
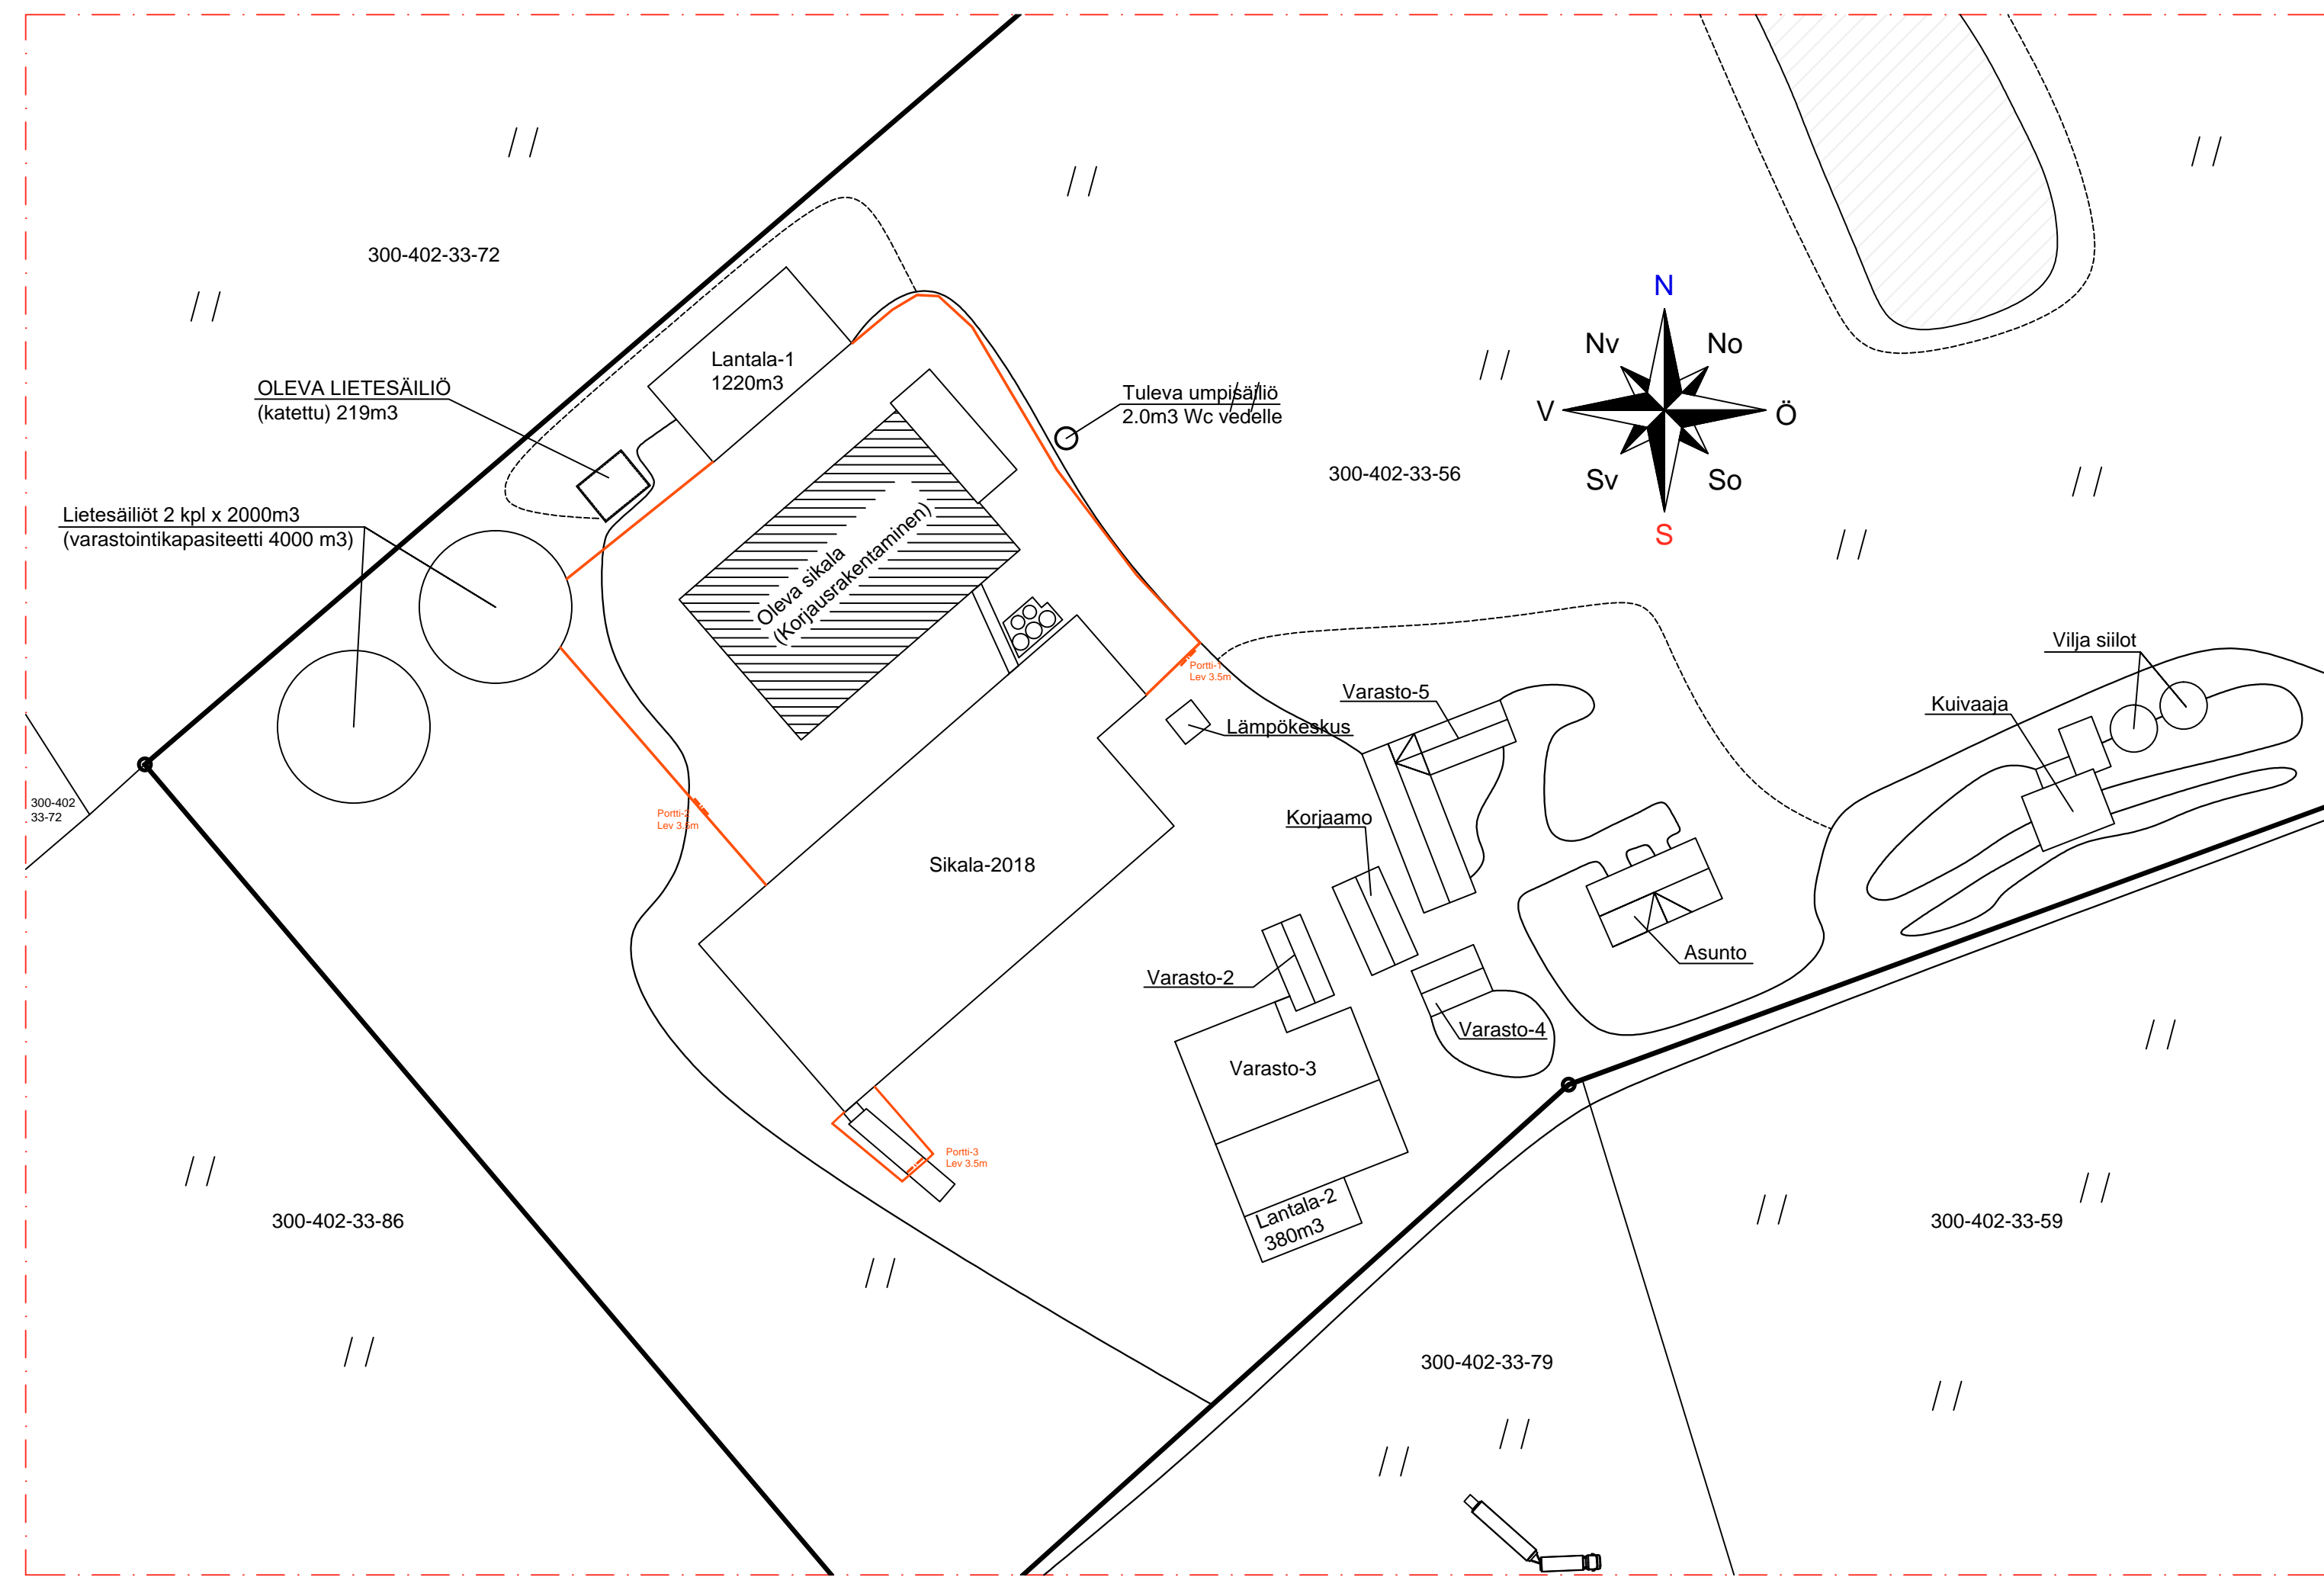


No	PIIRUSTUS	MITTAKAAVA	PÄIV	MUUTOS	PÄIV	NIMI
ARK-01	ASEMAPIIRUSTUS	1:1000	27.06.2022			
ARK-02	POHJA (sikala)	1:100	27.06.2022			

YLEISKARTTA (ei mittakaavassa)

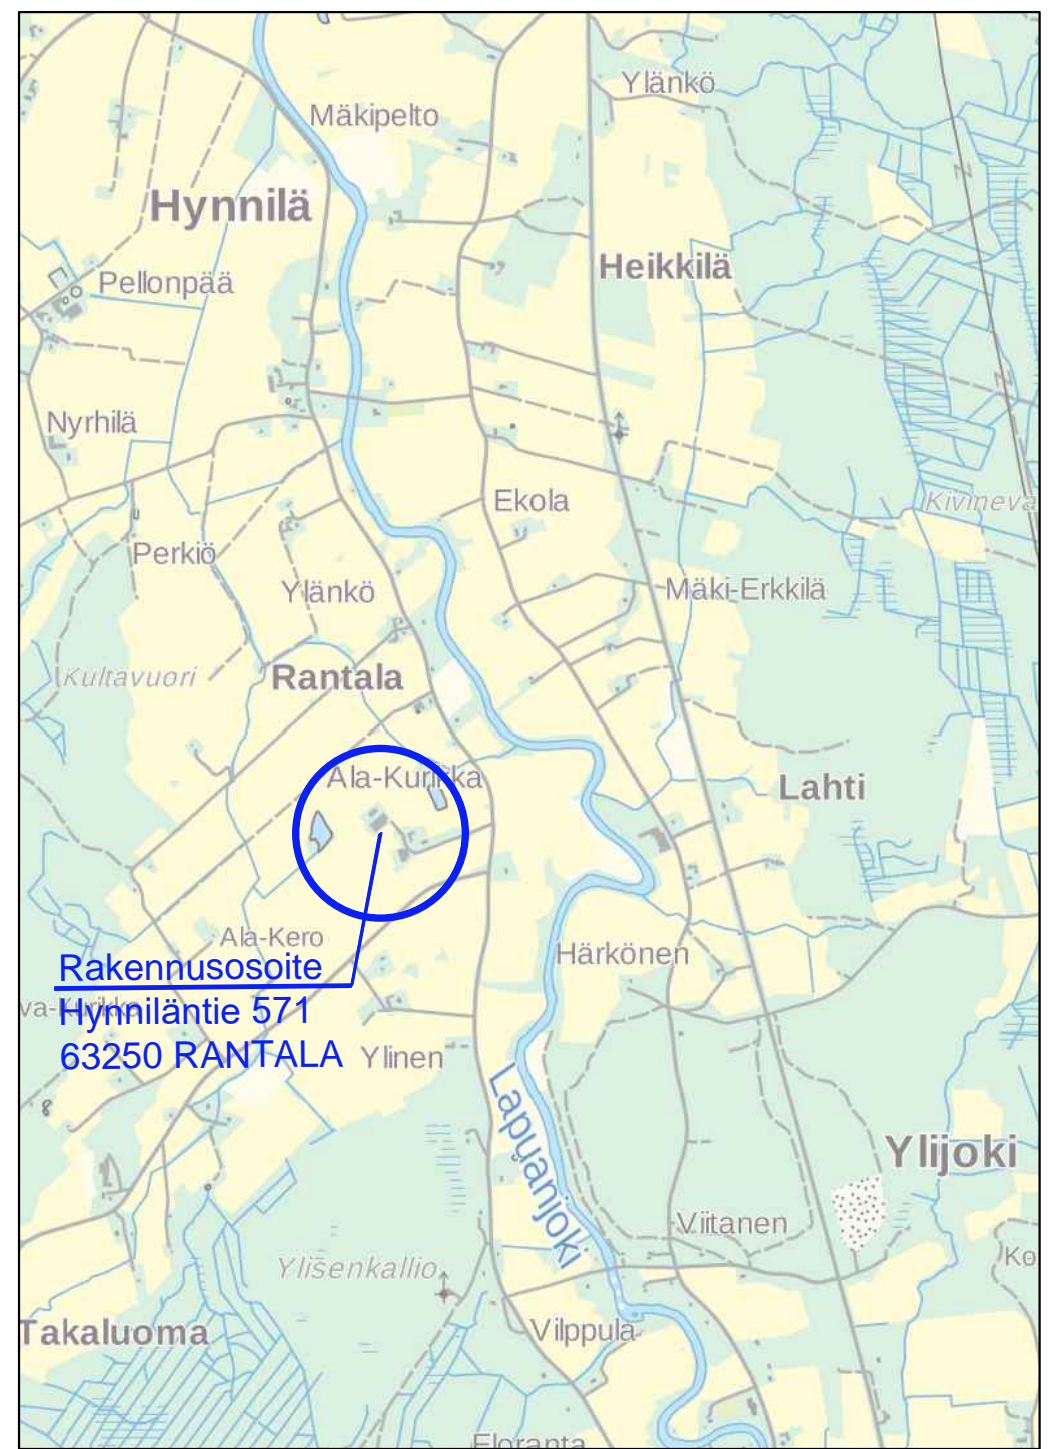

tunn / mark	lukum / ant	muutos / ändring	nimi / namn	päiväys / datum
K.osa/kylä	Kortteli/tila	Tontti/Rn:o	Viranomaisen arkistointimerkintöjä varten	
KUORTANE	ALA-KURIKKA	33:56		
Rakennuskohteen nimi ja osoite			piirustuslaji	Juoks.n:o
KORJAUSRAKENTAMINEN			PÄÄPIIRUSTUS	
Rakennuskohteen nimi ja osoite			Piirustuksen sisältö	Mittakaavat
Emakkosikala NYKÄNEN JUKKA HYNNILÄNTIE 571 63250 RANTALA			ASEMAPIIRUSTUS	1:1000
maatila.nykanen@gmail.com 0400-539703				
[in]plan		Piirtäjä Ch Li	Päivä 27.06.2022	Projektin numero
Handelsplanadens 6, 65100 VASA FO-nr. 3109542-8 0500-260 903 christer@inplan.fi		Allekirjoitus		Muutos
		Tark. Christer Lindqvist	Päivä 27.06.2022	ARK-01