





JULKISIVU POHJ.

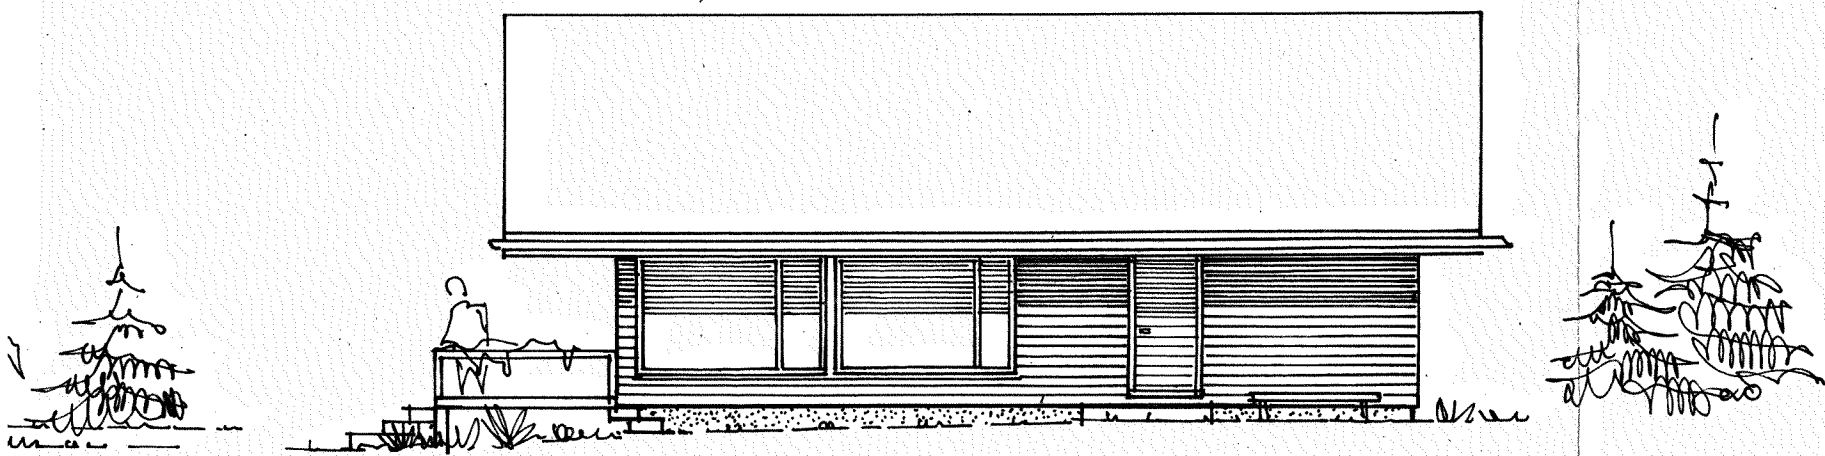


JULKISIVU ETELÄ

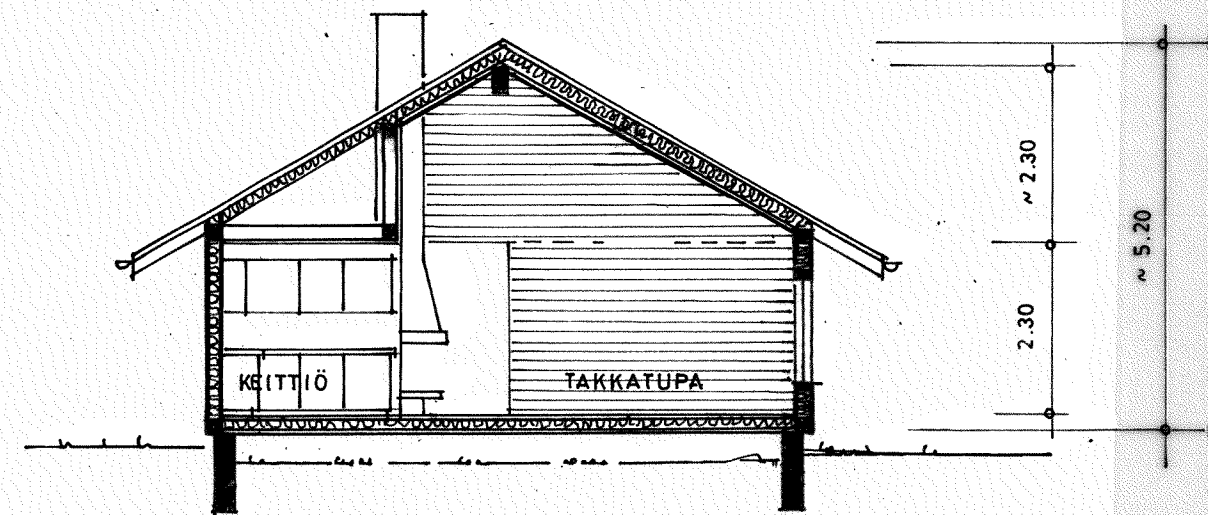

LEIKKAUS

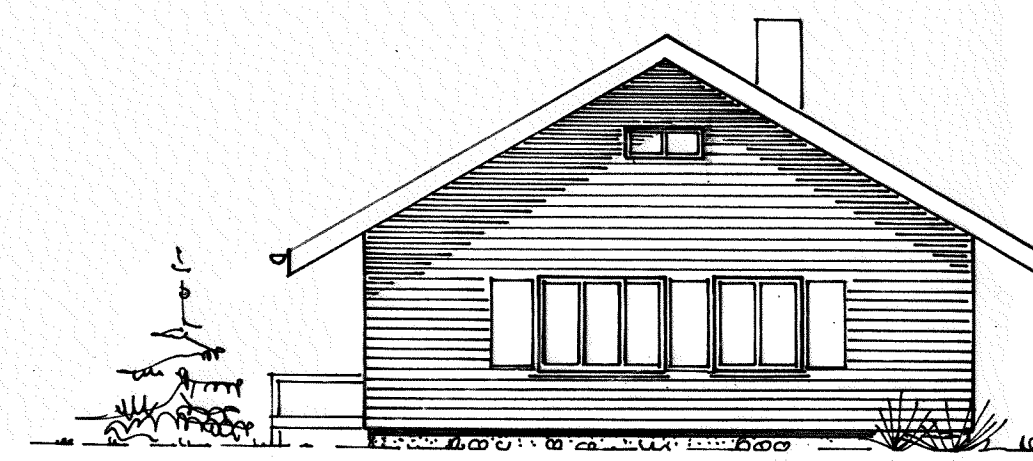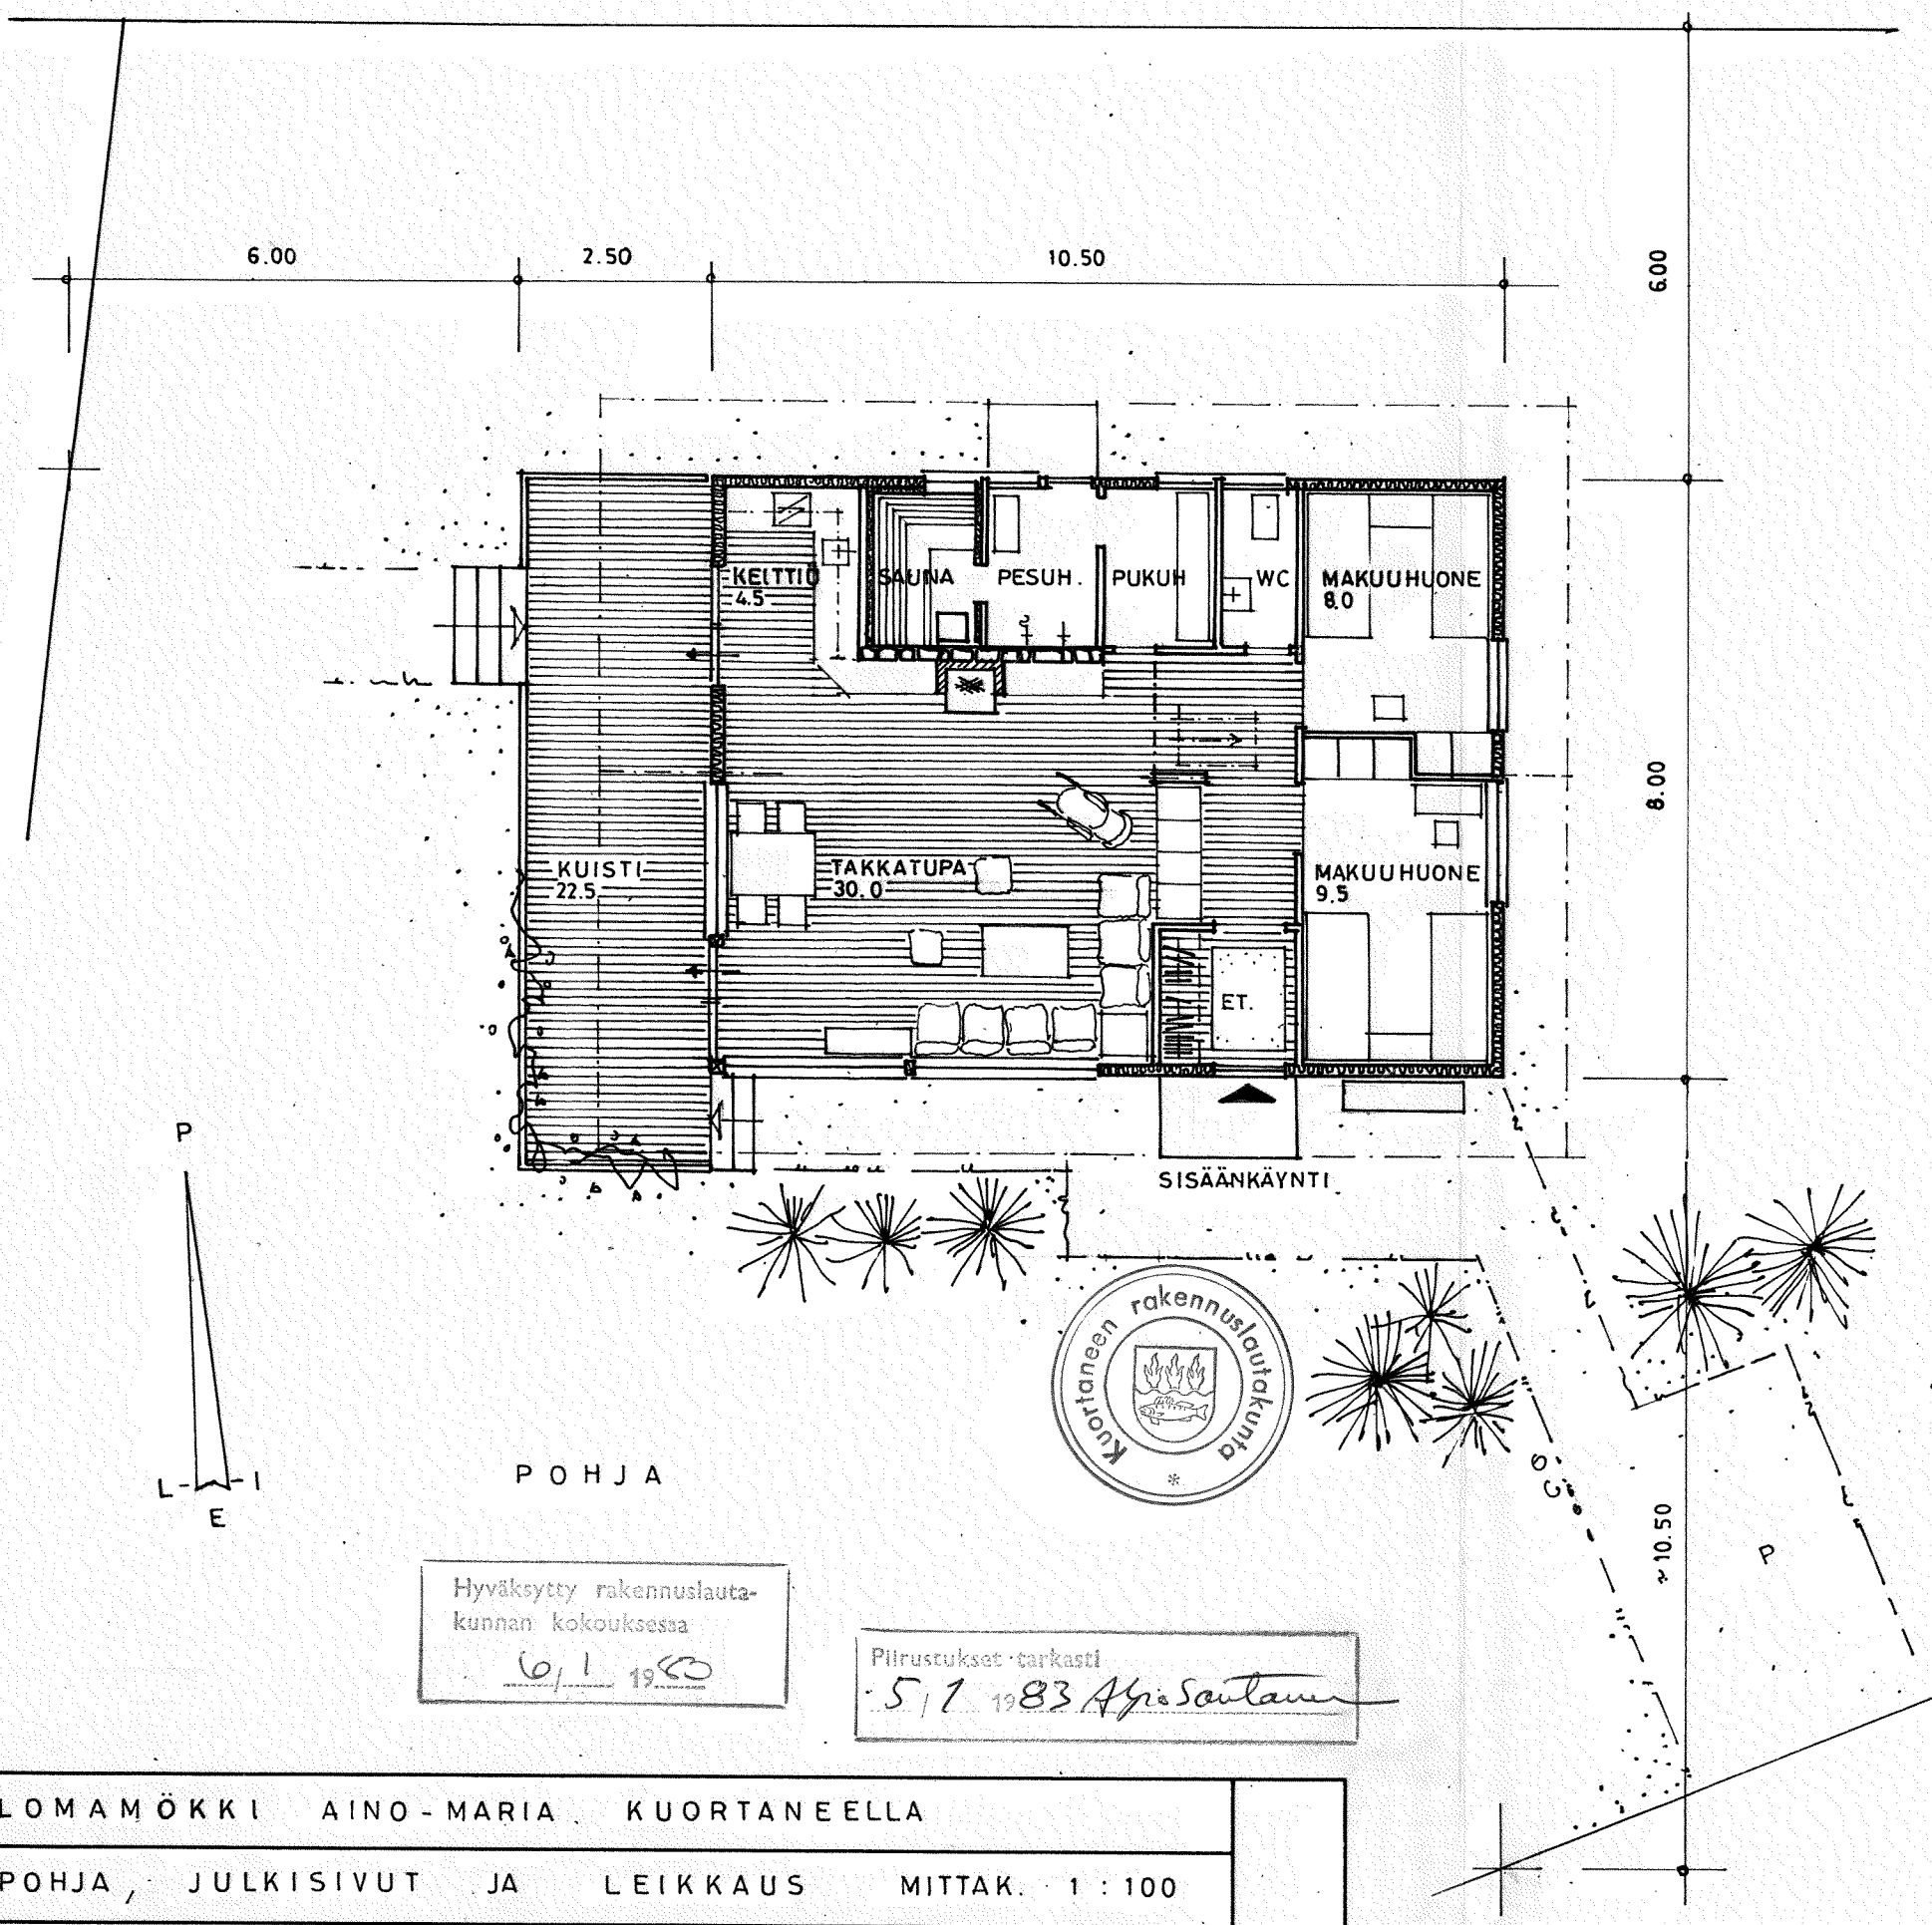

JULKISIVU ITÄ

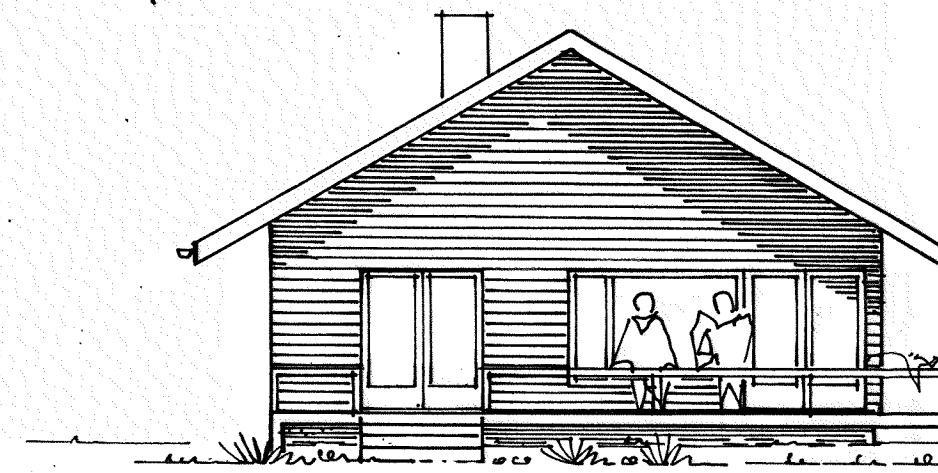

JULKISIVU LÄNSI

Hyväksytty rakennuslautakunnan kokouksessa  
6/1 1983

Piirustukset tarkasti  
5/1 1983 Agri Sautama

LOMAMÖKKI AINO-MARIA KUORTANEELLA			
POHJA, JULKISIVUT JA LEIKKAUS		MITTAK. 1:100	
THEO LANDIS ARCH. FSAI SIA 	BAUHOF 8952 SCHLIEREN SCHULSTRASSE 2 TEL. 730 73 33	PLANNO	
		DATUM	30.11.82 LA
		FORMAT	30/84