


Linja Pp Vilmeikkö-Nokua:  
1:1000/1:100

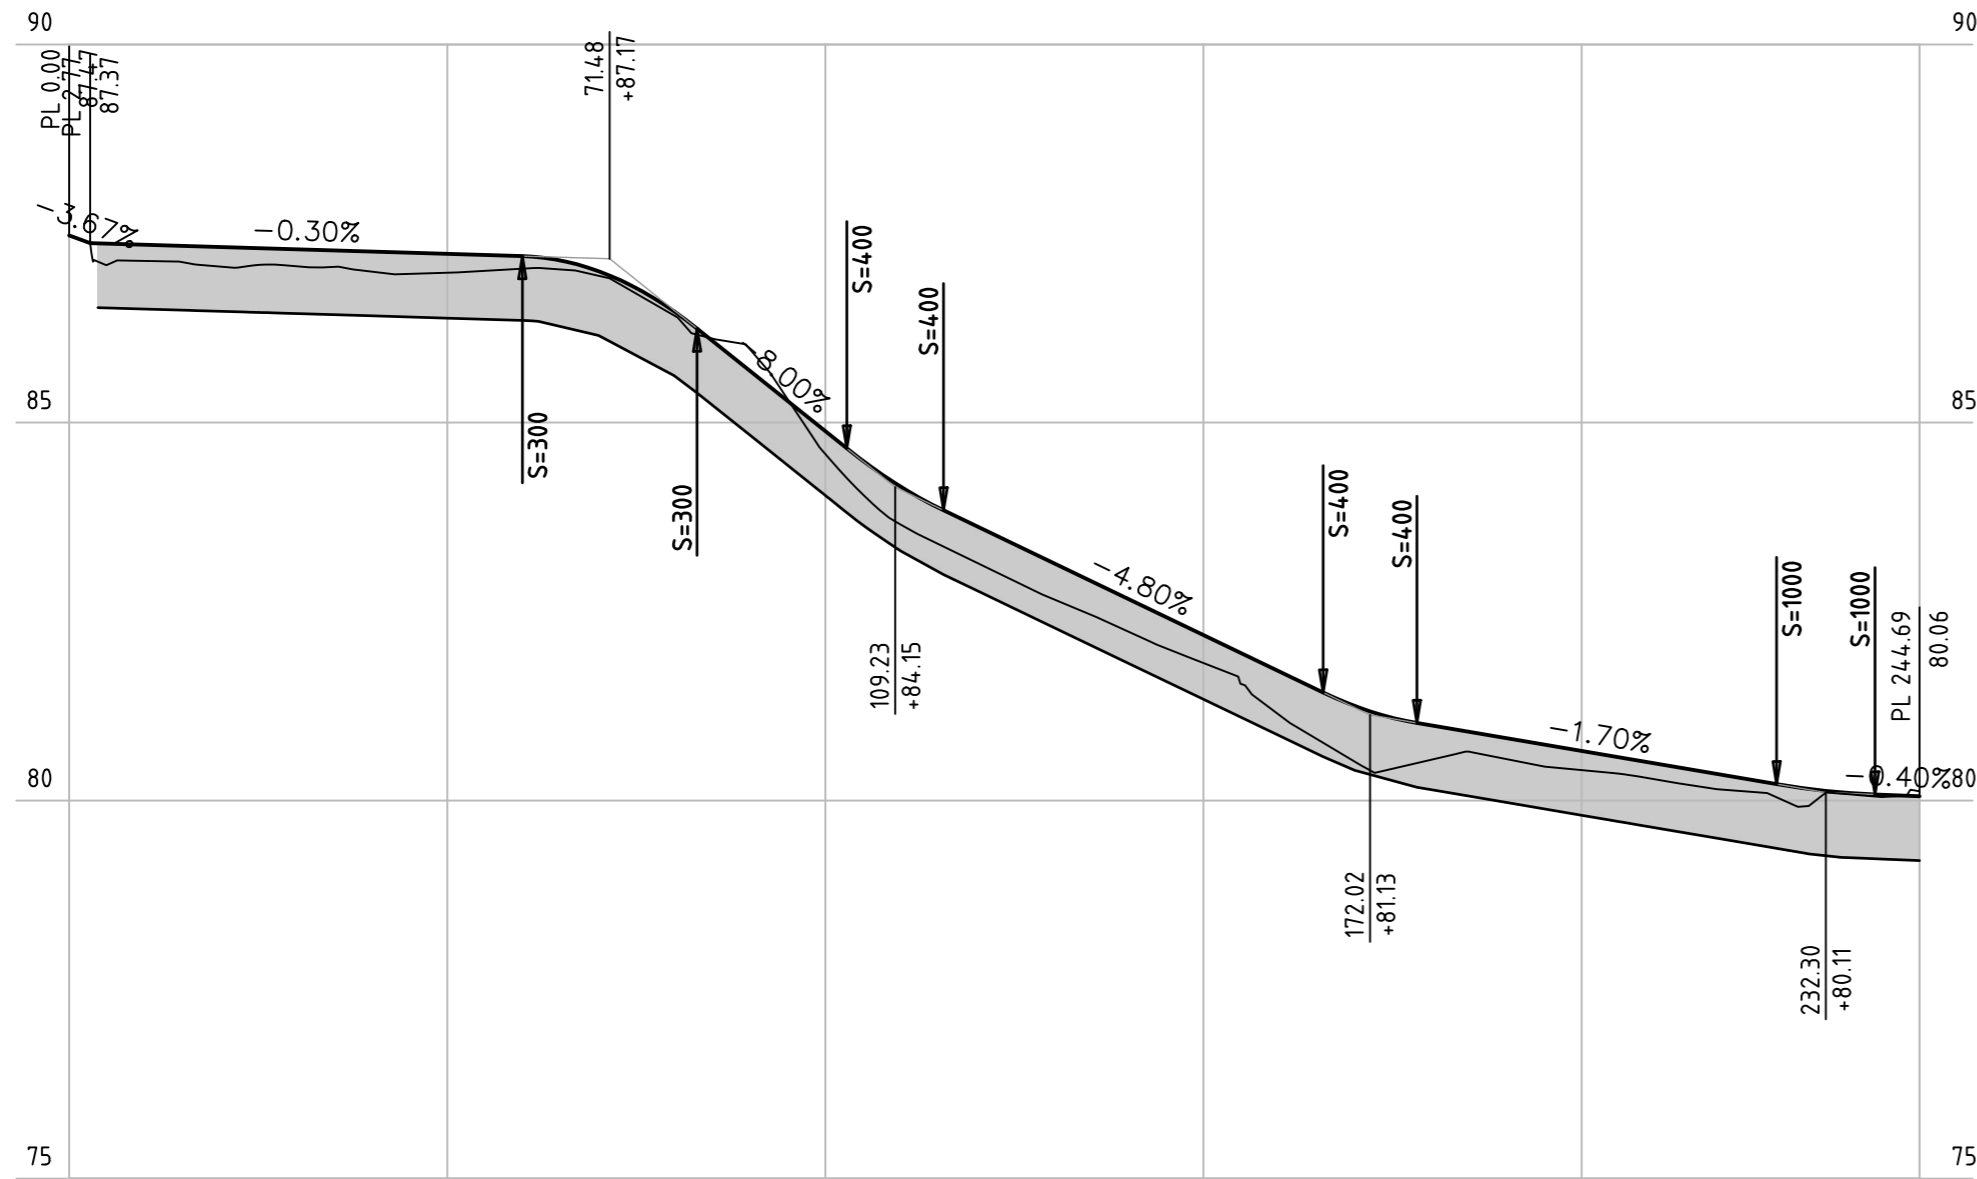

Päällysrakenne  
Putkien perustamistapa

Matka

Kaltevuus / pyörityssäde

Tasausviivan korkeus

Maanpinnan korkeus


Paalutus

Kaarevuus

Sivukaltevuus

6 D/850	
Tasauskerros > 150, esipeitto Kam # 0...20 putken laki + 300	
2.77	57.16
2.77	59.93
-0.037	-0.003
87.47	87.20
87.47	87.03
0	50
R=5	R=10
qo=0.020qv=-0.020	

Poikkileikkaus 1:100  
Pp-väylä PL 120

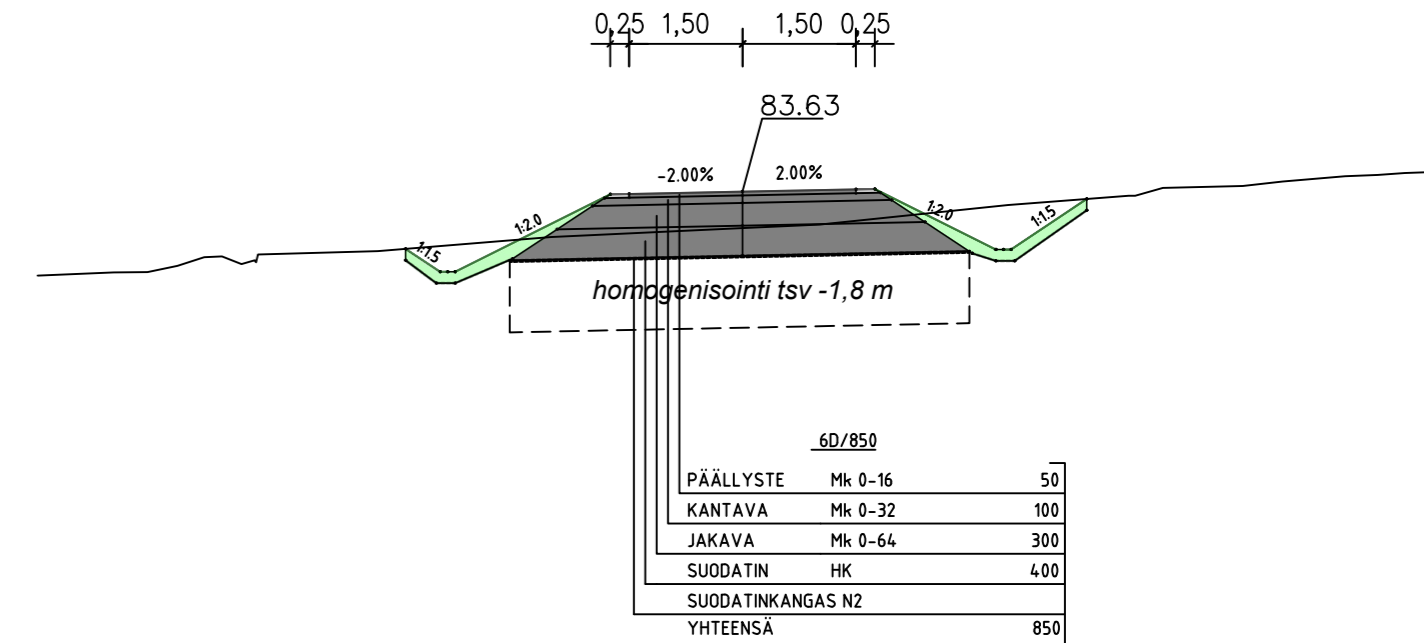

NÄHTÄVILLÄOLOA VARTEN

Tilaaja ja suunnittelukohte	Piirustuksen sisältö	Mittakaavat
<b>Kuortaneen kunta</b> KEVYEN LIIKENTEEN VÄYLÄT, KIRKKOTIEN POHJOISOSA - KESKUSTIE JA VILMEIKÖNRANTA - NOKUA	PITUUSLEIKKAUS KEVYEN LIIKENTEEN VÄYLÄ VILMEIKÖNRANTA - NOKUA	1:1 000/1:100
<b>Soilcon</b> Nikolaintie 6A   62200 KAUHAVA www.soilcon.fi   p. (06) 434 2300	Koordinaatti-, korkeusjärjestelmä	Piirustuksen tila
	ETRS-GK24/N2000	Revisio
Päiväys	Hyväksynyt	Suunnitteluala
22.5.2023	Jouko Mäehpää	Työn ja piirustuksen n:o
	Petri Mäehpää	TKA
		1674.201