


**JULKISIVUMATERIAALIT JA -VÄRIT:**


- |                               |                               |
|-------------------------------|-------------------------------|
| 1. Kupu, sääsuojakalvo, muovi | tummanvihreä RAL 6005         |
| 2. Pystyprofiilipelti         | vaaleanharmaa RR21 / RAL 7040 |
| 3. Teräs                      | vaaleanharmaa RR21 / RAL 7040 |
| 4. Betoni                     | harmaa                        |
| 5. Huopa                      | tummanharmaa                  |

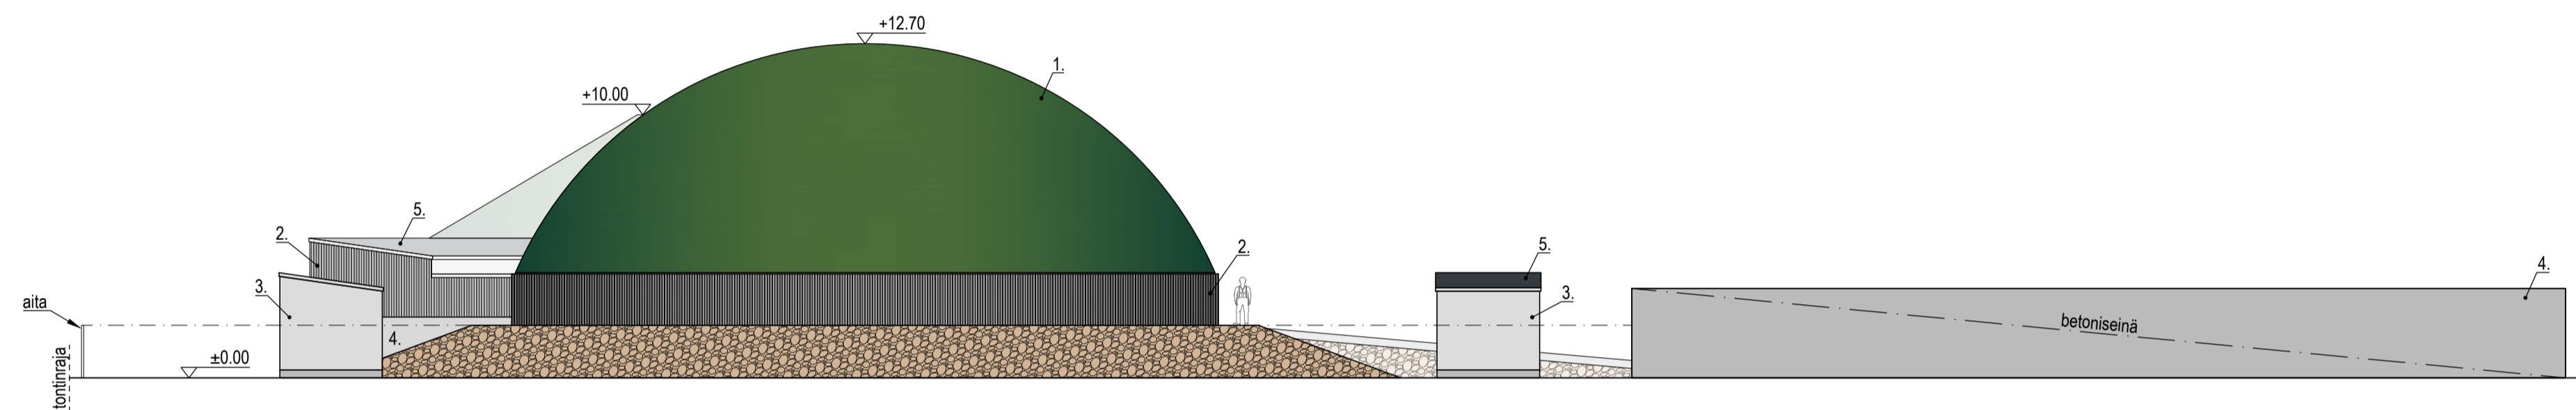


JULKISIVU LUOTEESEEN



JULKISIVU LOUNAAASEEN

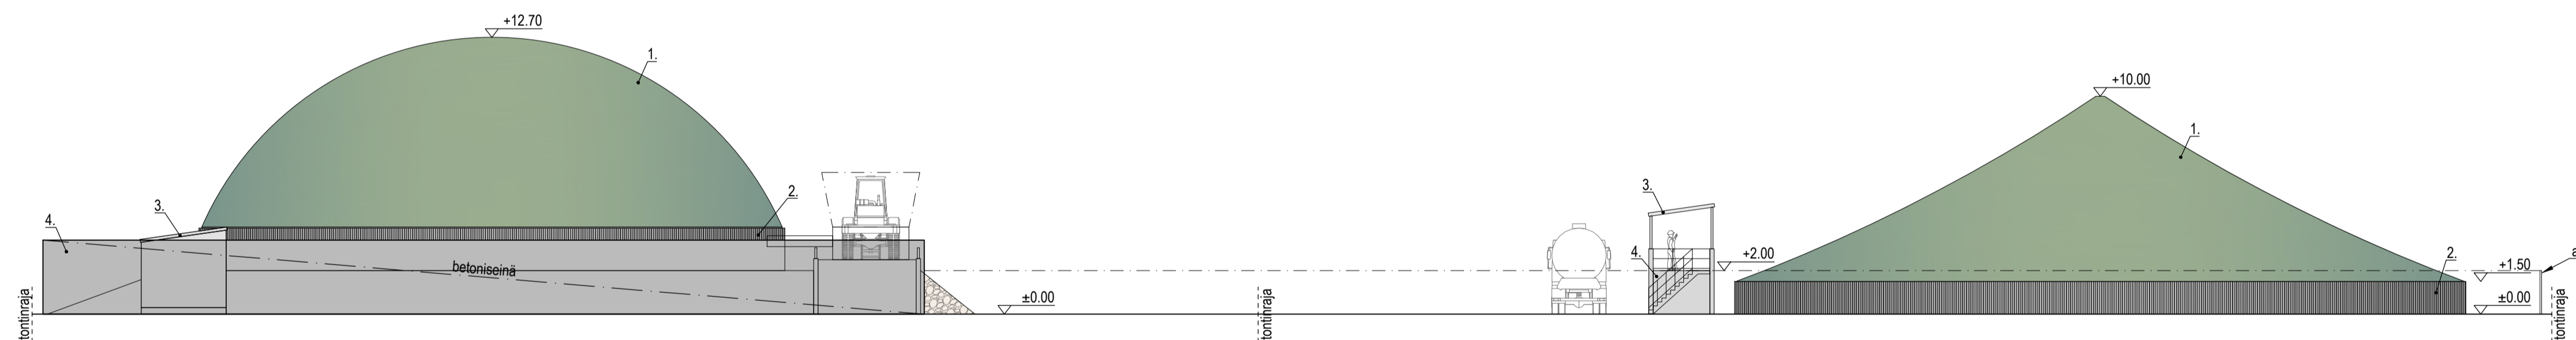

JULKISIVU KAAKKOON

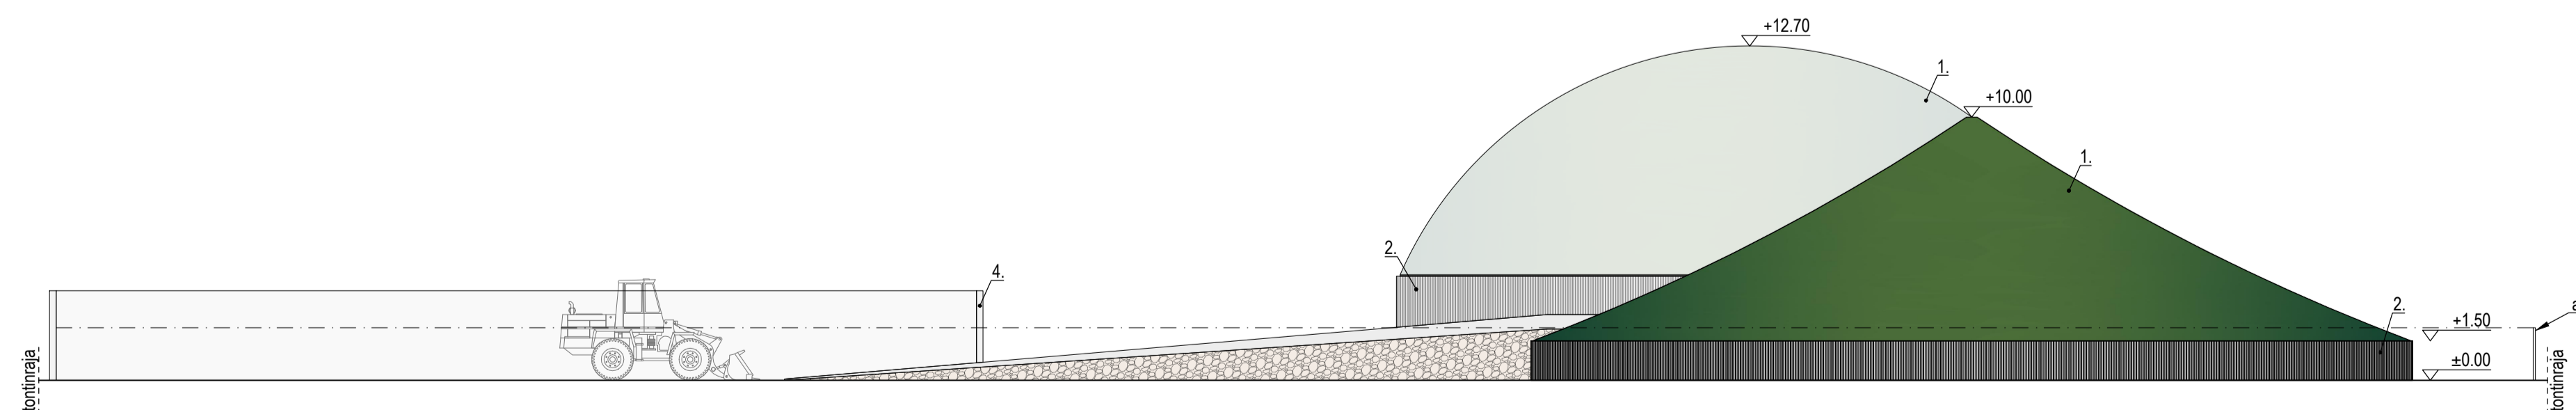

JULKISIVU KOILLISEEN

K.osa / Kylä	Kortteli / Tila	Tontti / Rno	Viranomaisten merkintöjä
401	31	294 & 355	
Rakennustoimenpide	Piirustustaji	Juoks.no	
UUDISRAKENTAMINEN	PÄÄPIIRUSTUS	4 / 4	
Rakennuskohteen nimi ja osoite	Piirustuksen sisältö	Mittakaava	
KEO - BIOKAASULAITOS	JULKISIVUT	1:200	
VESTERINTIE			
63100 KUORTANE			

Päiväys  
26.10.2023

*ARK*

Tuukka Ruusuvirta 0207 811 544  
tuukka.ruusuvirta@arkkitehdit.fi

**al** ARK

4

Muutos

A1 Arkkitehdit Oy | Laiturikatu 2, 15140 Lahti | Linnoitustie 2a, 02600 Espoo | www.a1arkkitehdit.fi