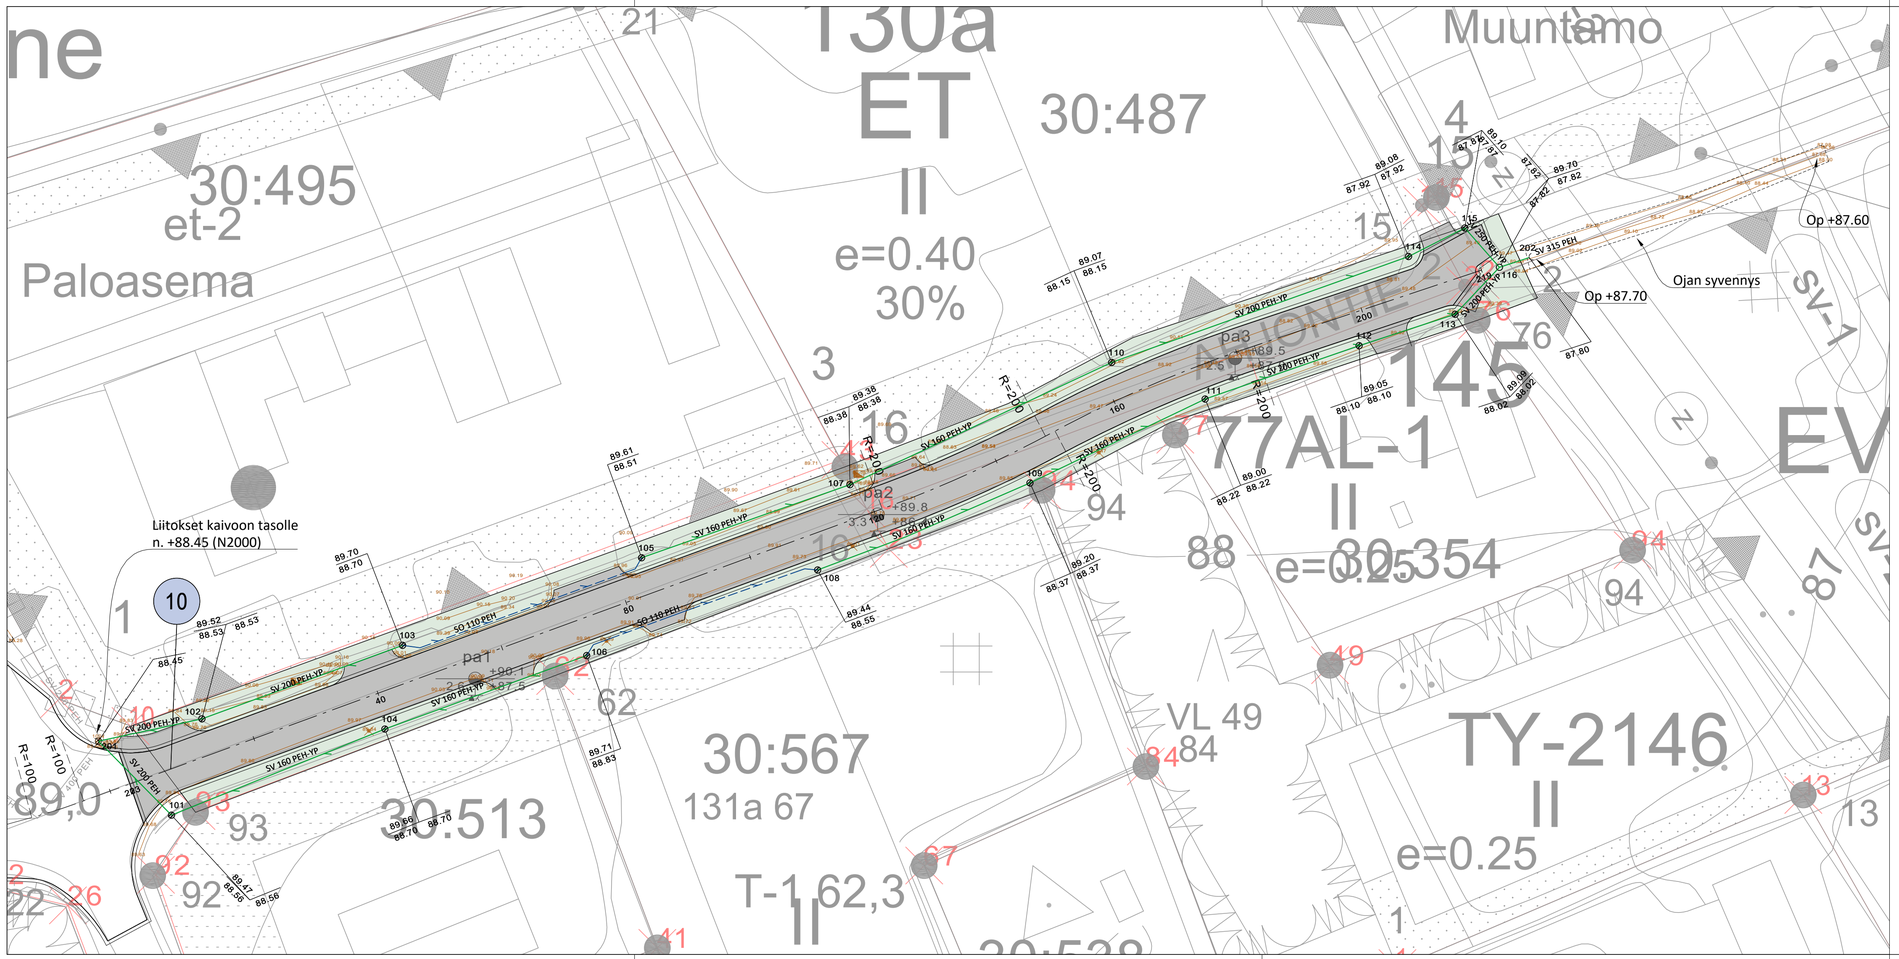

ALUSTAVA

Tilaaja ja suunnittelukohde	Piirustuksen sisältö	Mittakaavat
Kuortaneen kunta AHJONTIEN LOPPUOSAN SANEERAUS	SUUNNITELMAKARTTA	1:500
Aluetaito Oy Asemakatu 1, 62100 LAPUA etunimi.sukunimi@aluetaito.fi www.aluetaito.fi p. 040-8383 281	Koordinaatti- ja korkeusjärjestelmä ETRS GK24 N2000	Työn ja piirustuksen n:o 9632.102
23.2.2023 Miika Väärämäki Juha Porre		