



ENNEN OTTOA

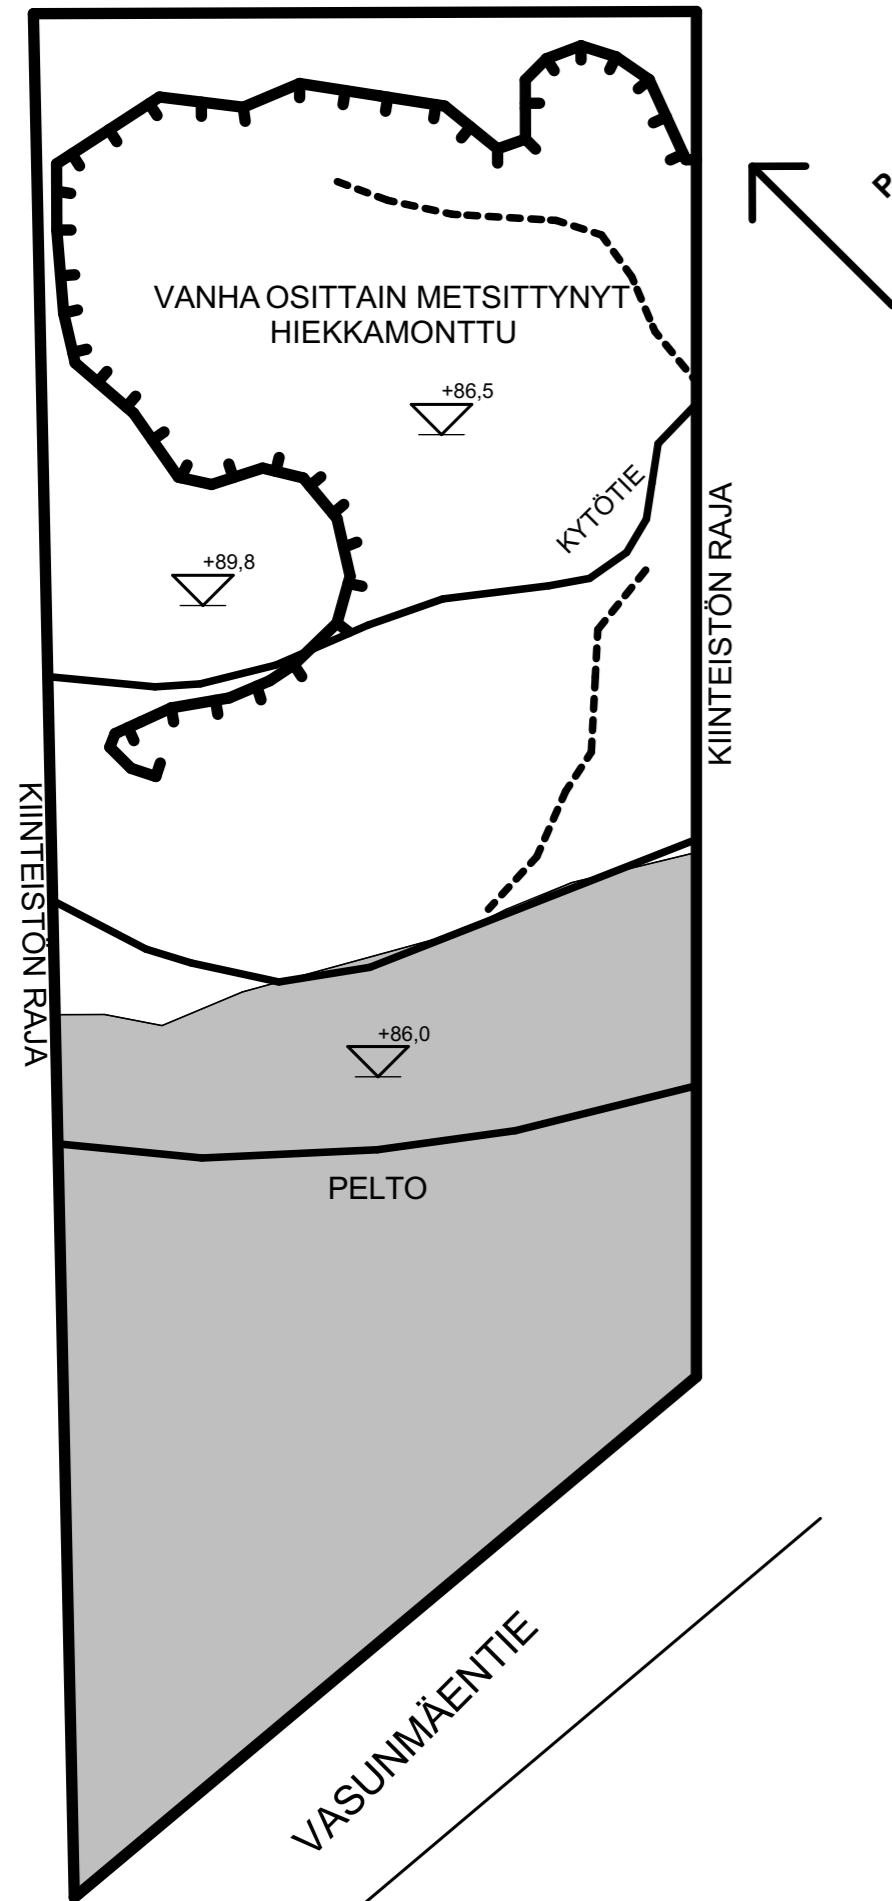

OTON JÄLKEEN

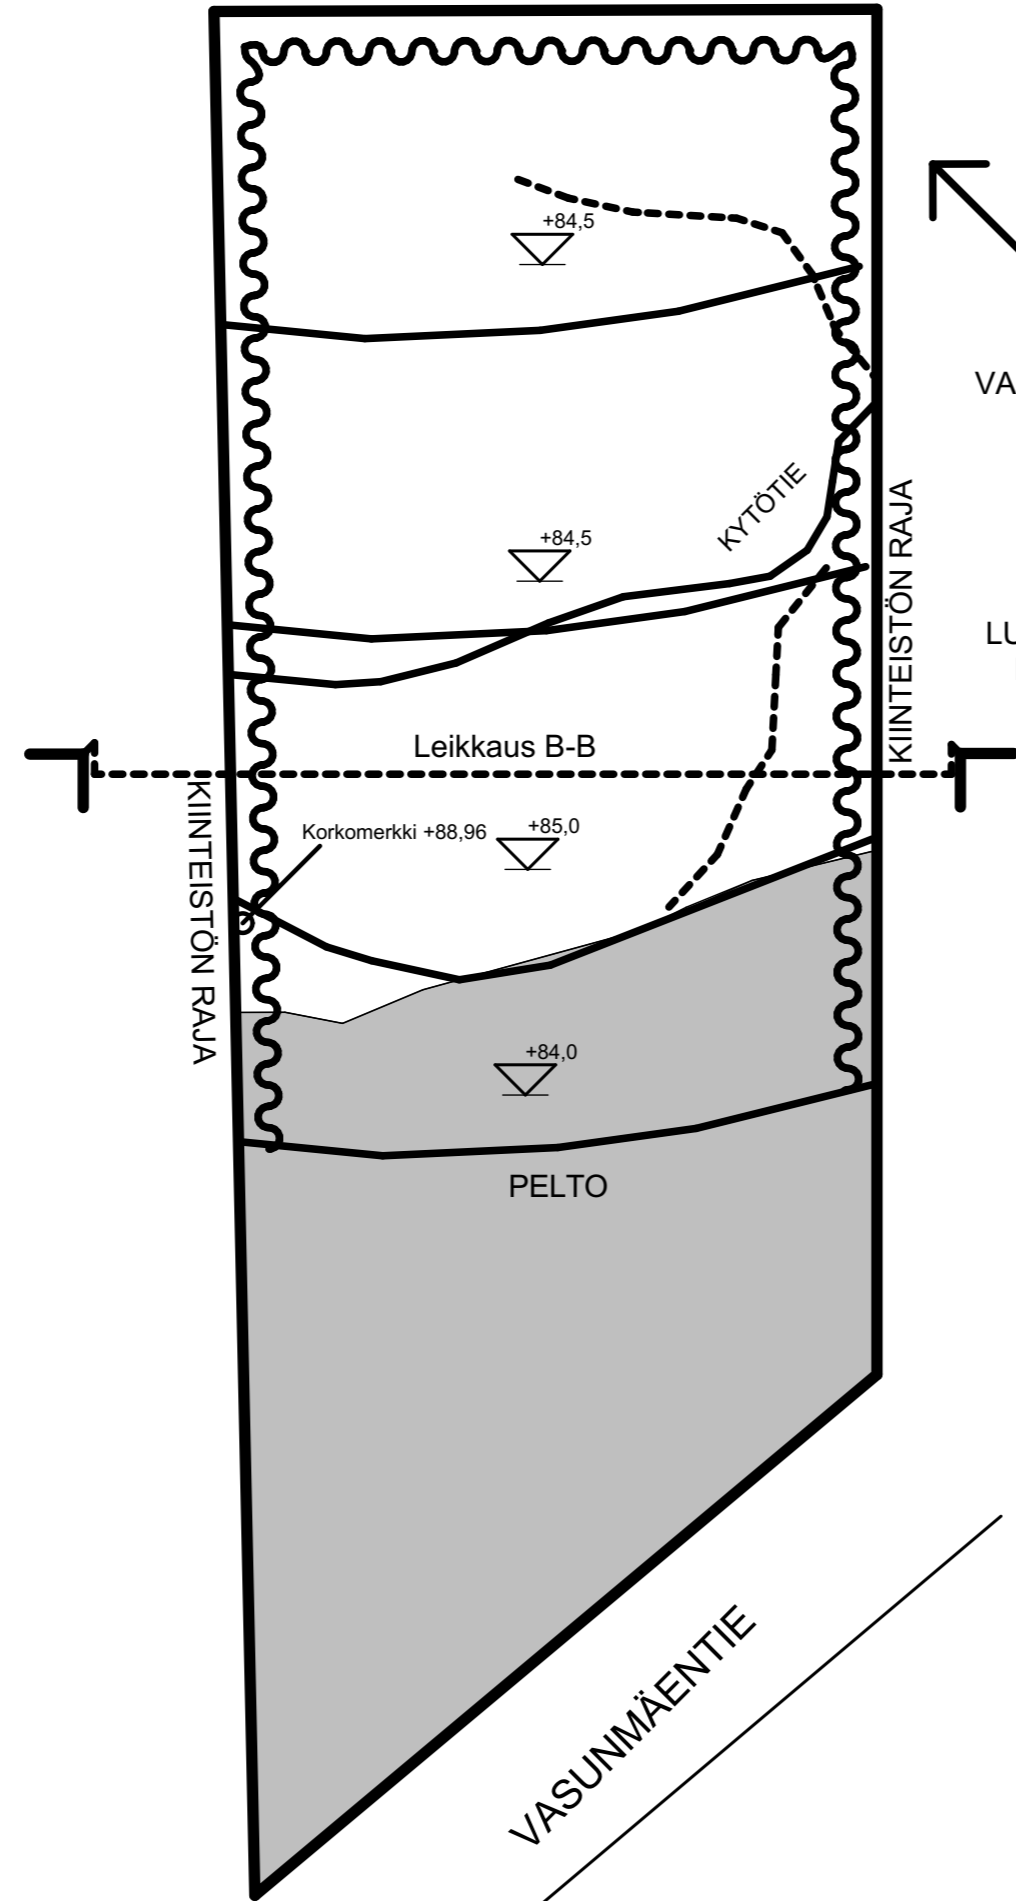

ALUEEN PINTA-ALA ON 49300m<sup>2</sup>.  
VANHAN LEIKKAUSRINTEEN KESKIMÄÄRÄINEN KORKEUS 2,5M.

JÄLJELLÄ OLEVAN HIEKKAPATJAN ARVIOITU KESKIPAKSUUS ON 2,0M JA SAATAVAHIEKKAMÄÄRÄ 98600m<sup>3</sup>tr.

HIEKANOTON PÄÄTTYESSÄ LEIKKAUSRINTEET LUISKATAAN JA MUOTOILLAAN 1:2 - 1:5 KALTEVUUTEEN. KÄYTTÖKELVOTTOMAT MAA-AINEKSET LEVITETÄÄN POHJALLE JA LUISKIIN. ALUEELLE ISTUTETAAN TAI KYLVETÄÄN MÄNTYMETSÄ.

Kaupunginosa/Kylä	Kortteli/tila	Tontti/Rno	Viranomaisten merkintöjä
	300-401-5-25		
Rakennustoimenpide	Rakennuskohde		Piirustuslaji
MAA-AINEKSEN OTTO	HIEKKAMONTTU JUHA KOHTAMÄKI		PÄÄPIIRUSTUS
			Piirustuksen sisältö
			ASEMAPIIRROS
			Mittakaava
			1:2000
Suunnittelijan yhteystiedot	Työnumero	Piirustuksen tunnus	Muutos
JUSSI HEINONEN RKM 0408445316 KANERVATIE 5J 63100 KUORTANE			
	Suunnitteluala	Päivämäärä	
		27.4.2023	