


Poikkileikkauskuva maanoton jälkeen

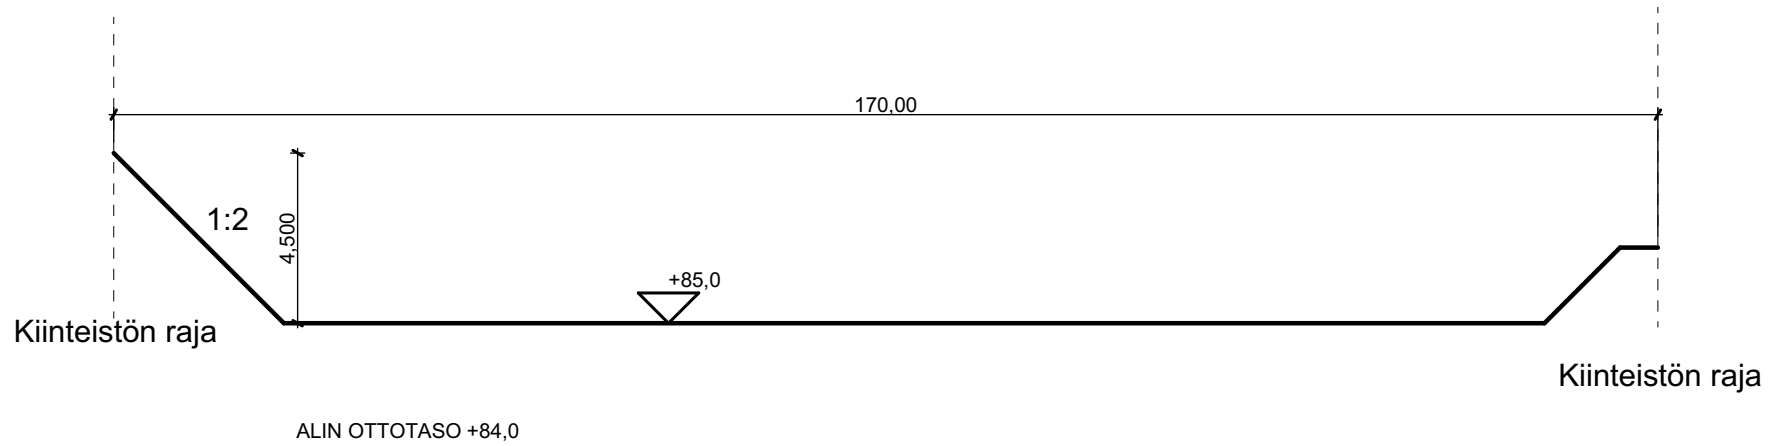

Kaupunginosa/Kylä	Kortteli/tila	Tontti/Rno	Viranomaisten merkintöjä
	300-401-5-25		
Rakennustoimenpide	Piiirustuslaji		
MAA-AINEKSEN OTTO	PÄÄPIIRUSTUS		
Rakennuskohde	Piiirustuksen sisältö	Mittakaava	
HIEKKAMONTTU	Leikkauskuva		
JUHA KOHTAMÄKI			
Suunnittelijan yhteystiedot	Työnumero	Piiirustuksen tunnus	Muutos
JUSSI HEINONEN RKM			
0408445316			
KANERVATIE 5J	Suunnitteluuala	Päivämäärä	
63100 KUORTANE		27.4.2023	