


Linja Kirkkotien Pp-väylä-ve2:  
1:1000/1:100

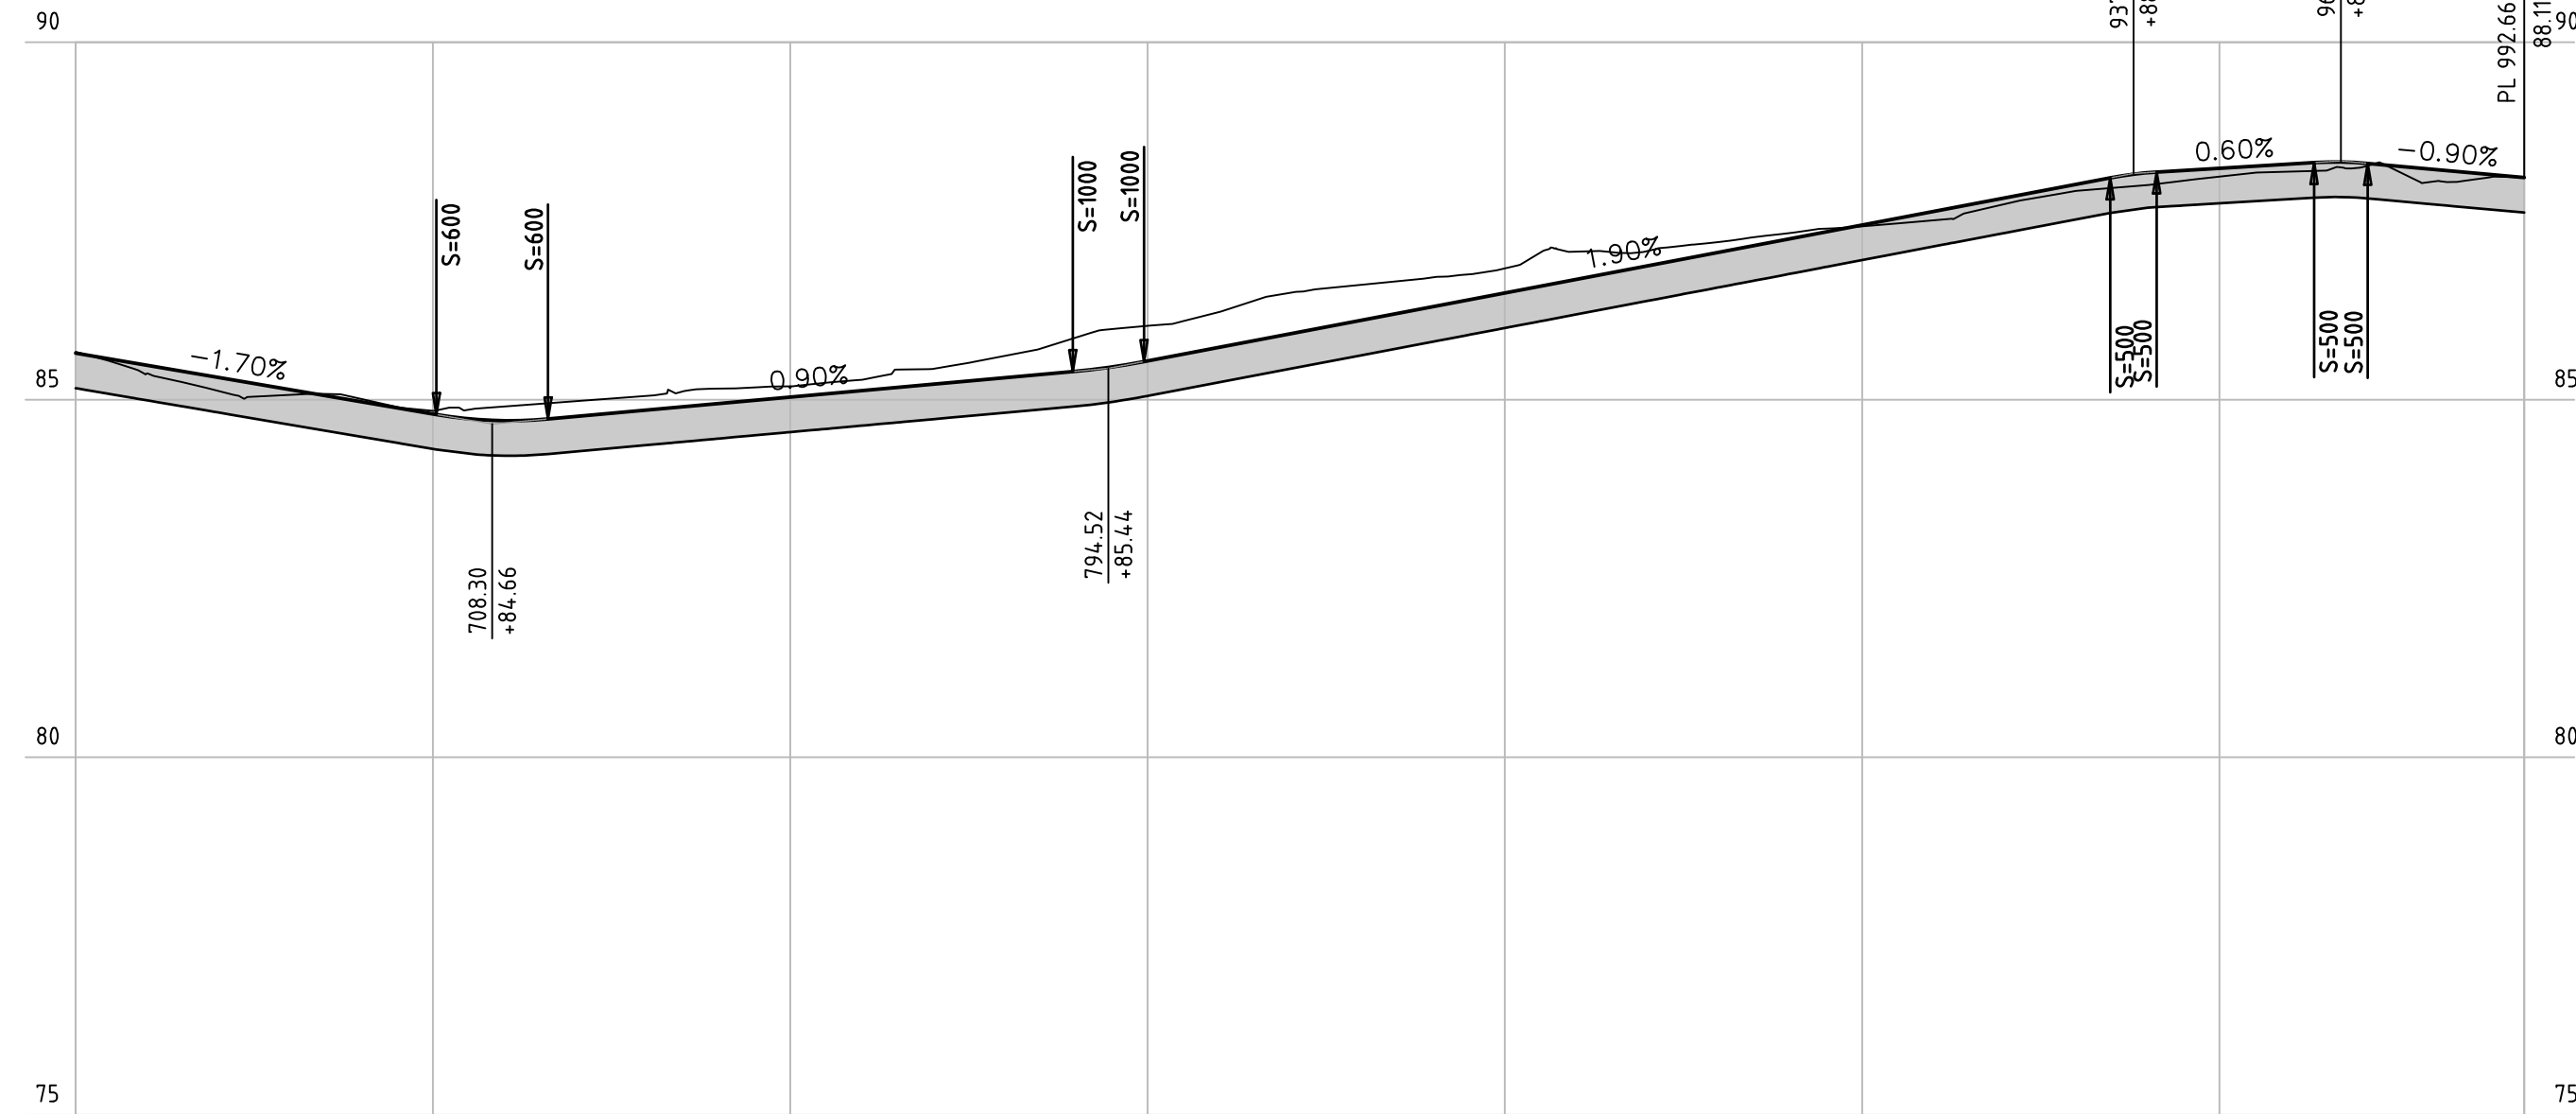


Sadevesiviemäri, sisäpohjan korkeus  
Putken mitat ja laatu

Paalu, kaivoväli ja kaltevuus  
Päällysrakenne  
Putkien perustamistapa

Matka	56.30		700.49	15.62	73.43	789.54	9.97	934.72	22.03	963.25	21.91	992.66																										
Kaltevuus / pyörästyssäde	-0.017		S=600	716.11	0.009	789.54	S=1000	S=500	0.006	S=500	-0.009	992.66																										
Tasausviivan korkeus	85.65	85.48	85.31	85.14	84.97	84.80	84.71	84.77	84.86	84.95	85.04	85.13	85.22	85.43	85.61	85.87	86.03	86.23	86.50	86.61	86.71	86.84	87.07	87.08	87.21	87.33	87.43	87.51	87.74	87.92	88.00	88.12	88.19	88.25	88.31	88.22	88.13	88.11
Maanpinnan korkeus	85.67	85.37	85.12	85.07	85.01	84.84	84.91	84.98	85.06	85.16	85.19	85.28	85.43	85.61	85.87	86.03	86.23	86.50	86.61	86.71	86.84	87.07	87.08	87.21	87.33	87.43	87.51	87.74	87.92	88.00	88.12	88.19	88.25	88.31	88.22	88.13	88.11	
Kaarevuus	R=155		671.64	732.24		R=154	775.98	792.15	R=505	804.87	838.64	R=145	855.62	865.84	R=41	899.33	918.51	R=497	927.66	943.26	945.82	R=20	966.71	972.71	R=20	979.84	983.82											
Sivukaltevuus													qo=-0.020qv=0.020																									
Paalutus													6 D/490																									

Tasauskerros > 150, esipeitto Kam # 0...20 putken laki + 300

Poikkileikkaus 1:100  
Pp-väylä PL 700

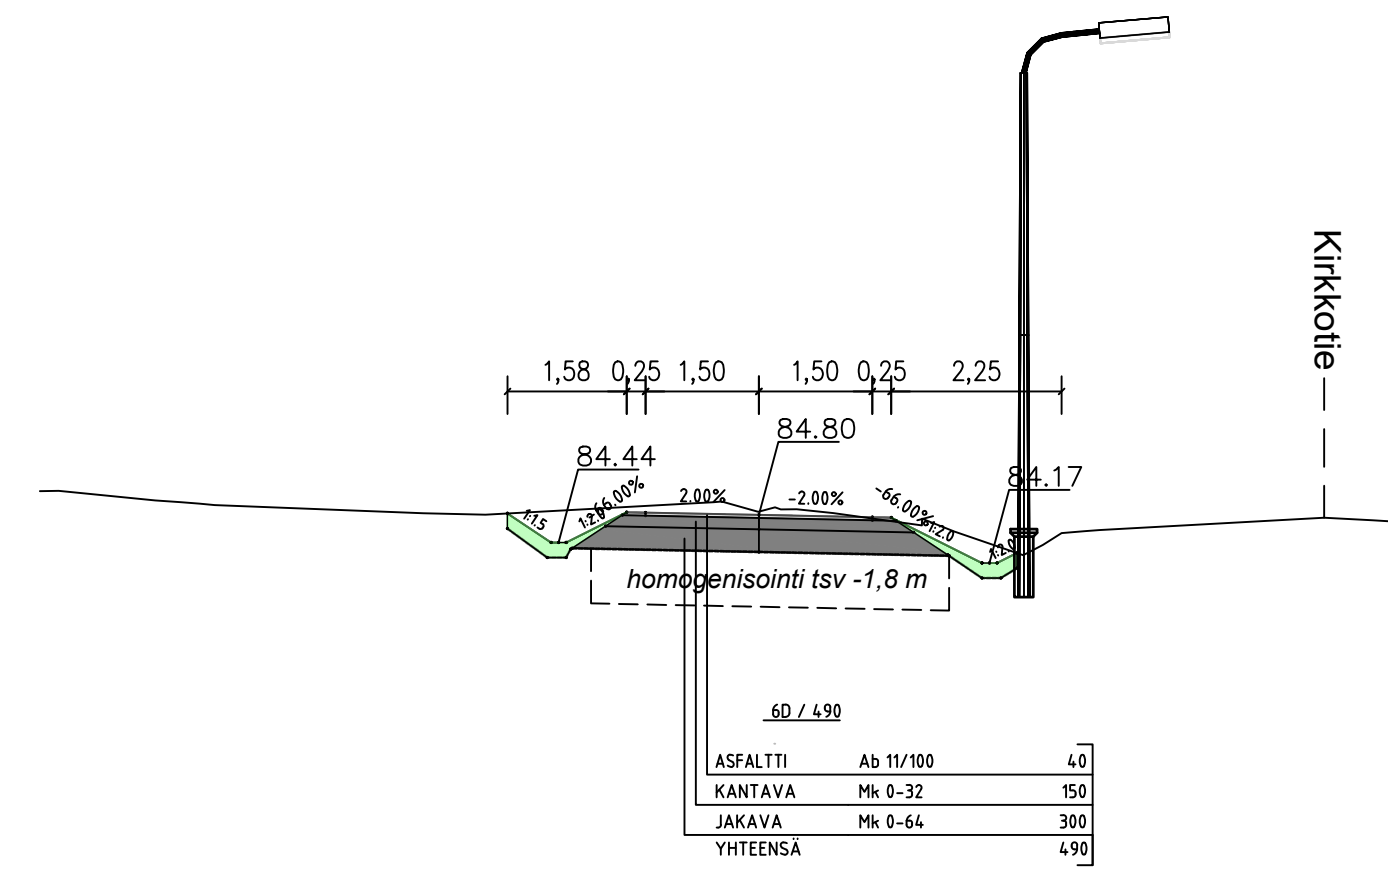

60 / 490	
ASFALTTI	Ab 11/100 40
KANTAVA	Mk 0-32 150
JAKAVA	Mk 0-64 300
YHTEENSÄ	490

Tilaja ja suunnittelukohde		Piirustuksen sisältö		Mittakaavat	
<b>Kuortaneen kunta</b> KEVYEN LIIKENTEEN VÄYLÄ KIRKKOTIEN POHJOISOSA - KESKUSTIE		PITUUSLEIKKAUS 2/2		1:1000/1:100	
 Nikolaintie 6A   62200 KAUHAVA www.soilcon.fi   p. (06) 434 2300		Koordinaatti-, korkeusjärjestelmä		Piirustuksen tila	
		ETRS-GK24/N2000			
Päiväys		Hyväksynyt		Suunnittelut	
16.2.2024		 Jouko Mäehpää Petri Mäehpää		Suunnitteluala	
		Suunniteluuala		Työn ja piirustuksen n:o	
		1674.103-104_202-203_302.dwg		TKA	
				1674.203	