



JULKISIVU LOUNAASEEN

1. VAAKAPANEELAUS
2. PYSTYLAUTA
3. RÄYSTÄSLAUTA
4. RÄYSTÄÄNALUSLAUTA
5. PELTILISTAT
6. KUMIBITUMIKERMI
7. VESIKOURU JA SYÖKSYTORVI

VAALEA HARMAA  
 VAALEA HARMAA  
 VALKOINEN, KUTEN VANHA OSA  
 VALKOINEN, KUTEN VANHA OSA  
 TUMMA HARMAA  
 TUMMA HARMAA  
 VALKOINEN

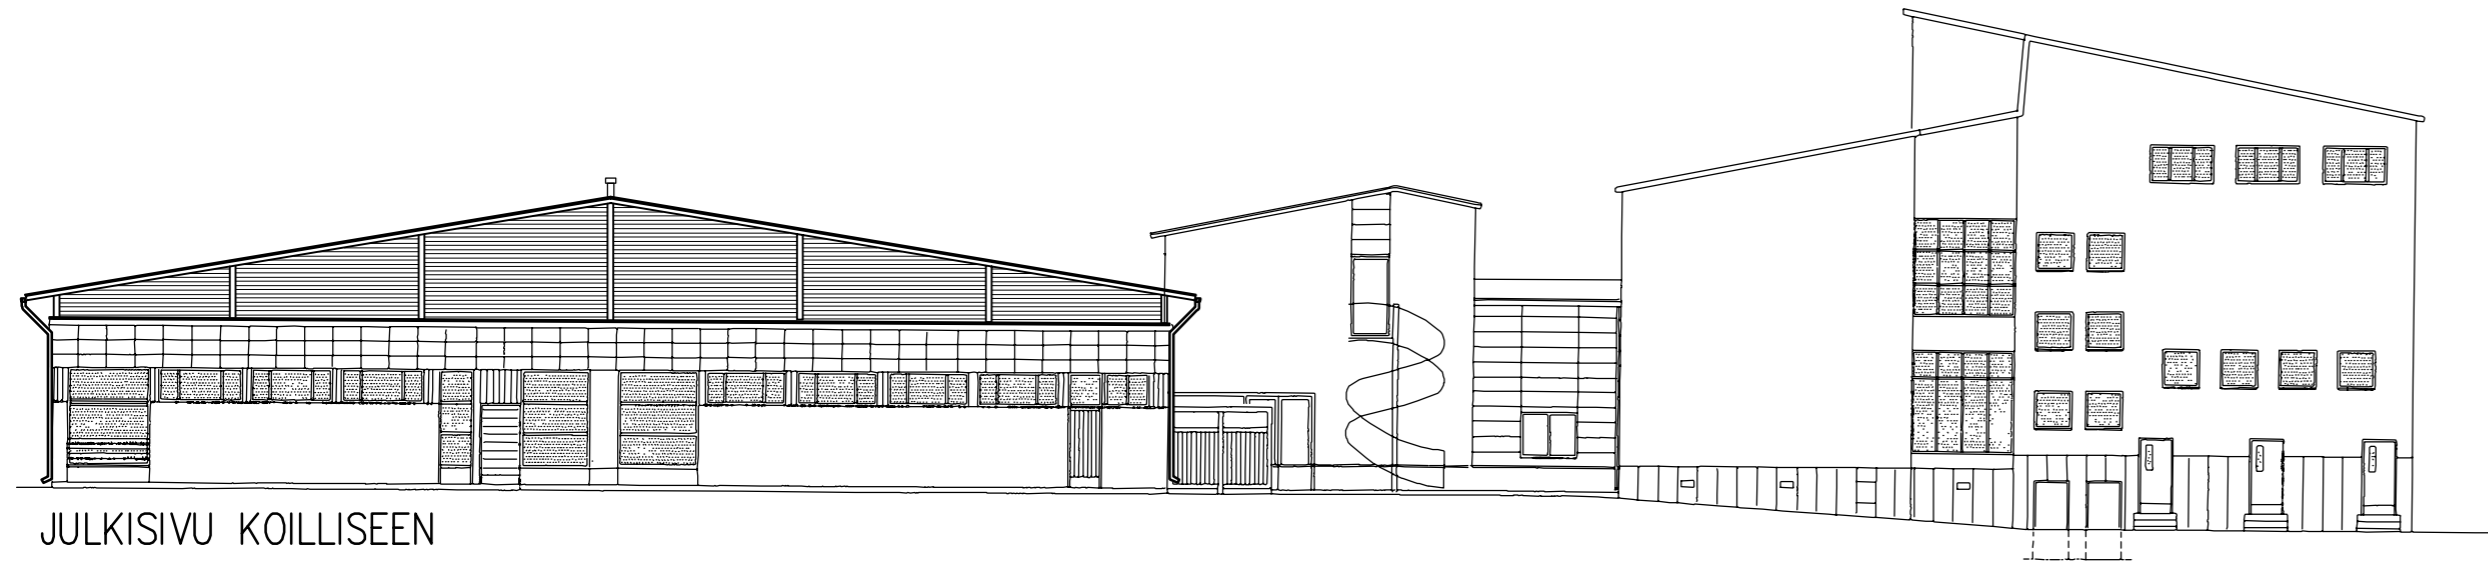

JULKISIVU KOILLISEEN

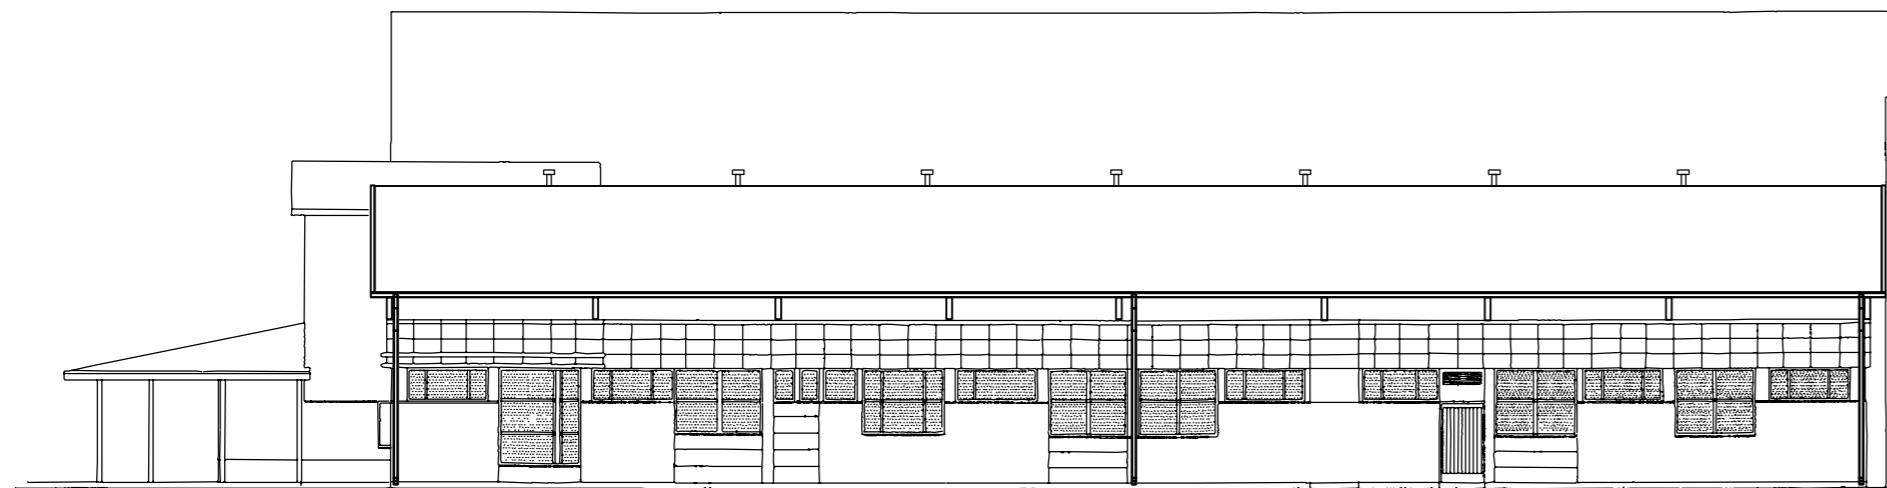

JULKISIVU KAAKKOON

TUNNUS	MUUTOS	NIMIMERKKI	PÄIVÄYS
K.O.SA	KORTTELI/TILA	TONTTI/RNo	RAKENNUSLUVAN TUNNUS
RAKENNUSTOIMENPIDE	VESIKATON MUUTOS	PIIRUSTUSLAJI	JUOKS.No
RAKENNUSKOHTEN NIMI JA OSOITE	KUORTANEEN KUNTA	PIIRUSTUKSEN SISÄLTÖ	MITTAKAAVAT
YHTEISKÖYLÄ	KESKUSTIE 10, 63100 KUORTANE	JULKISIVUT	1:200
INSINÖÖRITOIMISTO	EERO KELLBERG OY	SUUN.ALA	TYÖ No
Mesimarjaviita 7	60150 SEINÄJOKI	RAK	1555
Puh. 06 4121 710	0400 264456	PIIR.No	ARK002
Fax. 06 4121 710	E-mail: eero@kellberg.fi	PÄIVÄYS	YHT.HENK.
		29.04.2024	EERO KELLBERG