




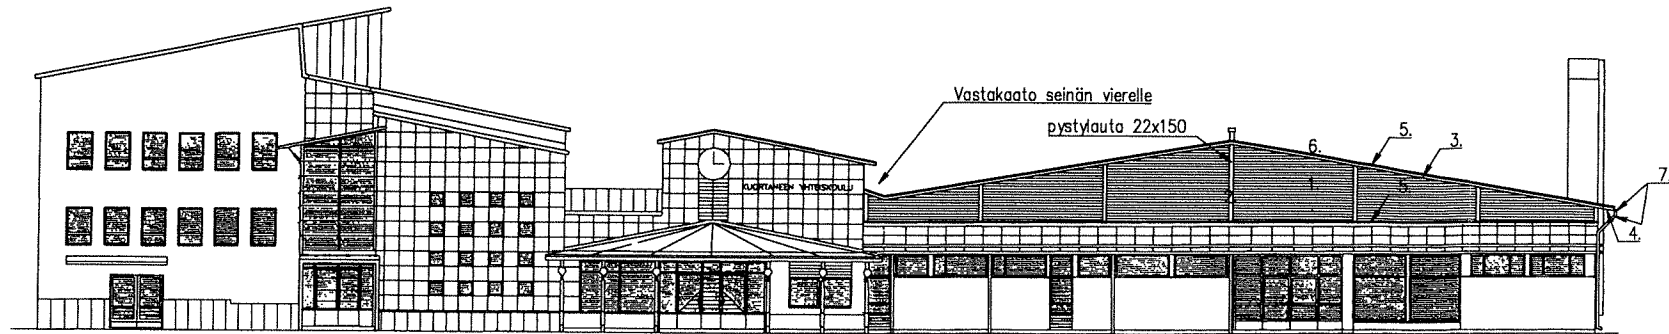

JULKISIVU LOUNAASEEN

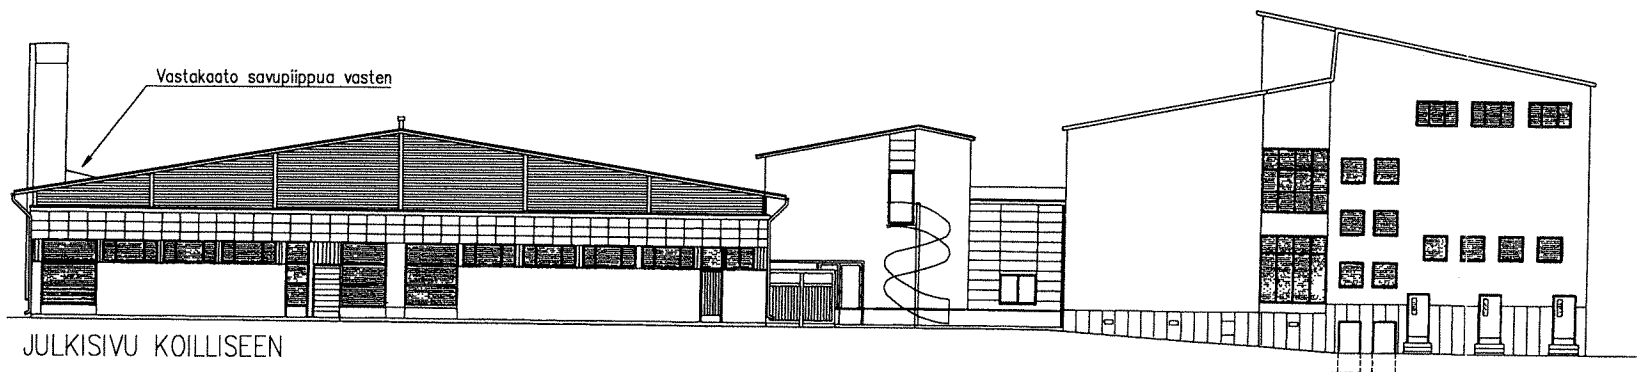

JULKISIVU KOILLISEEN

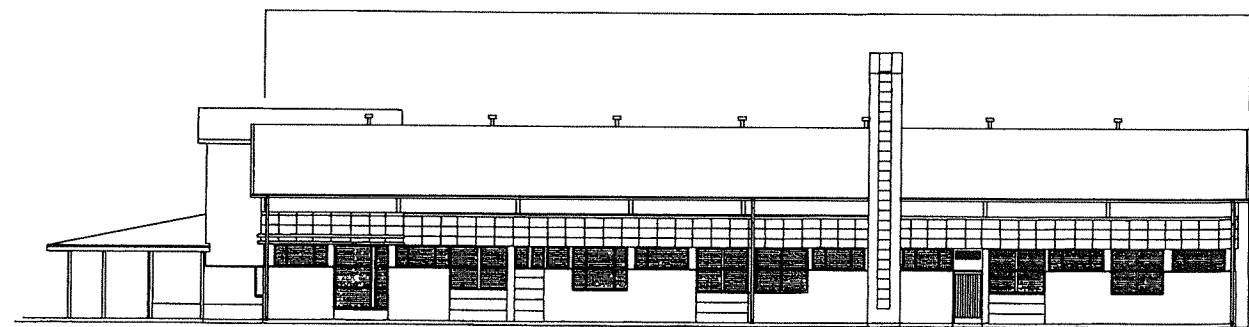

JULKISIVU KAAKKOON

- | | |
|-----------------------------|---------------|
| 1. VAAKAPANEELAUS | VÄRI |
| 2. PYSTYLAUTA | VÄRI |
| 3. RÄYSTÄSLAUTA | VÄRI |
| 4. RÄYSTÄÄNALUSLAUTA | VÄRI |
| 5. PELTILISTAT | VÄRI |
| 6. KUMIBITUMIKERMI | TUMMAN HARMAA |
| 7. VESIKOURU JA SYÖKSYTORVI | VÄRI |

TUNNUS		MUUTOS		NUMEROO	PÄIVÄYS
K.O.SA	KORTTELI/TILA	TONTTI/RNo	RAKENNUSLUVAN TUNNUS		
RAKENNUSLOMITTEIDEN VESIKATON MUUTOS			PIIRUSTUSLAJI PÄÄPIIRUSTUS	JOKS.No	
RAKENNUSKOHTIEN NIMI JA OSOITE KUORTANEEN KUNTA YHTEISKOULU KESKUSTIE 10, 63100 KUORTANE			PIIRUSTUKSEN SISÄLTÖ JULKISIVUT	MITTAKAAVAT 1:200	
 INSINÖÖRITOIMISTO EERO KELLBERG OY Mesimarjatie 7 Puh. 06 4121 710 Fax. 06 4121 710 80150 SEINÄJOKI 0400 264456 E-mail: eero@kellberg.fi			SUUN.ALAI RAK	TYÖ No 1555	PIIR.No ARK002
			PÄIVÄYS 29.04.2024	YHT.HENK. EERO KELLBERG	