



KUIVATUS

SV: 5 101 104

vas. 81.54 81.36 81.15 80.85 80.51 81.03  
oik. 81.11 80.91 80.71 80.40 80.08 81.03

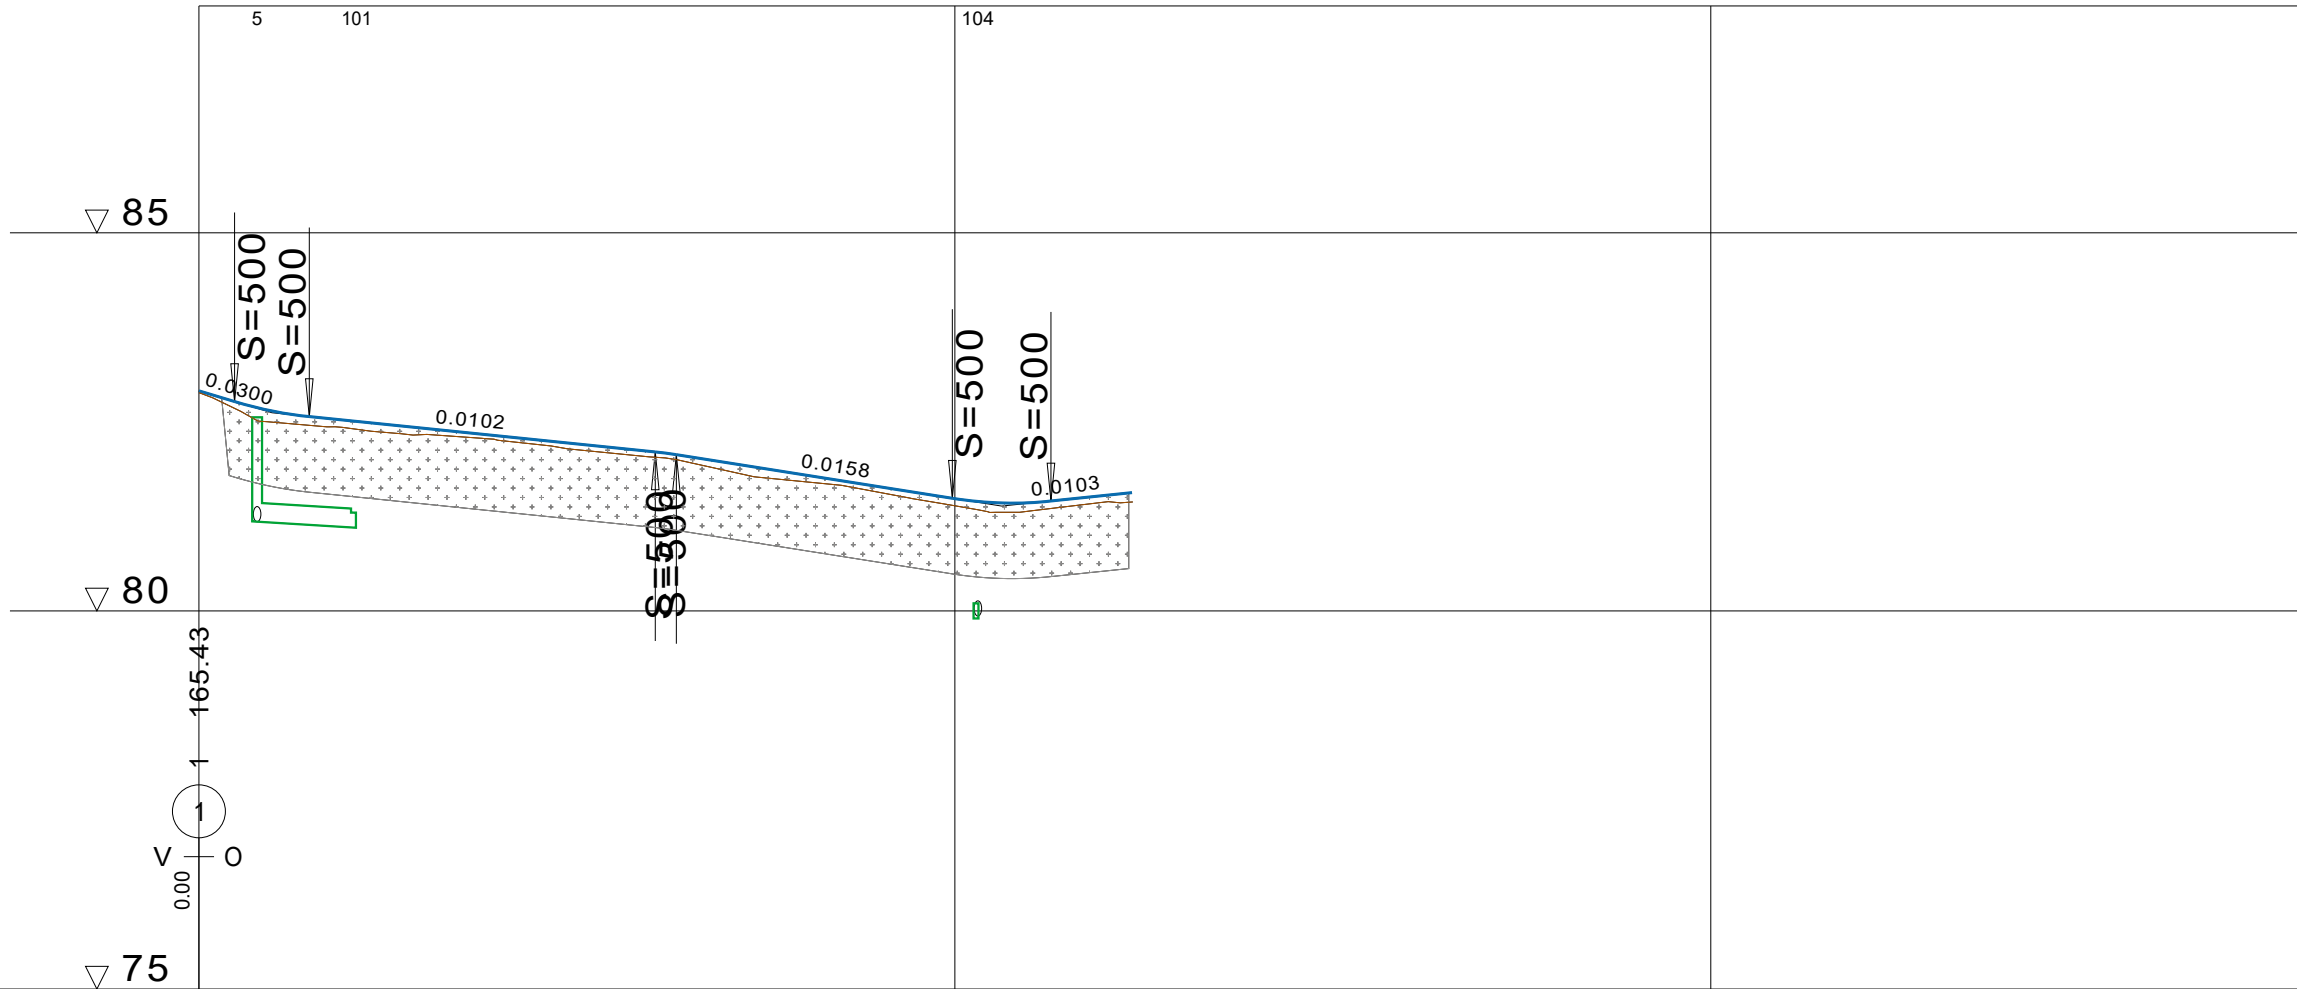

TYYPPIPOIKKILEIKKAUS PAALULTA 60  
1:100

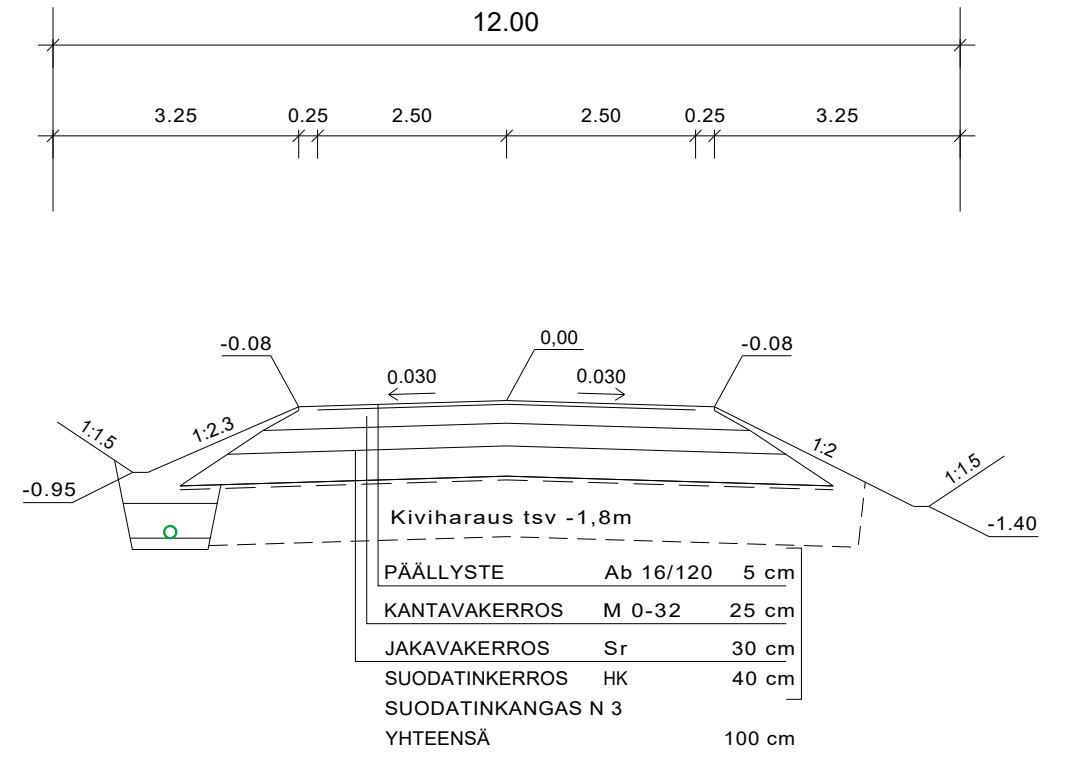

VESIJOHTO	LAEN KORKEUS PUTKEN MITAT, LAATU	
HULEVESIVIAMÄRI	SISÄPOHJAN KORKEUS PUTKEN MITAT, LAATU	81.18 250 81.10 81.10 PEH 81.10
JÄTEVESIVIAMÄRI	SISÄPOHJAN KORKEUS PUTKEN MITAT, LAATU	79.90
PUTKIEN PERUSTAMISTAPA	PAALU KAIVOVÄLI, KALTEVUUS	7.5 21 103 14/0.006
PÄÄLLYSRAKENNE		
MATKA		0.00 4.71 9.89 19.00 45.77 60.37 65.76 79.90 99.67 113.04 127.71 140.72 153.03
KALTEVUUS / PYÖRISTYSSÄDE		0.0006=500 -0.0102 0.0102 0.0158 0.0103
TASAUSVIIVAN KORKEUS		82.91 82.64 82.51 82.41 82.31 82.21 82.11 81.96 81.80 81.64 81.48 81.43 81.53
MAANPINNAN KORKEUS		82.89 82.49 82.41 82.33 82.25 82.13 82.03 81.85 81.71 81.57 81.39 81.32 81.44
PAALUTUS		0 50 100 150
KAAREVUUS		Sr R=51 R=1500 R=15 Sr
AJORADAN SIVUKALTEVUUS		

Tilaaja ja suunnittelukohte <b>Kuortaneen kunta</b> RANTATIEEN JA MARJUSKANTIEEN PERUSPARANTAMINEN	Piirustuksen sisältö PITUUSLEIKKAUS 1:1000/100 TYYPPIPOIKKILEIKKAUS 1:100 2, MARJUSKANTIE	Mittakaavat Työn ja piirustuksen n:o <b>9988.122</b>
Aluetaito Oy Asemakatu 1, 62100 LAPUA etunimi.sukunimi@aluetaito.fi www.aluetaito.fi p. 040-8383 281	Koordinaatti- ja korkeusjärjestelmä ETRS GK24 N2000	
3.5.2024 Miika Väärämäki Juha Porre		