



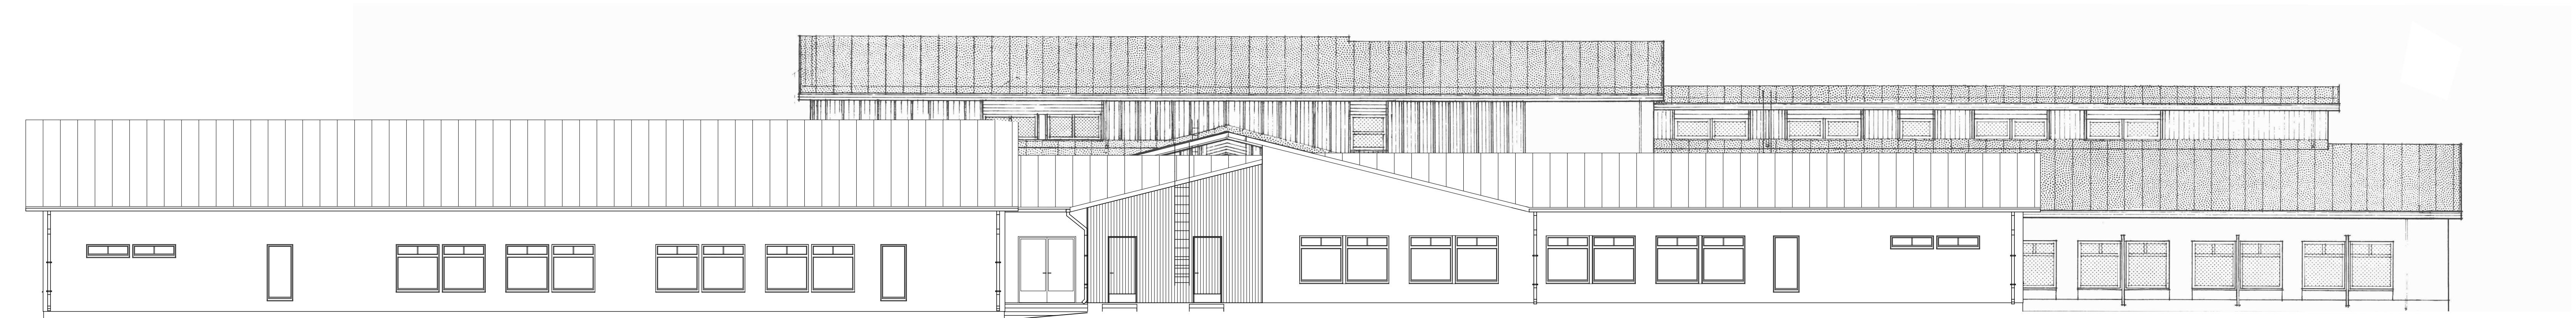


LUKIO LÄNTEEN LUKIO LÄNTEEN 1:100 1:100

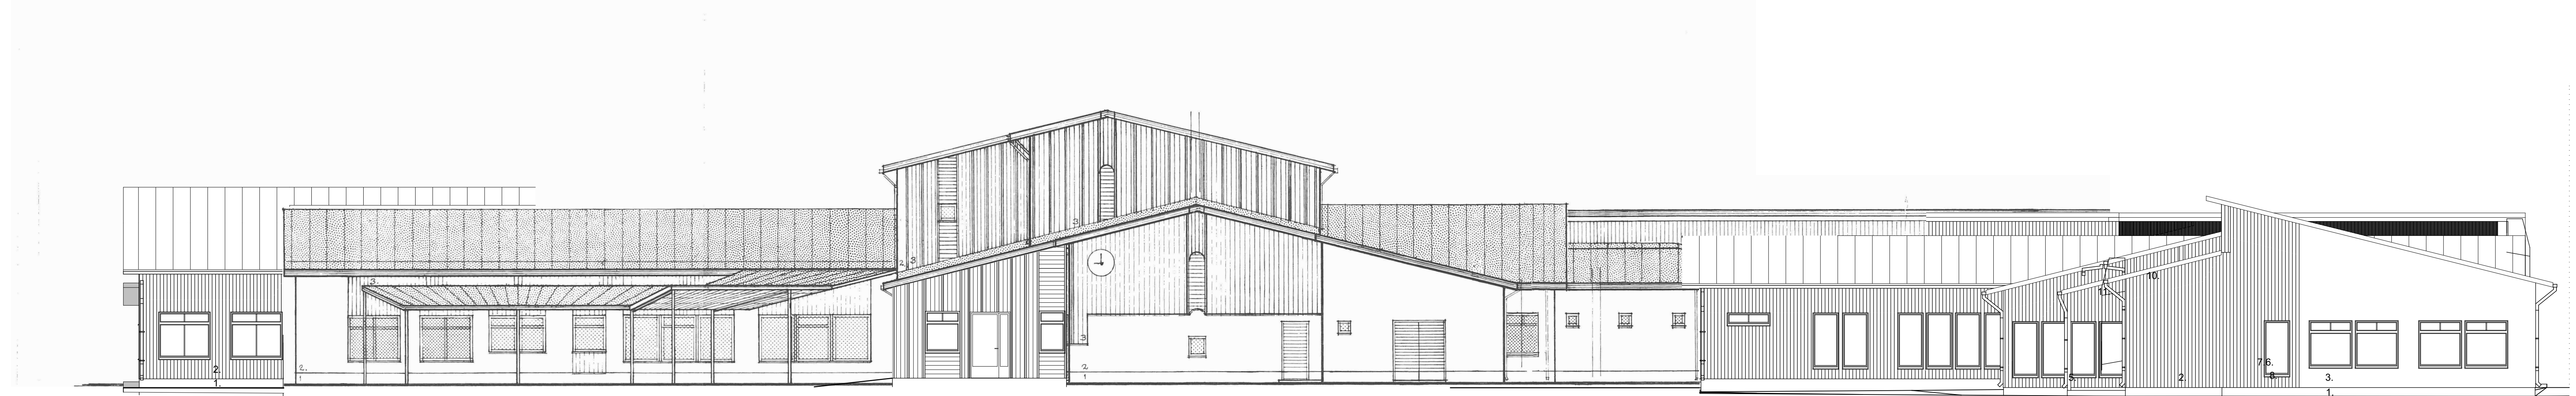


LUKIO POHJOISEEN 1:100



LUKIO ITÄÄN 1:100

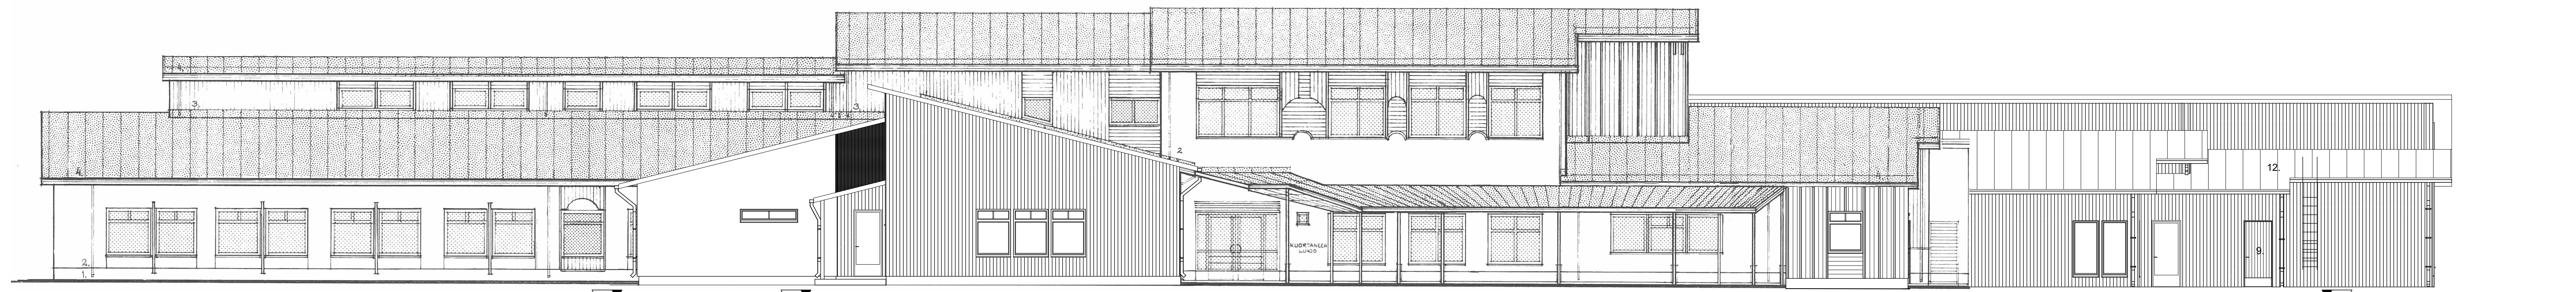

LUKIO ETELÄÄN 1:100

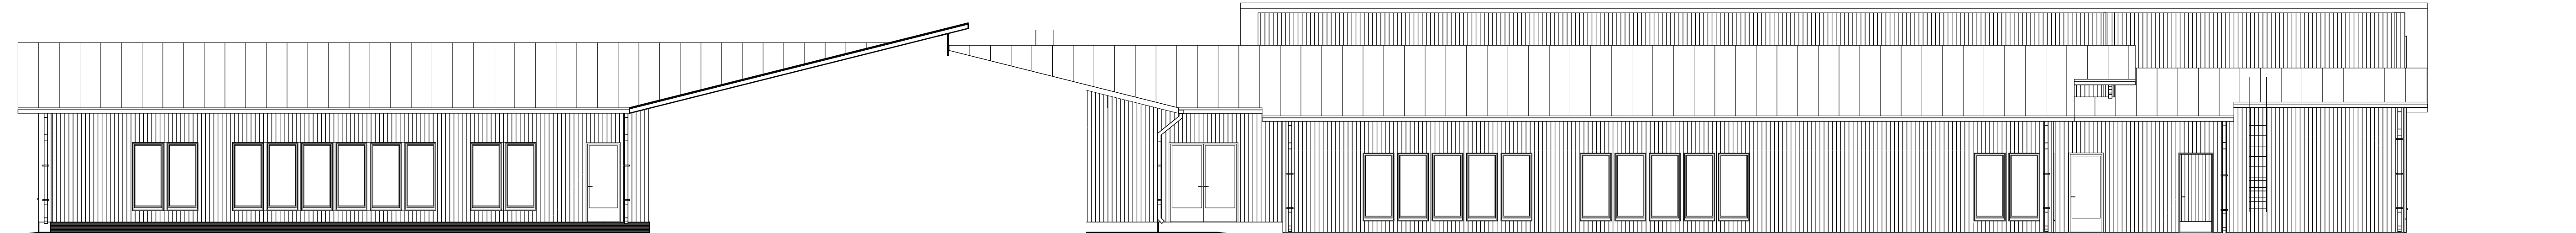

LUKIO ETELÄÄN 1:100

JULKISIVUMATERIAALIT JA VÄRIT

1. SOKKELI, VANHAA VASTAAVA, VÄRI KESKIHARMMAA
2. PYSTYVERHOUS PANELOINTI, PANEELI UTS 145...147, JOKA KOLMAS PANEELI UTS 92...95, VÄRI PUNAMULTA
3. MUURATTU TIILISEINÄ, TILERI, VÄRI PUNAINEN, SAUMA TUMMA, TILLEN JA SAUMAN SÄVY VANHAA VASTAAVA
4. PYSTYVERHOUS PANELOINTI, VANHAA VASTAAVA, VÄRI PUNAMULTA
5. PILAREIT, VÄRI VALKOINEN
6. IKKUNAN KÄRMIT JA PUITEET, OVEN KÄRMIT JA OVIET, VÄRI VALKOINEN RR20
7. IKKUNAN JA OVEN PIELLÄUDAT, VÄRI VALKOINEN RR20
8. IKKUNAPELTYKSET, VÄRI VALKOINEN RR20
9. TEKNISTEN TILOJEN ULKO-OVIET, VÄRI VANHAA VASTAAVA, VAALEANSININEN OTSA- JA RÄYSTÄSÄUDKIT, VÄRI VALKOINEN RR20
10. RÄYSTÄSKOURUT JA SYÖKSYTORVET, VÄRI VALKOINEN RR20
11. PELTIKATE, VANHAA VASTAAVA, VÄRI VANHAA VASTAAGRAFIITINHARMMAA
- 12.

- C LISÄTTY KATTOTIKAS MKH 26.04.2024
 B NOSTETTU OPETTAJANHUONESIIVEN LÄNSIPUOLEN RÄYSTÄSTÄ JA LISÄTTY OPETTAJANHUONESIIVEN SISÄÄNKÄYNTIIN RÄYSTÄSKOURU JA SYÖKSYTORVI MKH 12.04.2024
 A MUUTETTU KATTO- JA SEINÄLINJAA LUOKKAHUONESIIVESSÄ, LEVENNETTY OPETTAJANHUONESIIVEN SISÄÄNKÄYNTIIN KATOSTAJA LISÄTTY PILARI. MKH 04.04.2024

Kuoronostaja SYSLÄMPI	Konttori 87	Toimisto 1	Vierasmies arkkitehtitoimisto vasta
Taloustieteiden LAAJENNUS			Piirustaja PÄÄPIIRUSTUS
Taloustieteiden KUORTANEEN LUKIO, LAAJENNUS			Prosessoinen JULKISIVUT
63100 KUORTANE			Juok. no Mittakaava 1:100
INSINÖÖRITOIMISTO EERO KELLBERG OY	Suunnittelija ARK	Työntekijä 1552	Piirustuksen -ARK003
MESIMARJAVIITA 7 00150 SENÄJOKI puh. fax (09) 4121 710 GSM: 0400-264456 email: eero@kellberg.fi www.kellberg.fi	Päiväys 25.03.2024	Vastuullinen suunnittelija MKH	Muoto C