


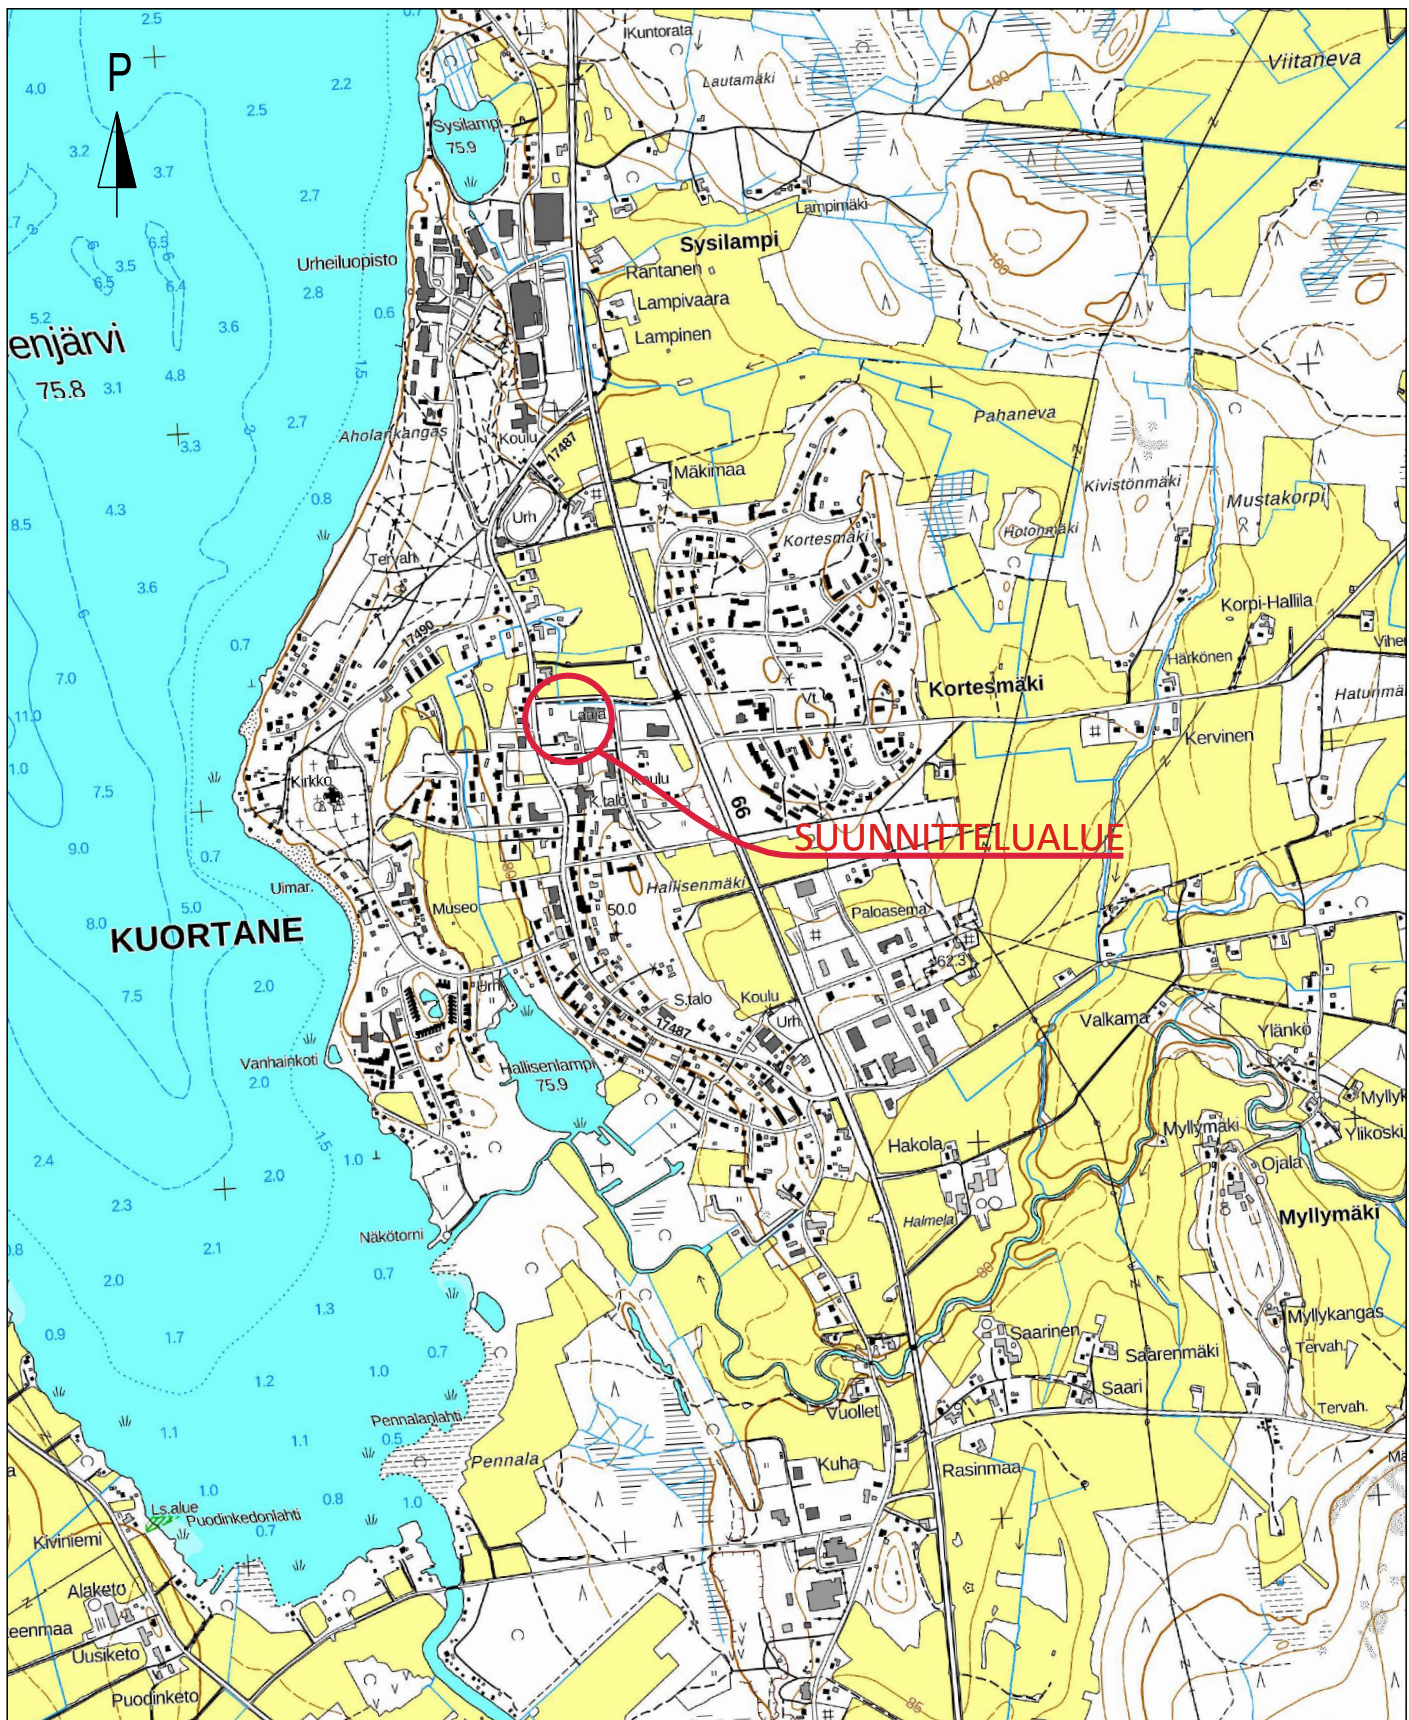

Tilaaja ja suunnittelukohde

Kuortaneen kunta

**ALVARIN KOULUN ALUEEN LIIKENNE-
JA PAIKOITUSJÄRJESTELYT**

Piirustuksen sisältö

YLEISKARTTA

Mittakaavat

1:20 000



Aluetaito Oy
Asemakatu 1, 62100 LAPUA
etunimi.sukunimi@aluetaito.fi
www.aluetaito.fi
p. 040-8383 281

Koordinaatti- ja korkeusjärjestelmä

ETRS-GK23

N2000

Työn ja piirustuksen n:o

9643.101

3.6.2024

Paula Lehtiniemi
Paula Lehtiniemi

Juha Porre
Juha Porre