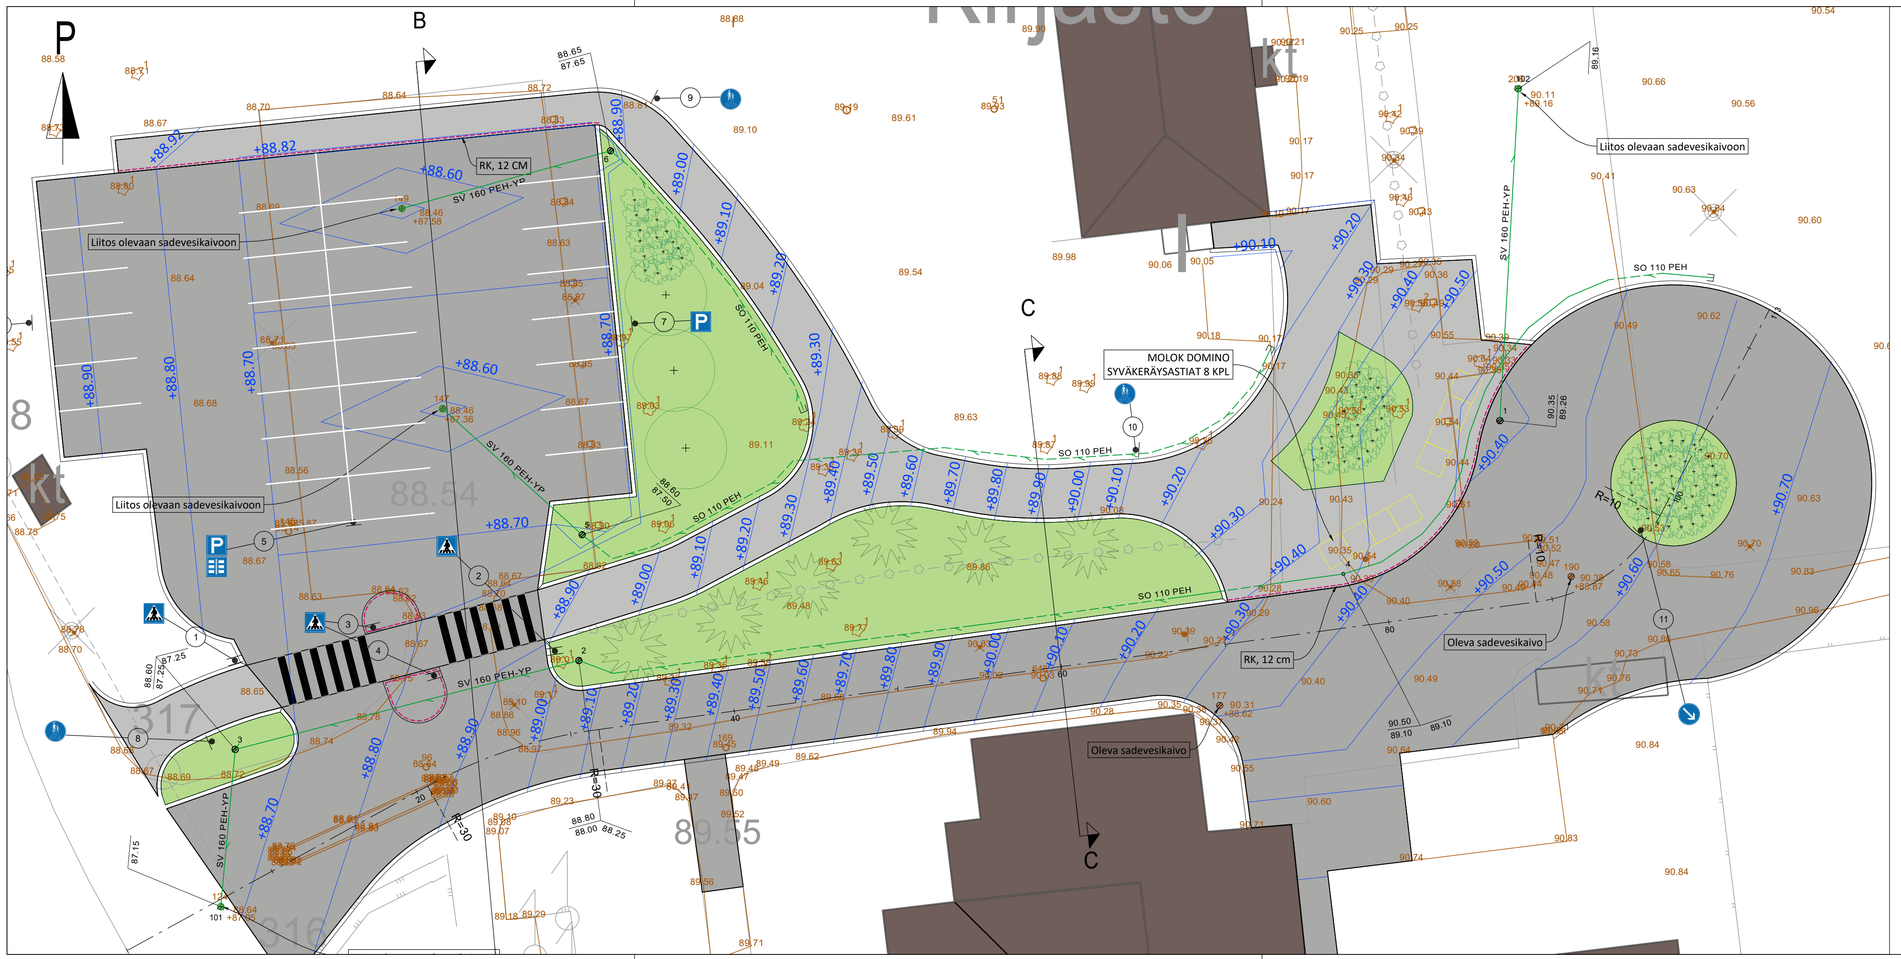

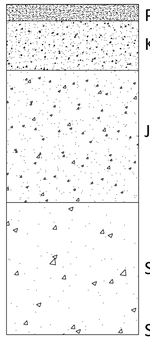

- Alueelle jäävien kaivojen kannet säädetään uuden pinnan tasolle, tarvittaessa uuden teleskoopin asennus kaivoon
- Sv-putket yläpuolelta rei'itettyjä yhdistelmäputkia.

Tilaaja ja suunnittelukohde	Piirustuksen sisältö	Mittakaavat
Kuortaneen kunta LAAJAN ALUEEN KEHITTÄMINEN KIRJASTON JA KUNNANTALON P-ALUE	SUUNNITELMAKARTTA RAKENNELEIKKAUS	1:200 1:10

Aluetaito Oy
Asemakatu 1, 62100 LAPUA
etunimi.sukunimi@aluetaito.fi
www.aluetaito.fi
p. 040-8383 281

Koordinaatti- ja korkeusjärjestelmä	Työn ja piirustuksen n:o
ETRS GK23 N2000	9643.105

27.5.2024 Miika Väärämäki Juha Porre