
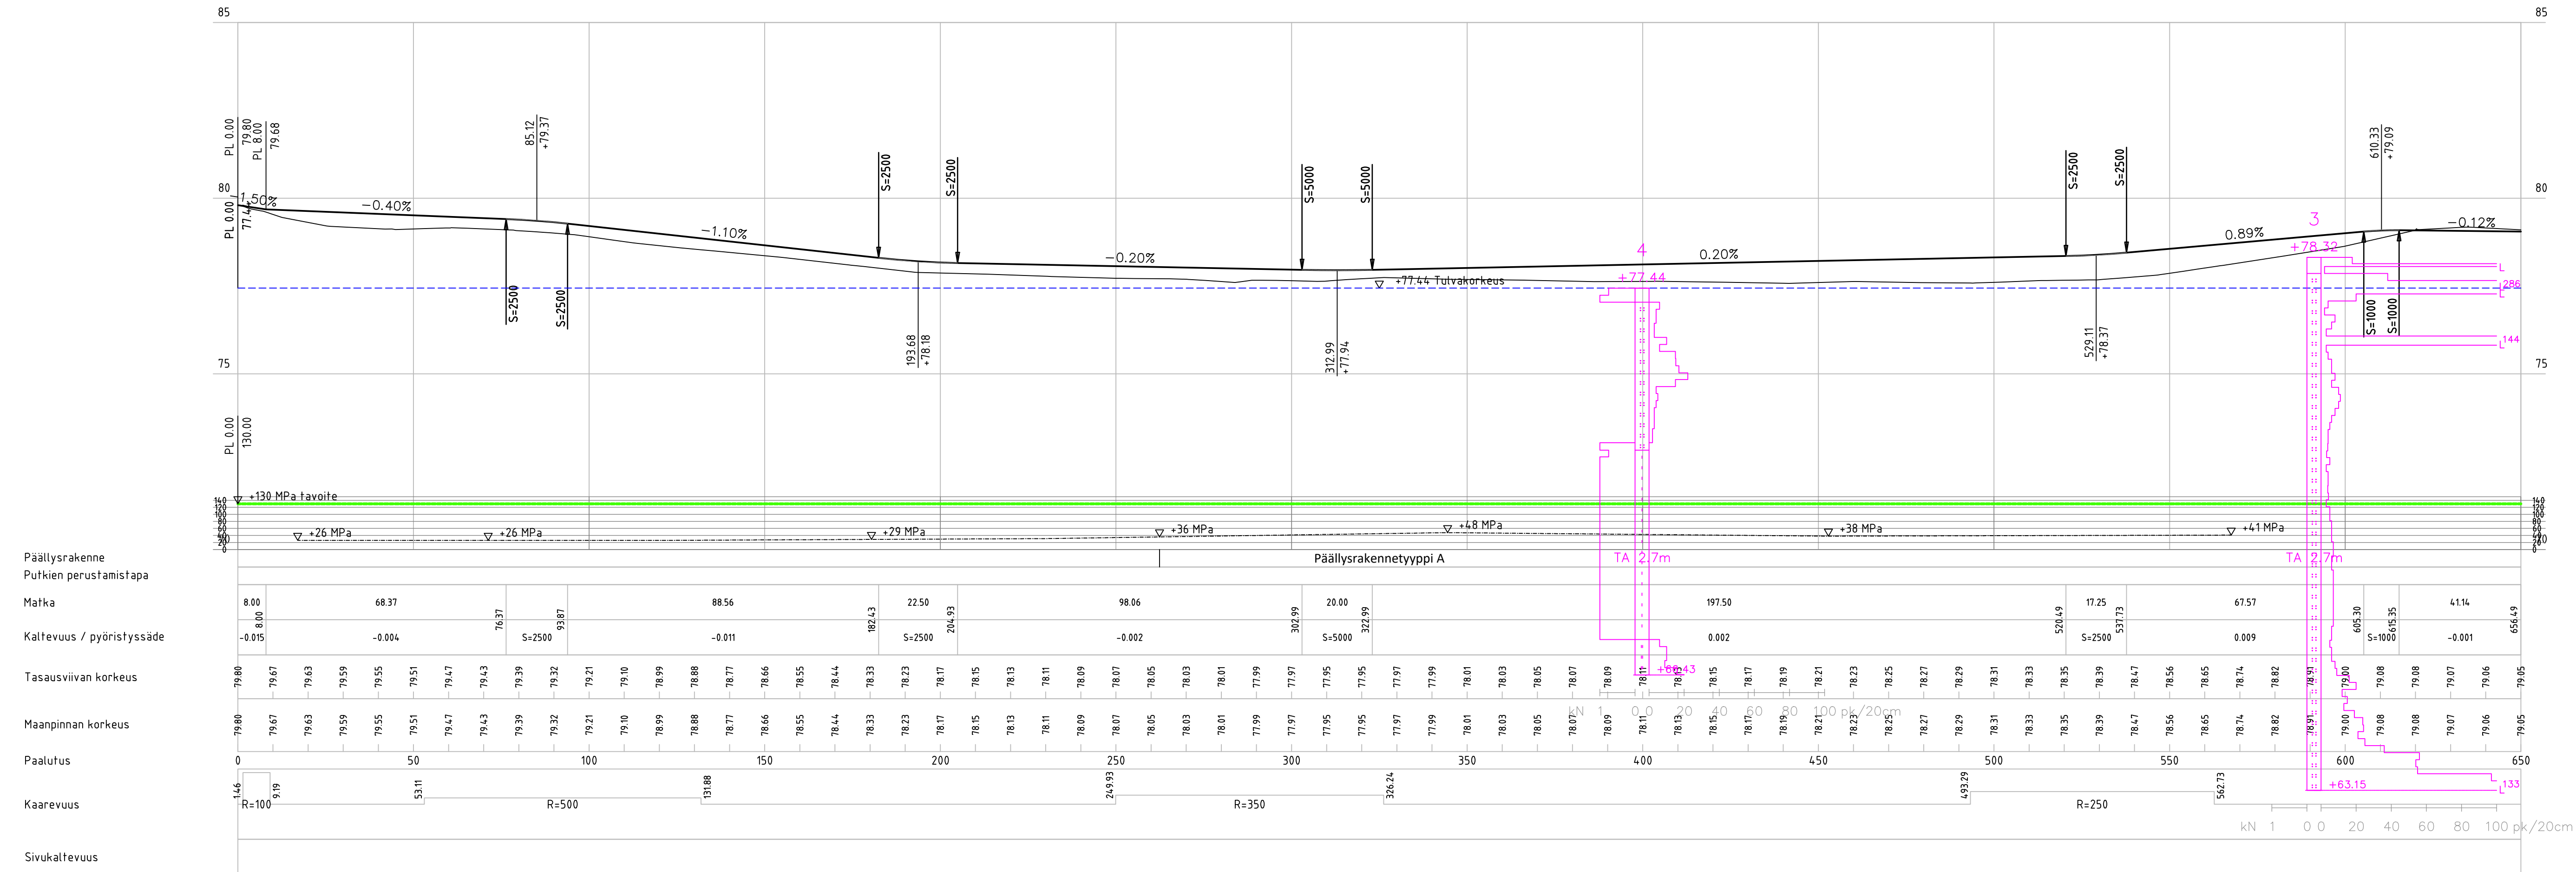


## Päällysrakennetyypit

Ensimmäinen murskekerros levitetään asfaltin päälle, kerrokset sekoitusjyrsitään yhdessä. Teräsverkko levitetään sekoitusjyrsityn kerroksen päälle ja lisätään murskekerros.

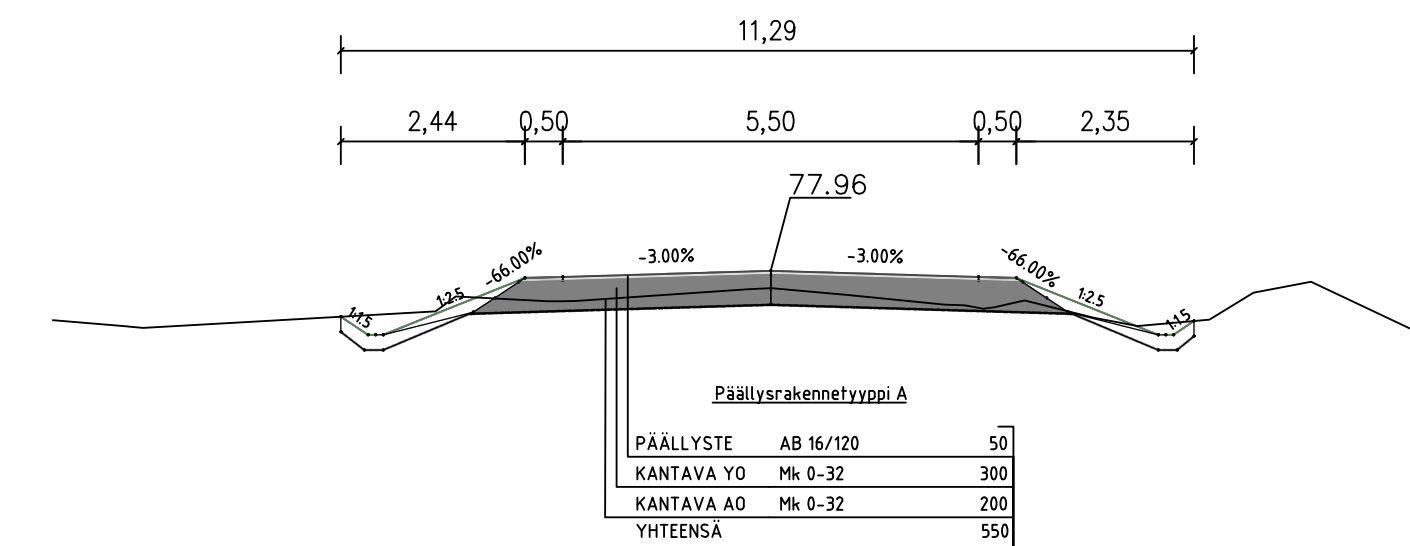

|                                                                                                  |   |   |
|--------------------------------------------------------------------------------------------------|---|---|
| <p>Tilaaja ja suunnittelukohde</p> <p><b>Kuortaneen kunta</b><br/><b>HAAVISTONTIE</b></p>        | <p>Piirustuksen sisältö</p> <p><b>PITUUSLEIKKAUS 1/3</b></p> <p><b>1:1 000/1:1000</b></p>                                     |   |
| <p><b>Soilcon</b></p> <p>Nikolaintie 6A   62200 KAUHAVA<br/>www.soilcon.fi   p. 061 434 2300</p> | <p>Koordinaatti-, korkeusjärjestelmä</p> <p><b>ETRS-GK24/N2000</b></p> <p>Tiedosto</p>                                        | <p>Piirustuksen tyyppi</p> <p>Revisioiden</p>                                                                                |
| <p>Päiväys</p> <p>14.11.2023</p>                                                                 | <p>Hyväksynyt</p> <p><i>Petri Mäggä</i><br/>Petri Mäggä</p> <p>Suunnitellut</p> <p><i>Jouko Maenpää</i><br/>Jouko Maenpää</p> | <p>1673-Piirustukset.dwg</p> <p>Suunnittelualue</p> <p><b>TKA</b></p> <p>Työn ja piirustuksen nimi</p> <p><b>1673.20</b></p> |