



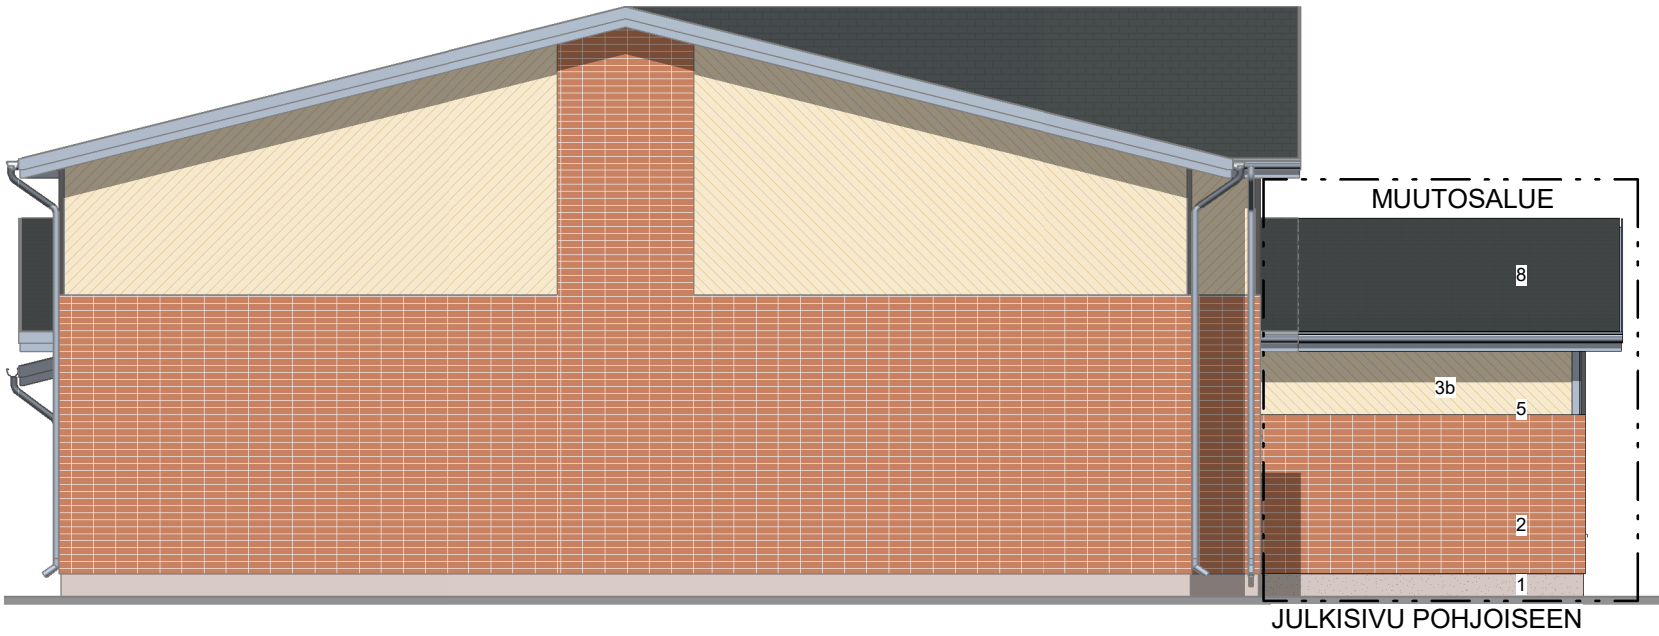

JULKISIVUMATERIAALI

- | | |
|-----------------|----------------|
| 1 Sokkeli | Harkko+rappaus |
| 2 Seinä 1 | Tiiliseinä |
| 3 Seinä 2 | Paneeli |
| 4 Ikkunat | Alumiini |
| 5 Vesipellit | Pelti |
| 6 Nosto-ovi | Alumiini |
| 7 Syöksytorvet | Metalli |
| 8 Katto | Bitumihuopa |
| 9 Räystäslaudat | Puu |
| 10 Nurkkalaudat | Puu |

- Betonin harmaa vanhan mukaan
Punatiili votsisaumalla vanhan mukaan
Valkoinen (vanhan mukaan vinoon)
Valkoinen RR20
Harmaa (vanhan mukaan)
Harmaa (Vanhan mukaan)
Harmaa (vanhan mukaan)
Tummanharmaa (vanhan mukaan)
Harmaa (vanhan mukaan)
Harmaa (vanhan mukaan)

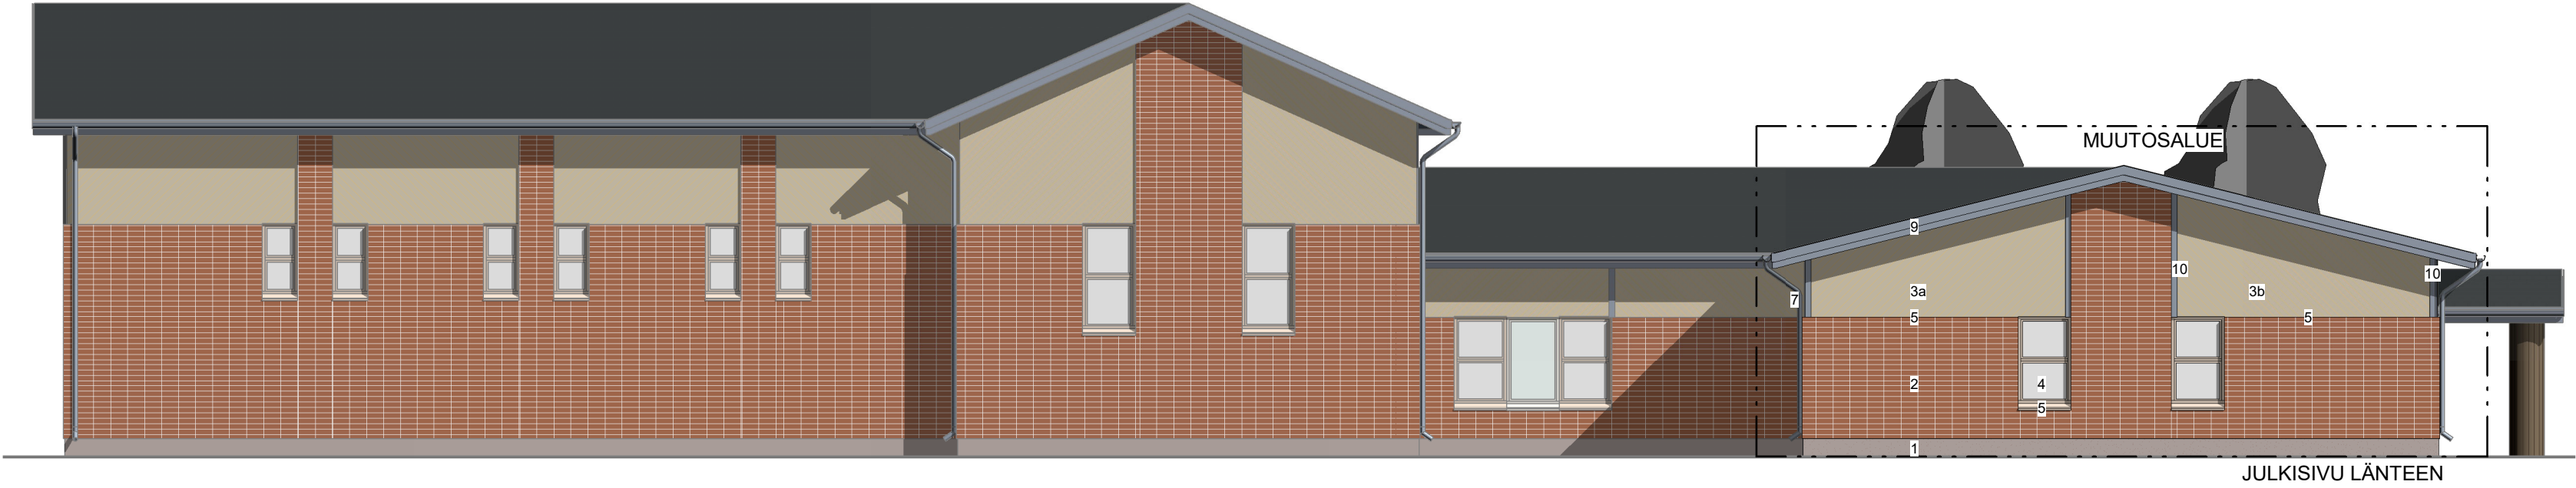

Tunnus			Muutos	Päiväys
Kaupunginosa / Kylä SAMPOLA	Kortteli / Tila 130	Tontti / Rno 1	Viranomaisten merkintöjä	
Rakennustoimenpide LAAJENNUS			Piirustuslaji PÄÄPIIRUSTUS	Juokseva no
Rakennuskohde Eläinlääkärin autosuoja			Piirustuksen sisältö Julkisivupiirustus	mittakaava 1:100
Ahjontie 1 63100 Kuortane				
Suunnittelijan yhteystiedot: yritys, osoite ja puhelinnumero  ALUETAITO OY Asemakatu 1, 62100 LAPUA etunimi.sukunimi@aluetaito.fi www.aluetaito.fi			Työnumero 10422	Piirustuksen tunnus 005-001 muutos
Vastuullinen suunnittelija: nimi, tutkinto, allekirjoitus ja päiväys Anssi Kiviniemi rakennusinsinööri AMK			Suun. Anssi Kiviniemi	Suunnitteluala AR
			Piirt. Anssi Kiviniemi	
			Tark. 24.6.2025	