


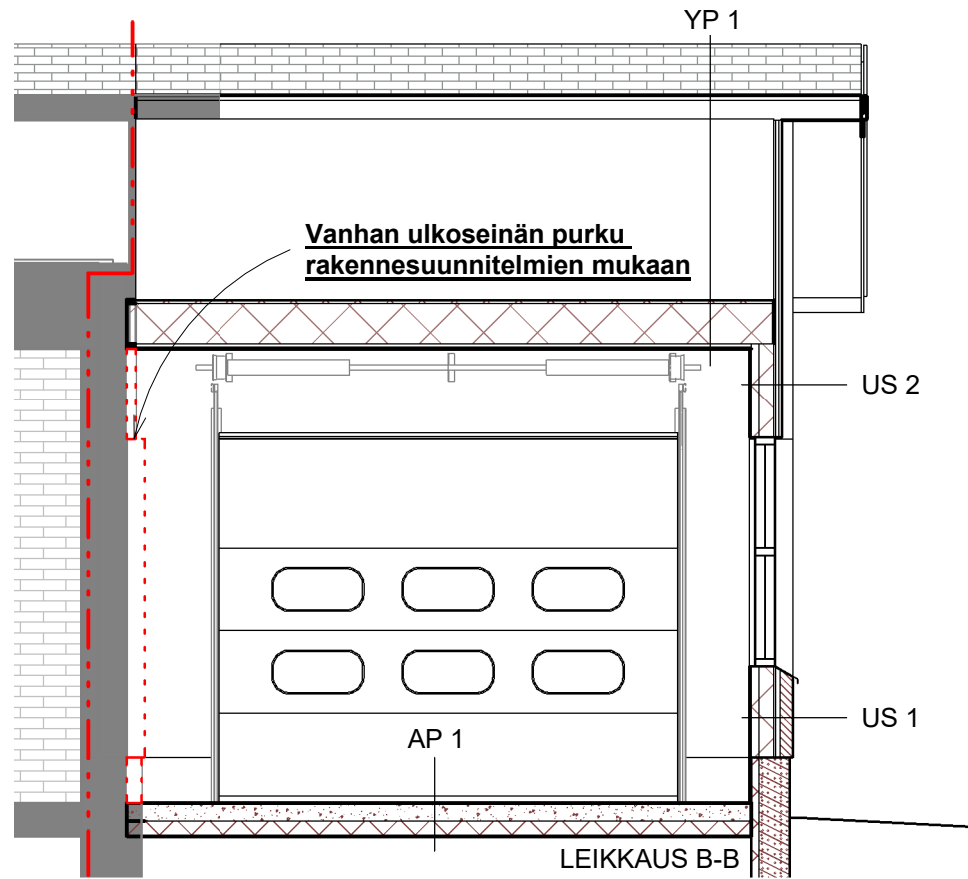

YP 1 U-arvo 0,14 W/m²K puolilämmintila

- Vesikatto bitumihuopa
- Tuulettuva ilmatila min. 100 mm
- 12 Reunoilla tuulenohjaimet
- 200 Lämmöneriste
- 100 Kattokannattajat + lämmöneriste
- Höyrynsulku
- 13 Kipsilevy

US 2 U-arvo 0,26 W/m²K puolilämmintila

- 20 Ulkoverhouspaneeli
- 22 Koolaus 22x100
- 12 tuulensuojalevy
- 100 Runko + lämmöneriste
- 50 Koolaus + lämmöneriste
- Höyrynsulku
- 13 Kovalevy


AP 1 U-arvo 0,26 W/m²K puolilämmintila

- 100 Teräsbetonilaatta
- 100 Lämmöneriste
- Routimaton sora
- Suodatinkangas
- 300 Kapilaarikatko, sepeli 16-32 mm
- Suodatinkangas
- Muotoon kaivettu perusmaa

US 1 U-arvo 0,26 W/m²K puolilämmintila

- 85 Julkisivutiili 285x85 korkeus vanhan mukaan votsi saumalla
- 30 Ilmarako
- 12 tuulensuojalevy
- 100 Runko + lämmöneriste
- 50 Koolaus + lämmöneriste
- Höyrynsulku
- 13 Kovalevy

Vanhan ulkoseinän purku rakennesuunnitelmien mukaan

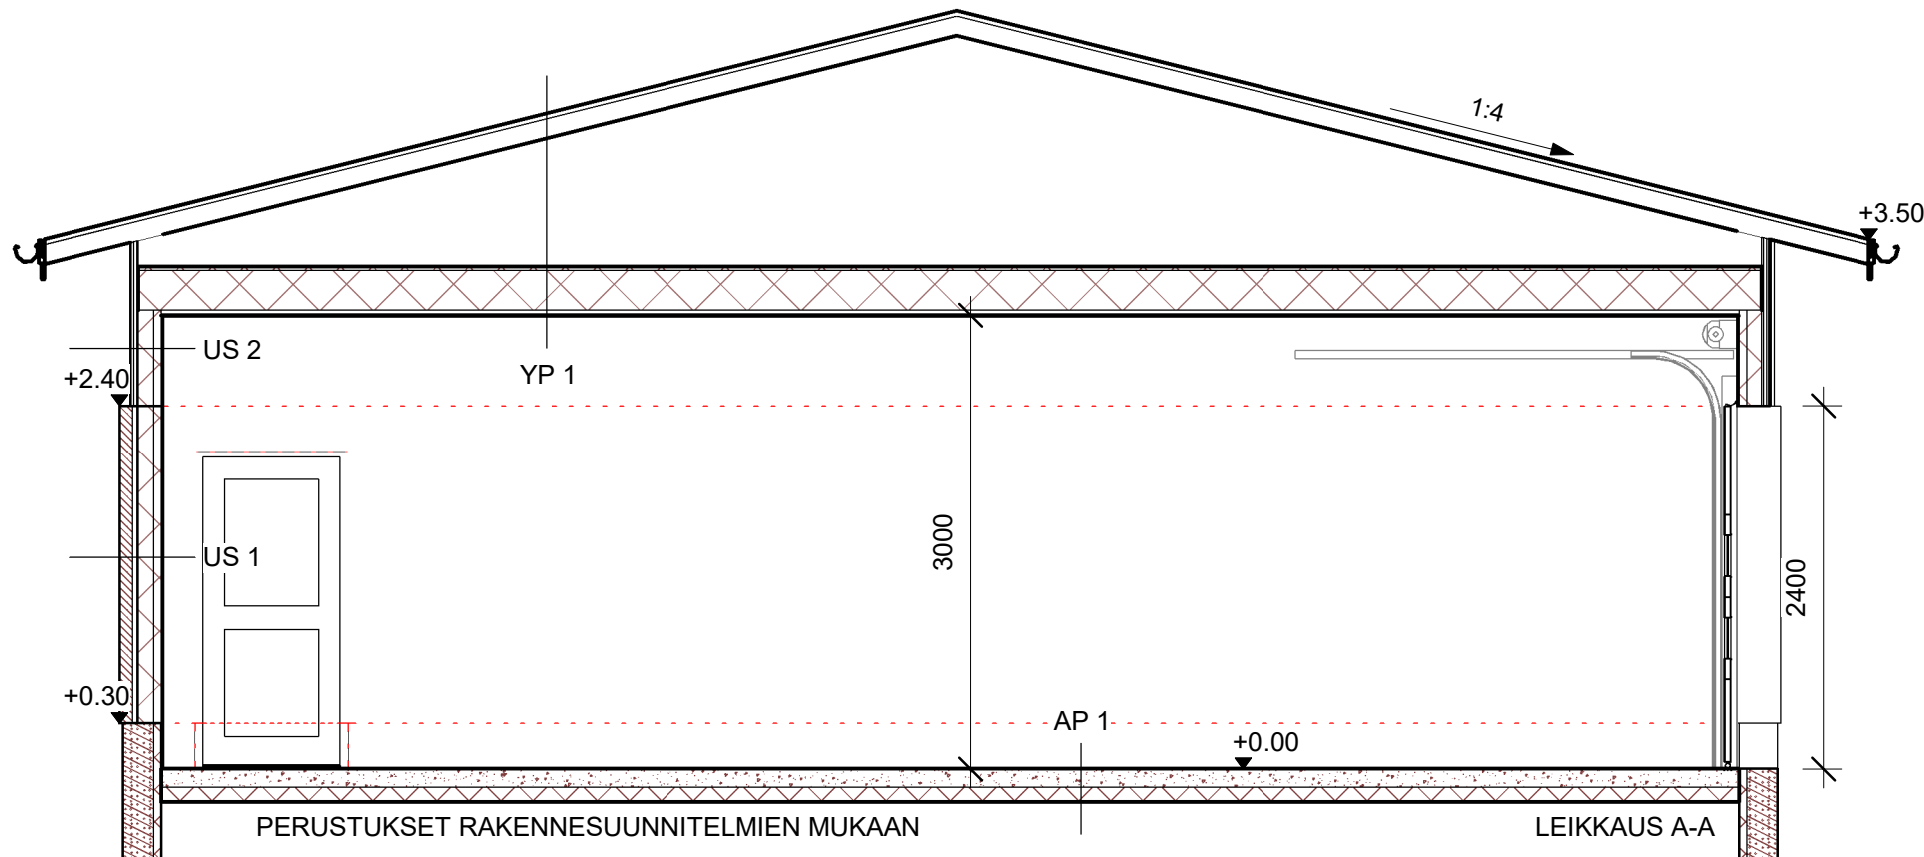

Tunnus			Muutos		Päiväys
Kaupunginosa / Kylä SAMPOLA	Kortteli / Tila 130	Tontti / Rno 1	Viranomaisten merkintöjä		
Rakennustoimenpide LAAJENNUS			Piirustuslaji PÄÄPIIRUSTUS		Juokseva no
Rakennuskohde Eläinlääkärin autosuoja			Piirustuksen sisältö Leikkauspiirustus A-A ja B-B		mittakaava 1::50
Ahjontie 1 63100 Kuortane					
Suunnittelijan yhteystiedot: yritys, osoite ja puhelinnumero			Työnumero 10422	Piirustuksen tunnus 004-001	muutos
 ALUETAITO OY Asemakatu 1, 62100 LAPUA etunimi.sukunimi@aluetaito.fi www.aluetaito.fi					
Vastuullinen suunnittelija: nimi, tutkinto, allekirjoitus ja päiväys Anssi Kiviniemi rakennusinsinööri AMK			Suun. Anssi Kiviniemi		Suunnitteluala AR
			Piirt. Anssi Kiviniemi		
			Tark.		
			24.6.2025		