


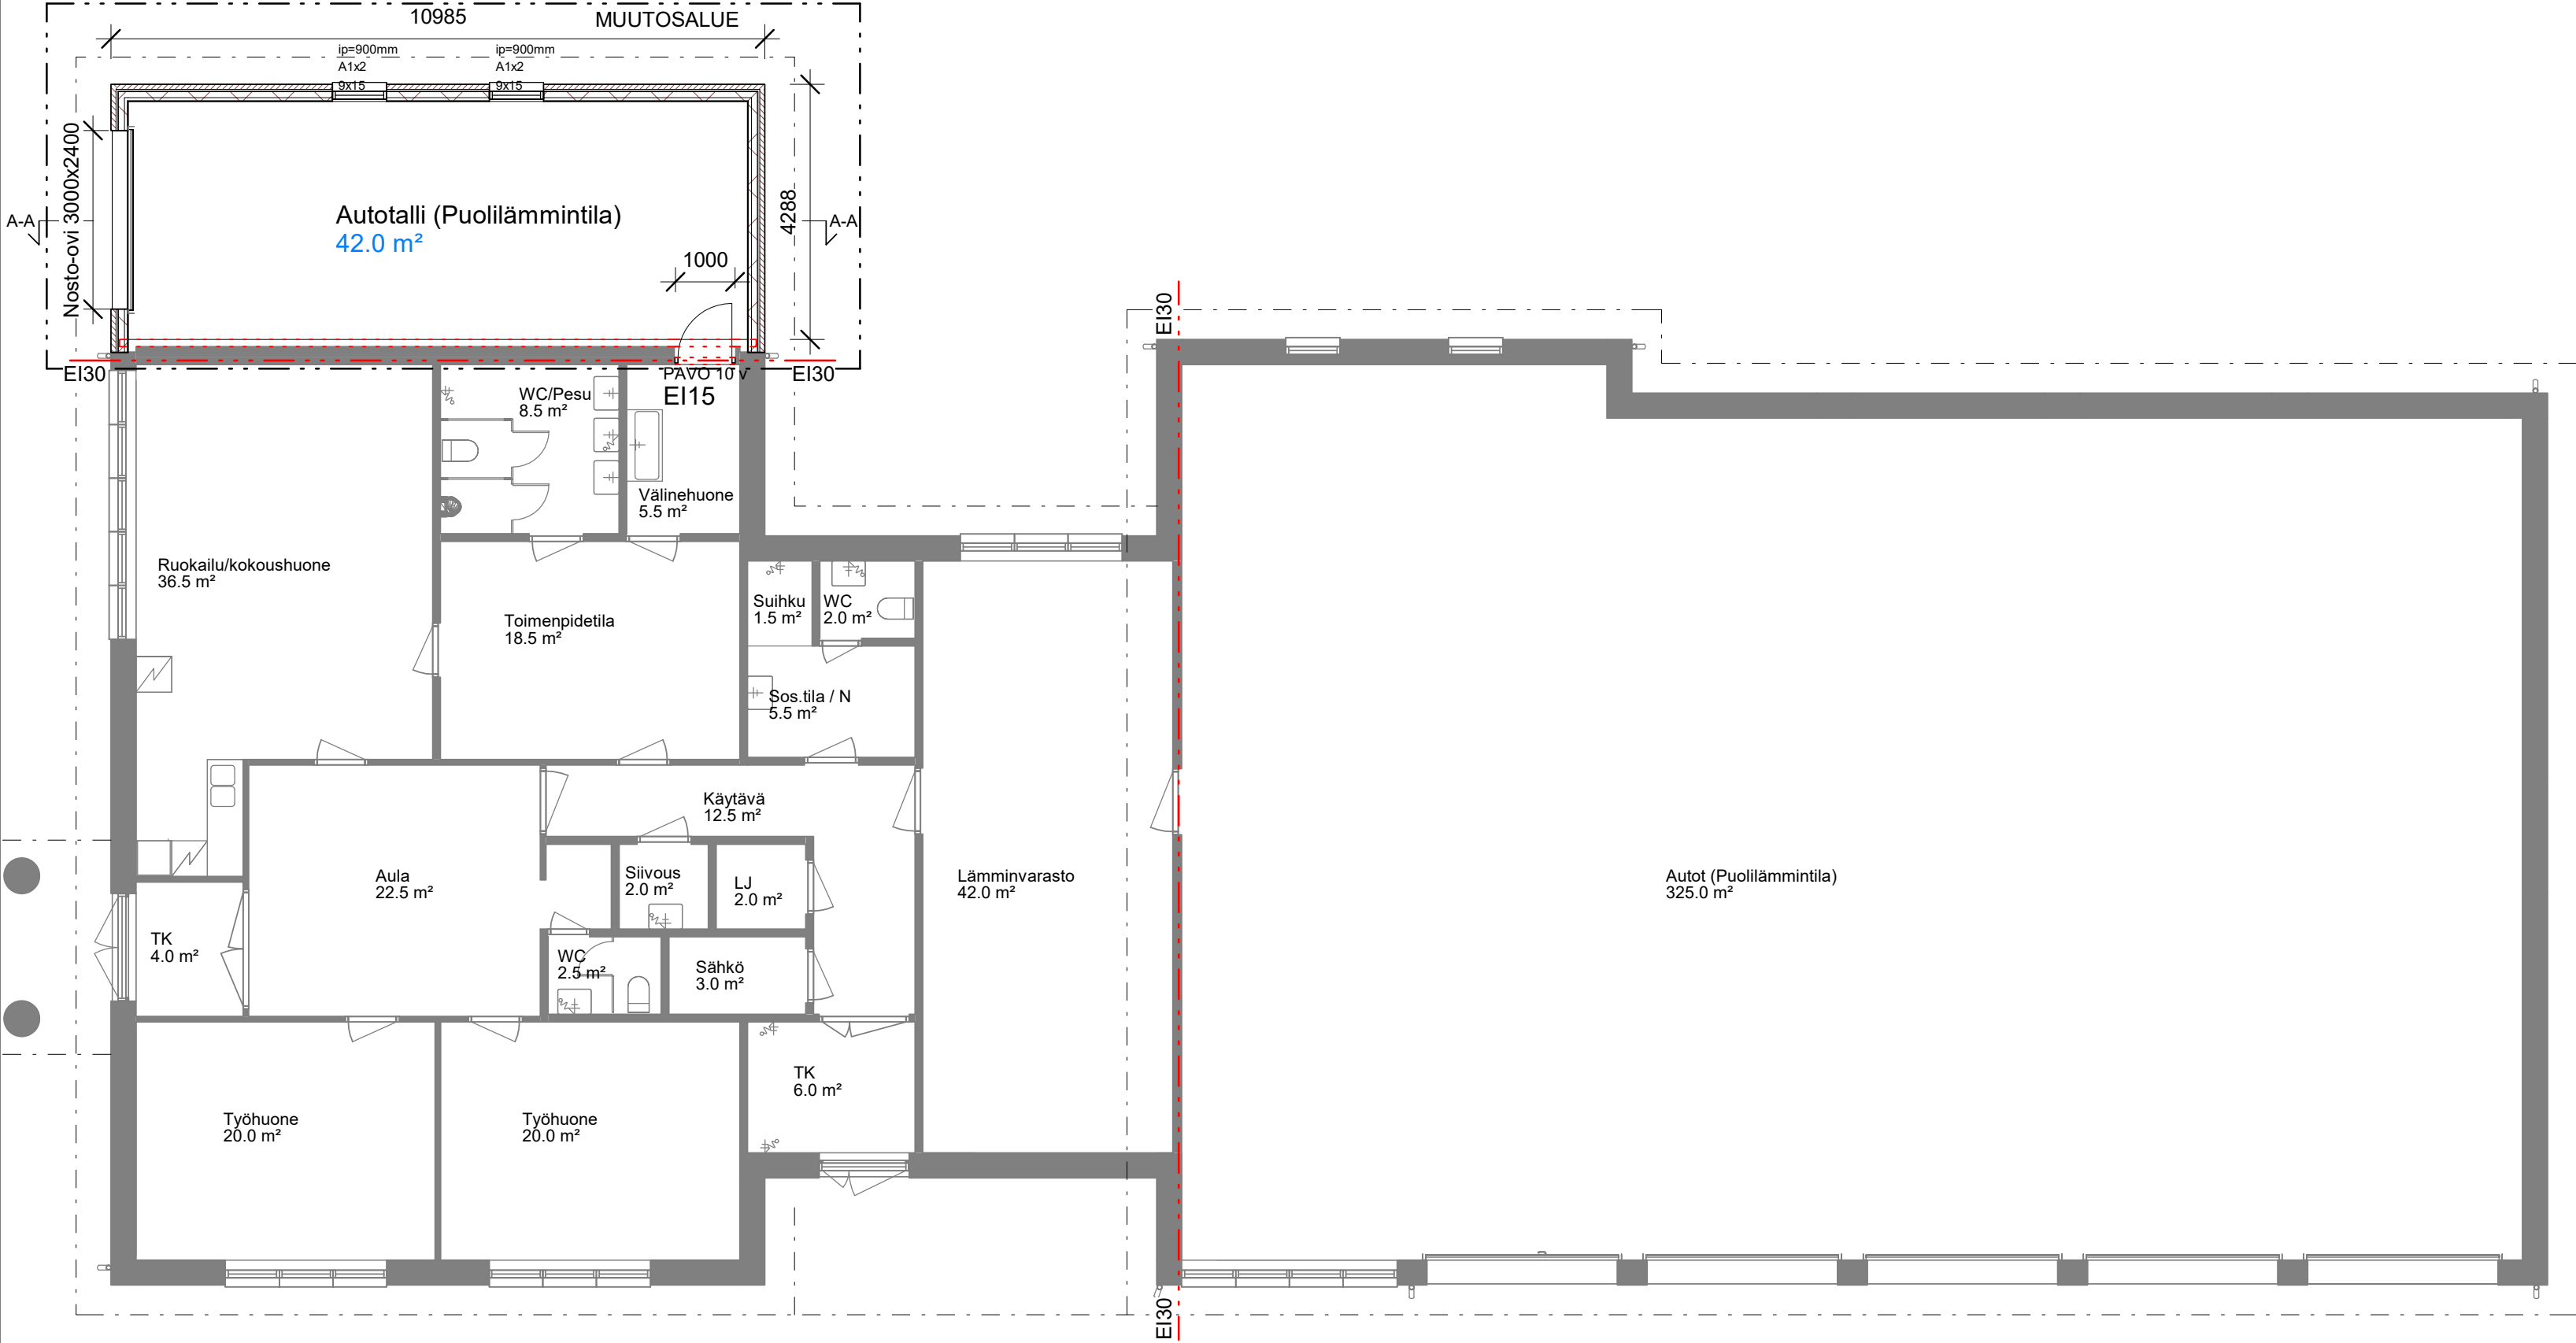

Tunnus			Muutos	Päiväys
Kaupunginosa / Kylä SAMPOLA	Kortteli / Tila 130	Tontti / Rno 1	Viranomaisten merkintöjä	
Rakennustoimenpide LAAJENNUS			Piirustuslaji PÄÄPIIRUSTUS	Juokseva no
Rakennuskohde Eläinlääkärin autosuoja			Piirustuksen sisältö Pohjapiirustus 1. krs	mittakaava 1:100
Ahjontie 1 63100 Kuortane				
Suunnittelijan yhteystiedot: yritys, osoite ja puhelinnumero			Työnumero 10422	Piirustuksen tunnus 003-001
POWERED BY MOTIIVI  ALUETAITO OY Asemakatu 1, 62100 LAPUA etunimi.sukunimi@aluetaito.fi www.aluetaito.fi			muutos	
Vastuullinen suunnittelija: nimi, tutkinto, allekirjoitus ja päiväys Anssi Kiviniemi rakennusinsinööri AMK			Suun.	Suunnitteluala
			Anssi Kiviniemi	
			Piirt. Anssi Kiviniemi	
			Tark.	
			AR	
24.6.2025				