LEIKKAUS A–A 1:50

PIHATTO

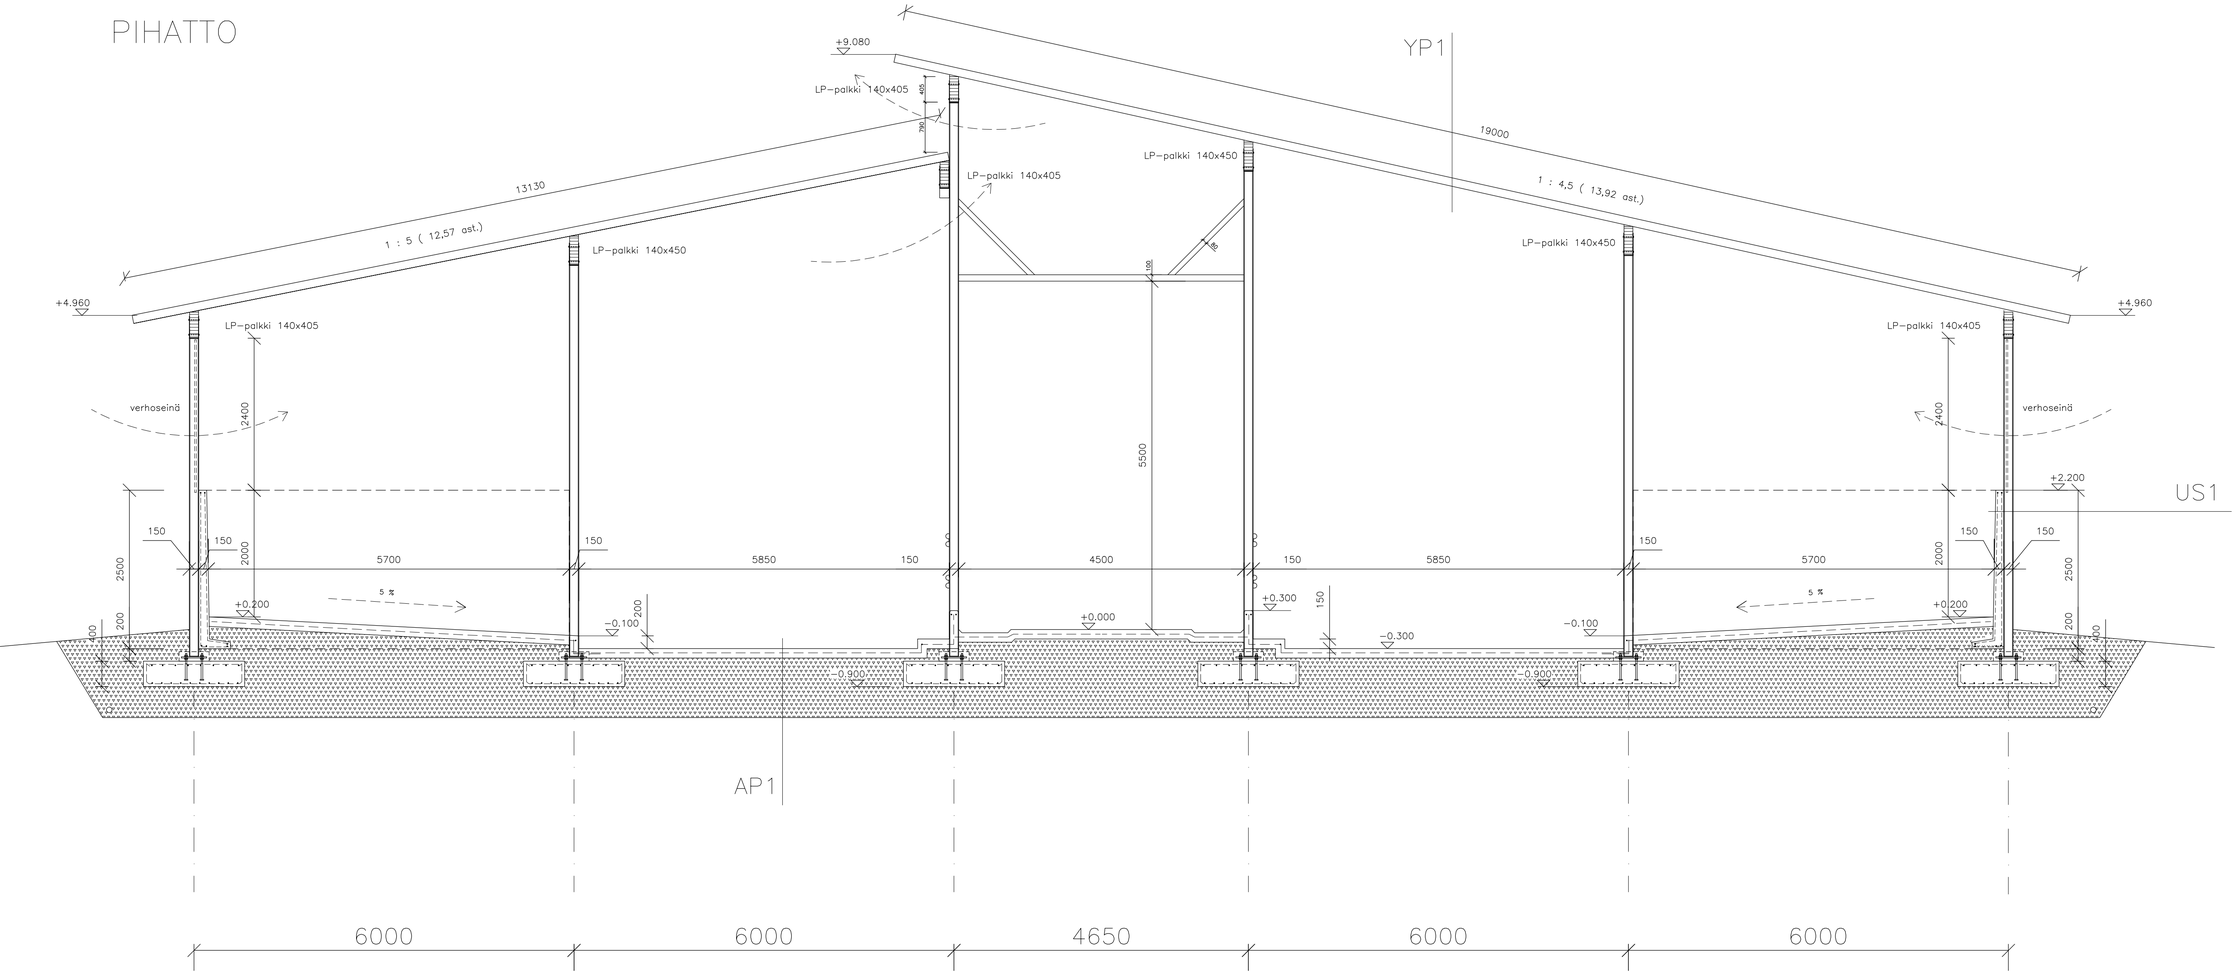

RAKENTEET:

YP1

–peltikate, kantava poimulevy
esim. Weckman W–130/750 paks. 1,2mm
tukileveys 140mm
–kannatuspalkit liimapuu, leikk. mukaan

US1

–mastopilarit RHS 150x150x6 k6000 betonitäyttö (alaosan korroosiosuojaus)
–alareuna betonielementti esim. laakasiiloelementti L–malli h=2500
–yläreunassa verhoseinä valm. ohjeen mukaan

AP1

–teräsbetonilaatta 120mm, betoni C30/37
raud. verkko #8–200 B500K

–ras.luokat XF1,XC3,XA1 SKI 50v.
–tiivistetty routimaton sora/murske >500mm
–pohjamaa

PERUSTUS

–pilarianturaelementit 1600x1600x400
–peruspultit 4 x HPML 24
–alla tiivistetty murskepeti kam 0–65/0–32mm 300+100mm
–tarvittaessa suodatinkangas, salaojitus d100 ympäri
–häiriintymätön pohjamaa

RAKENNUKSEN KOKONAISJÄYKISTYS MASTOPILAREIN / SEINÄJÄYKISTEIN / KANTAVAN PROFIILIPELTILEVYKENTÄN AVULLA

MUUTOS A: Lisätty kiinteät seinät makuualueille 28.4.25 EJ

Kunta KUORTANE	
K.OSA / korttel/tila / tontti/rn:o 300 – 402 – 3 – 44	Viranomaisen merkintöjä varten 7:44
Rakennustoimenpide UUDISRAKENNUS	Piirustuslaji PÄÄ–/RAKENNEPIIRUSTUS
Rakennuskohteen nimi ja osoite LIHANAUTAPIHATTO + KATETTU LANTALA VILLE LEPPÄKOSKI PASTONTIE 35 63120 LEPPÄLÄNKYLÄ	Piirustuksen sisältö / Mittakaavat LEIKKAUS A–A, RAKENTEET 1:50
Suunnittelijan nimi Rakennusinsinööritoimisto E S A J Ä R V I N E N 0400–761737 rak.ins.tsto@gmail.com www.esajarvinen.fi	Suunnitteluala, työn numero ja piirustuksen numero
Päiväys / Allekirjoitus ALAVUS 1.4.25 Esa Järvinen RI	ARK–RAK511–002