
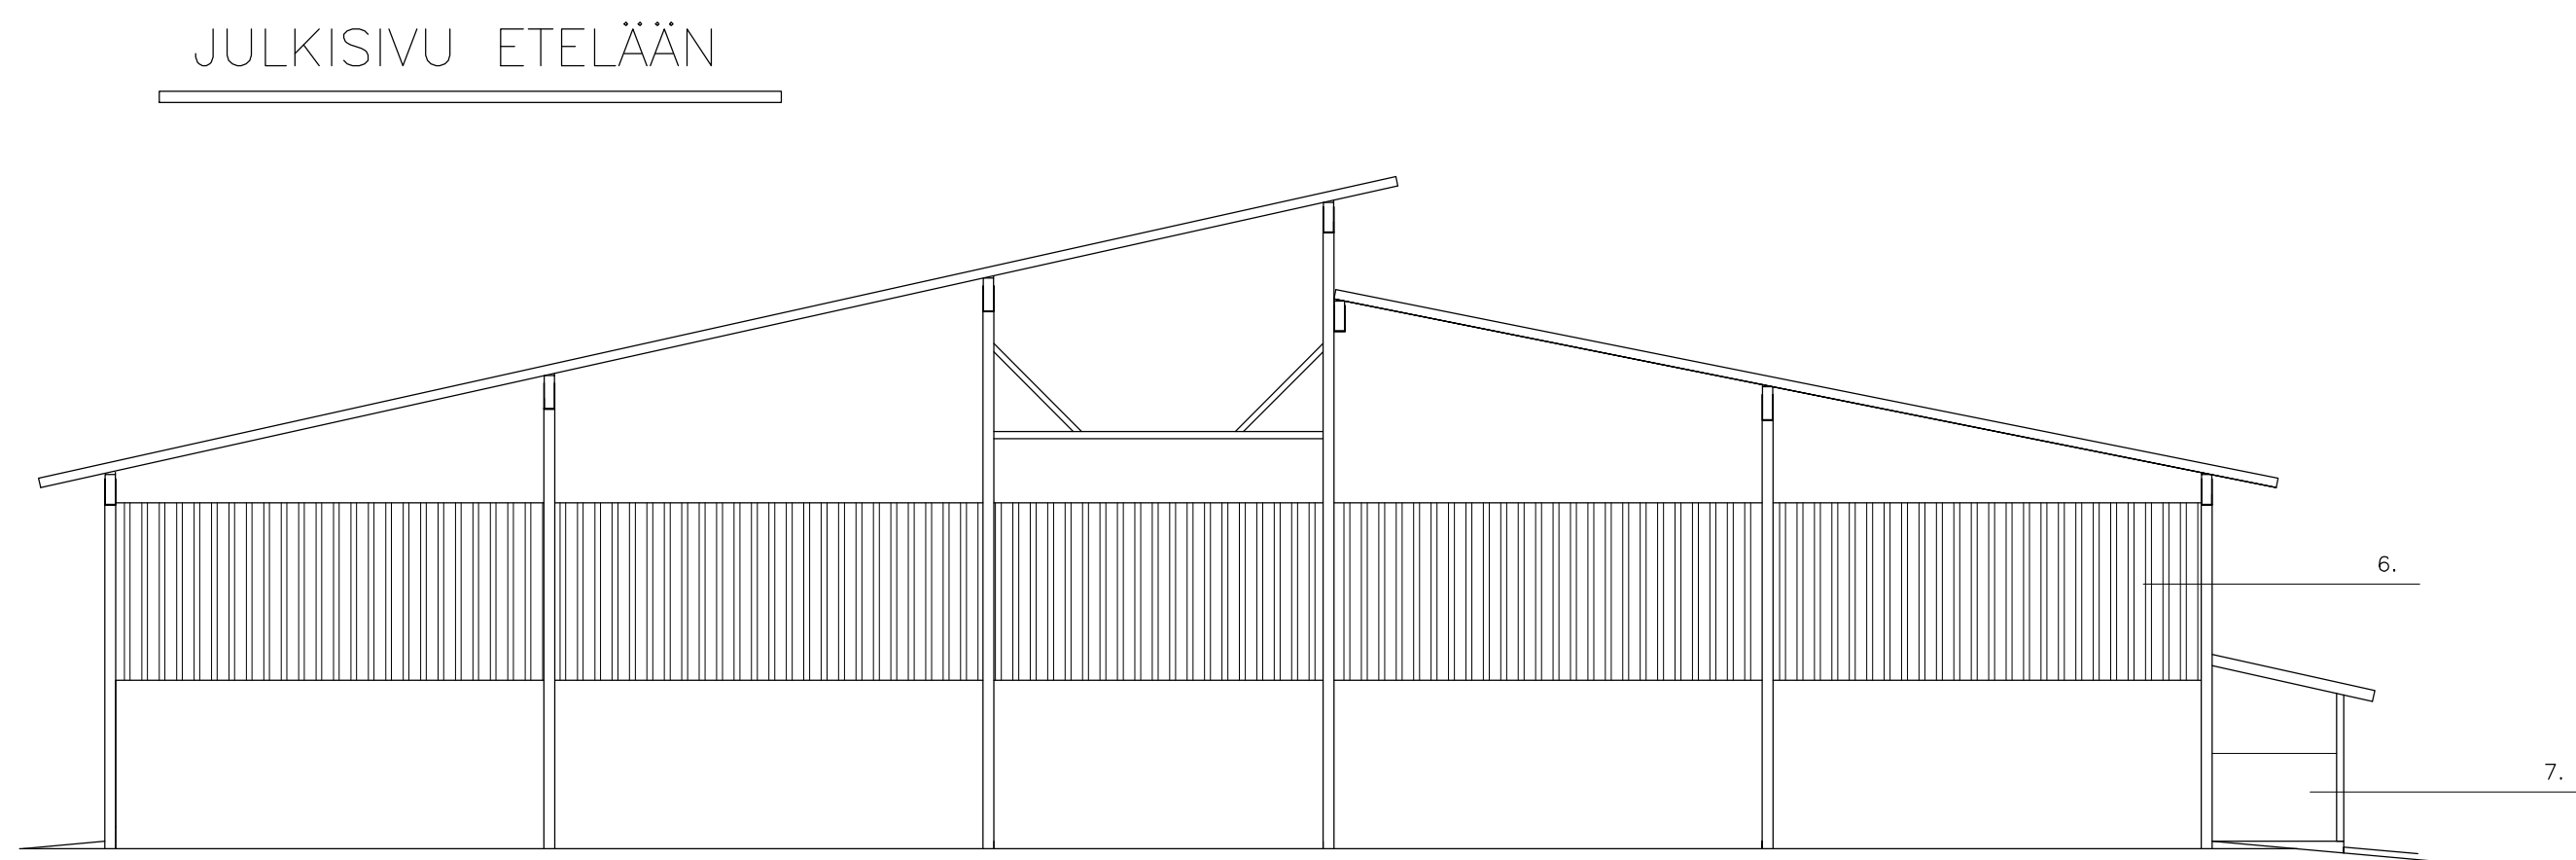
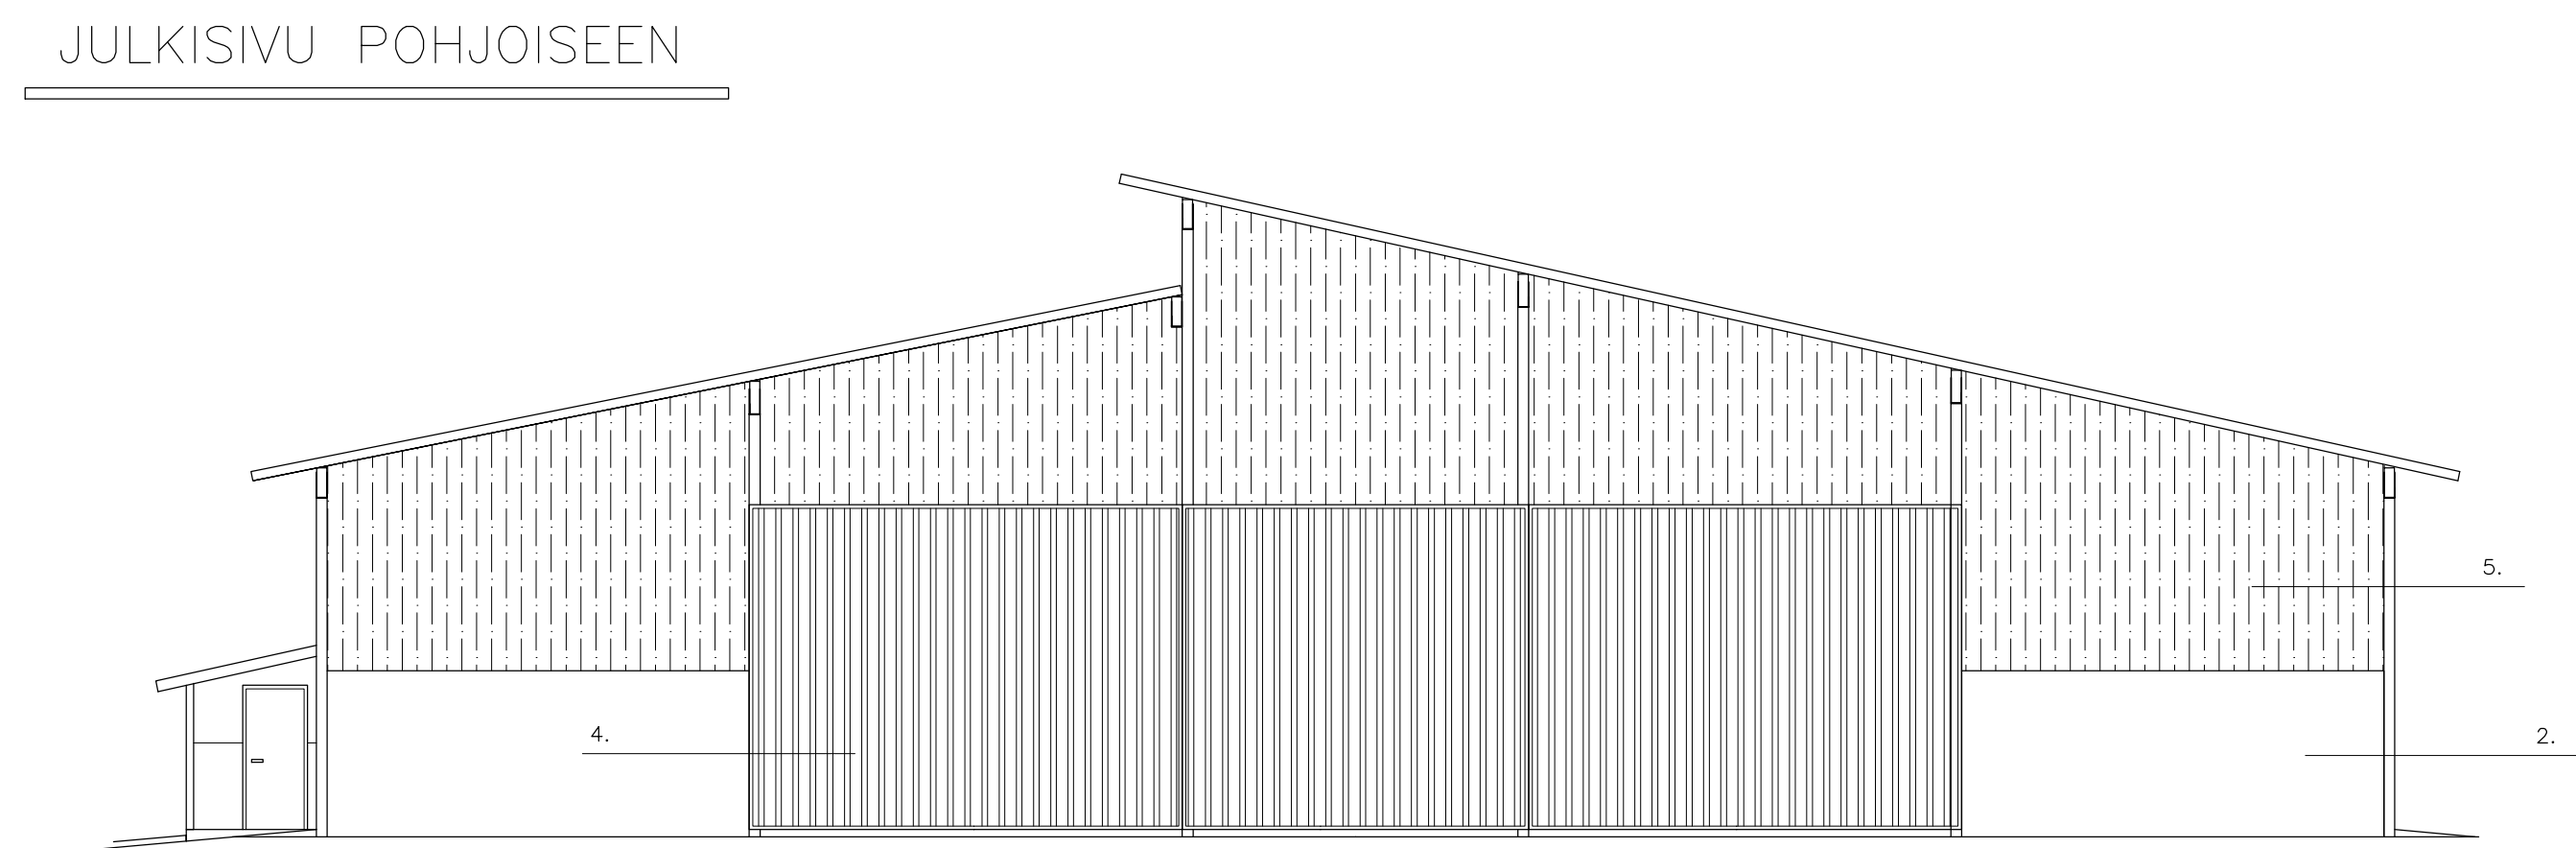
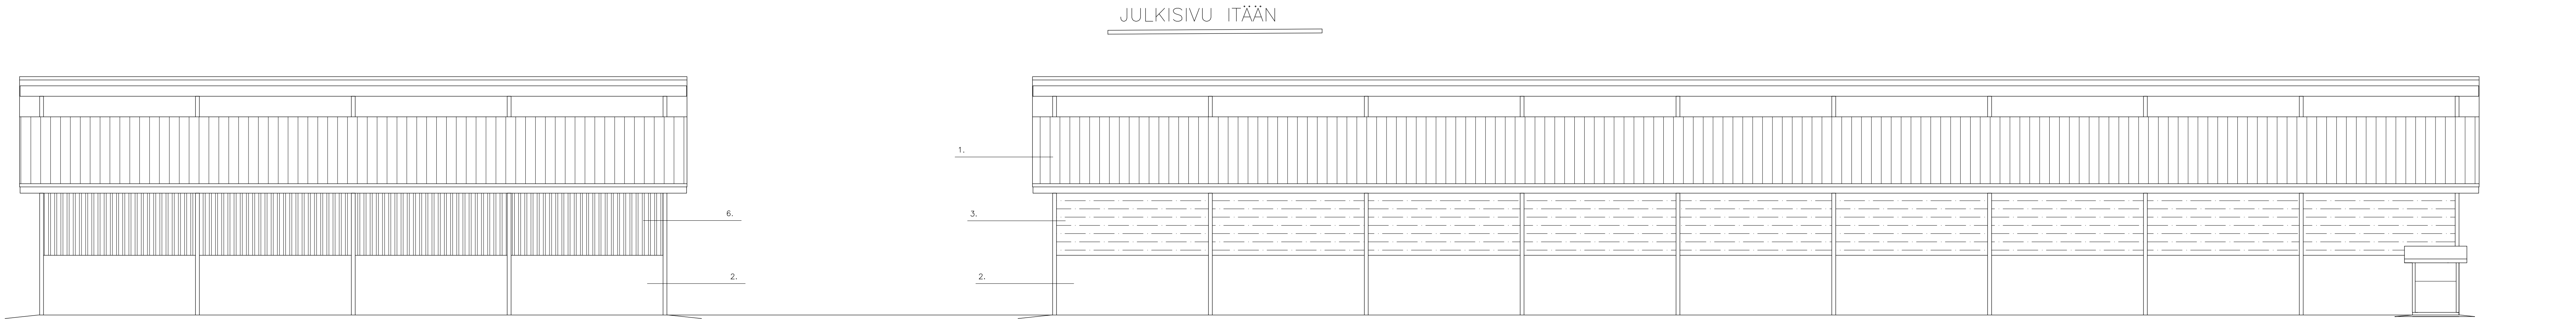


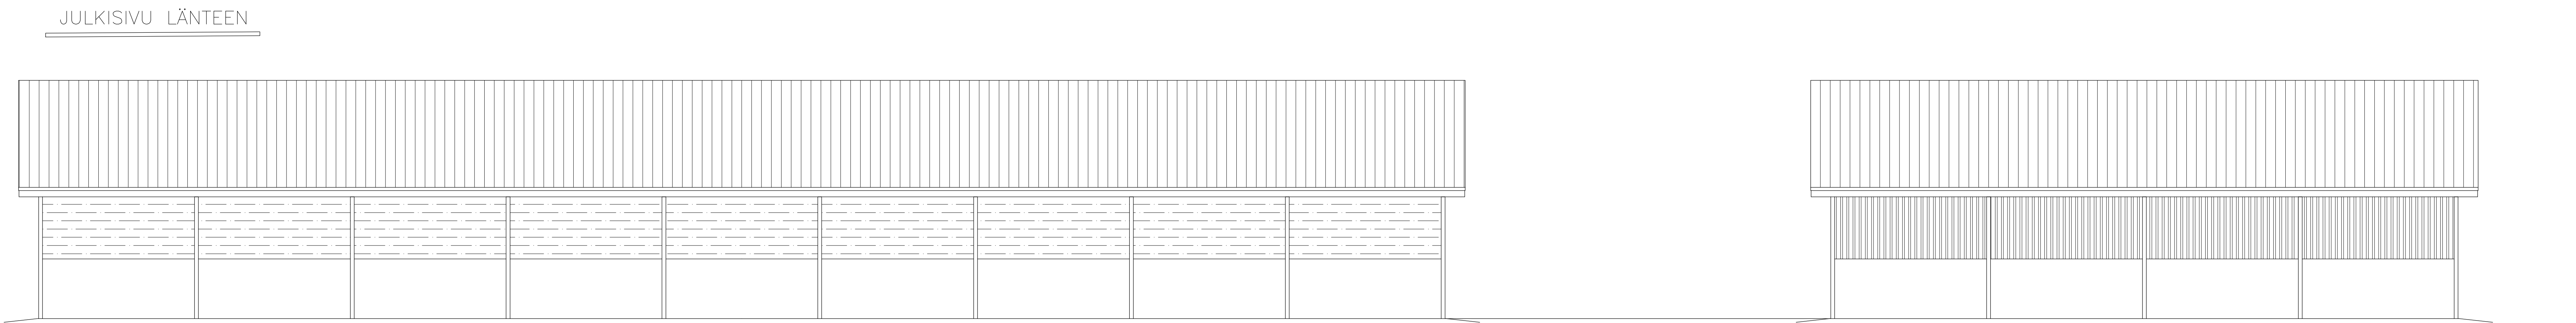

JULKISIVUMATERIAALIT:	
1. Peltikate, kantava profiili	5. kennolevy
2. betoni	6. Rakolaudoitus
3. verhoseinä	7. peltivillapelti-elementti
4. profiilipelti liukuovi	

Kunta KUORTANE			
K.O.S.A.	korkeus/la	laite/mo	Viranomaisen merkintä/varten
300 – 402 – 3 – 44			7:44
Rakennuslupamäärä		Pirustustalo	
UUDISRAKENNUS		PÄÄPIRUSTUS	
Rakennuskohteen nimi ja osoite		Mittakaavat	
LIHANAUTAPIHATTO + KATETTU LANTALA		JULKISIVUT	
VILLE LEPPÄKOSKI		1:100	
PASTONTIE 35 63120 LEPPÄÄNKYLÄ			
Suunnittelijan nimi		Suunnitteluala, työn numero ja piirustuksen numero	
Rakennusinsinööri ESA JÄRVINEN			
0400-761737 rak.ins.tsto@gmail.com			
www.esojarvinen.fi			
Päiväys		Aleksi Järvinen	
ALAVUS 1.4.25	Esa Järvinen RI	ARK	511-004