




JULKISIVU ITÄÄN

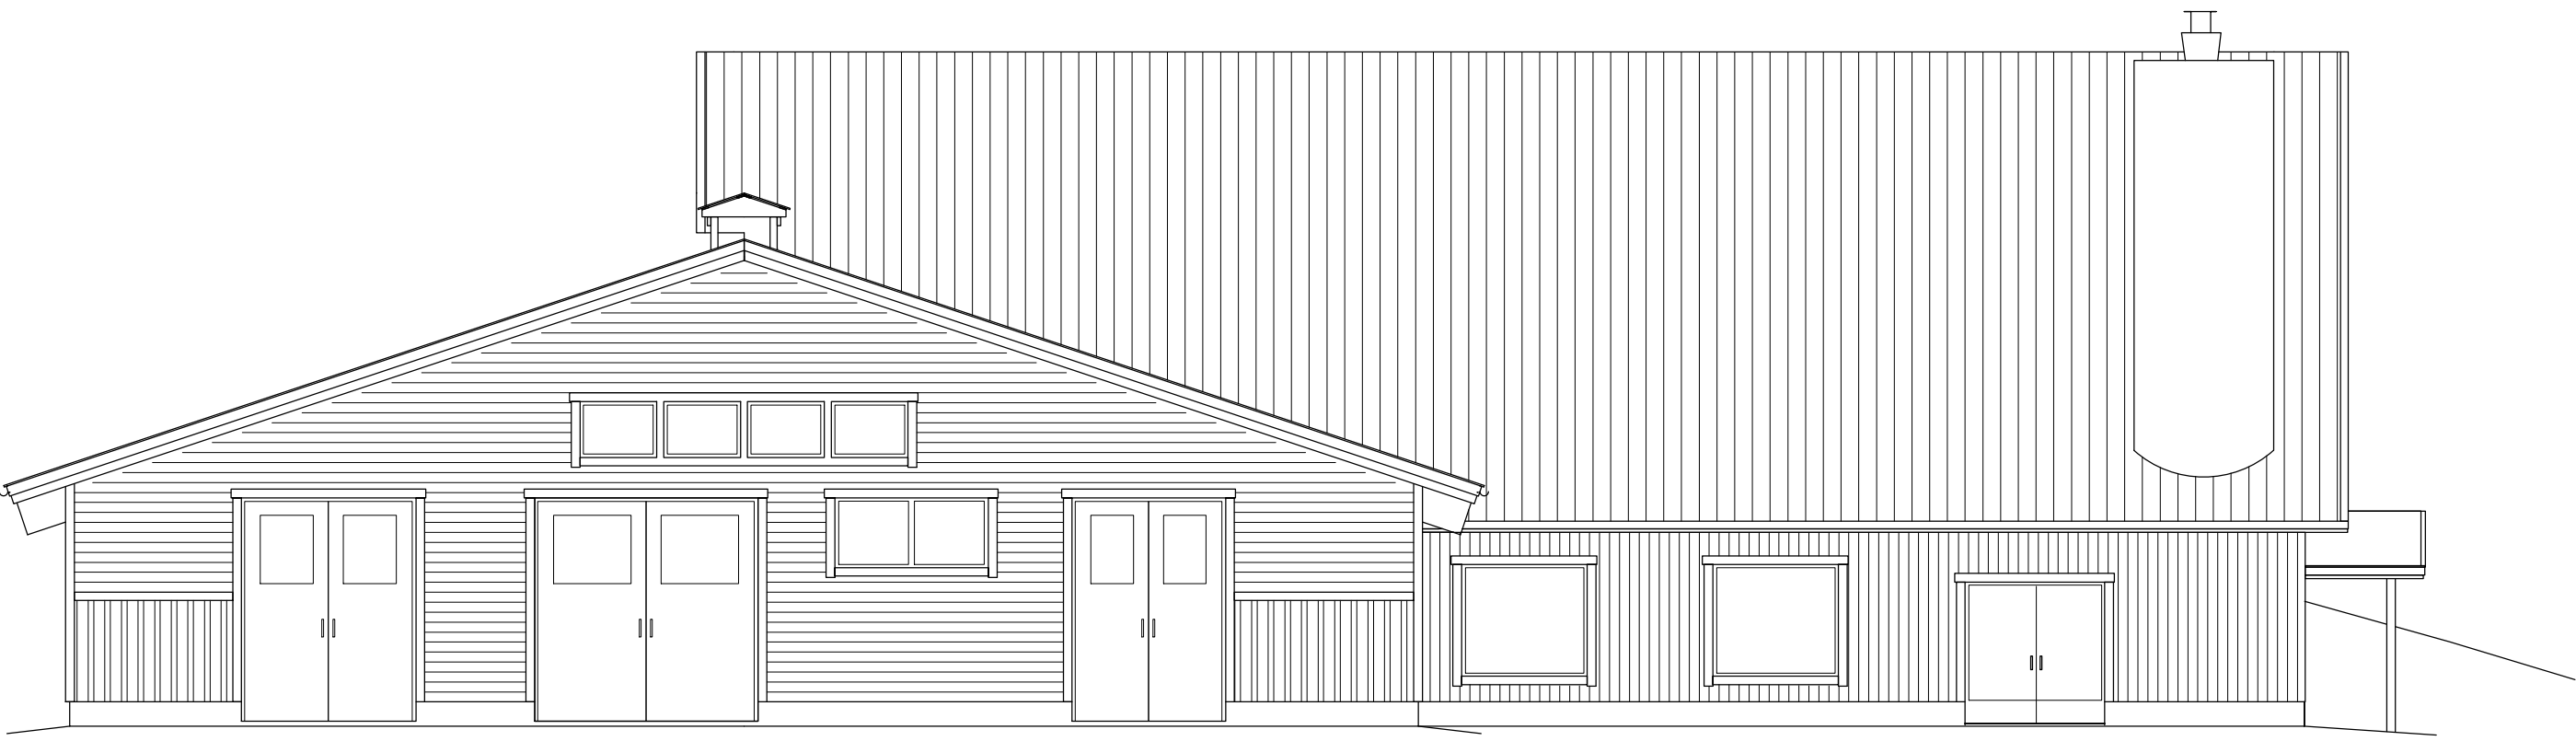

JULKISIVU LÄNTEEN

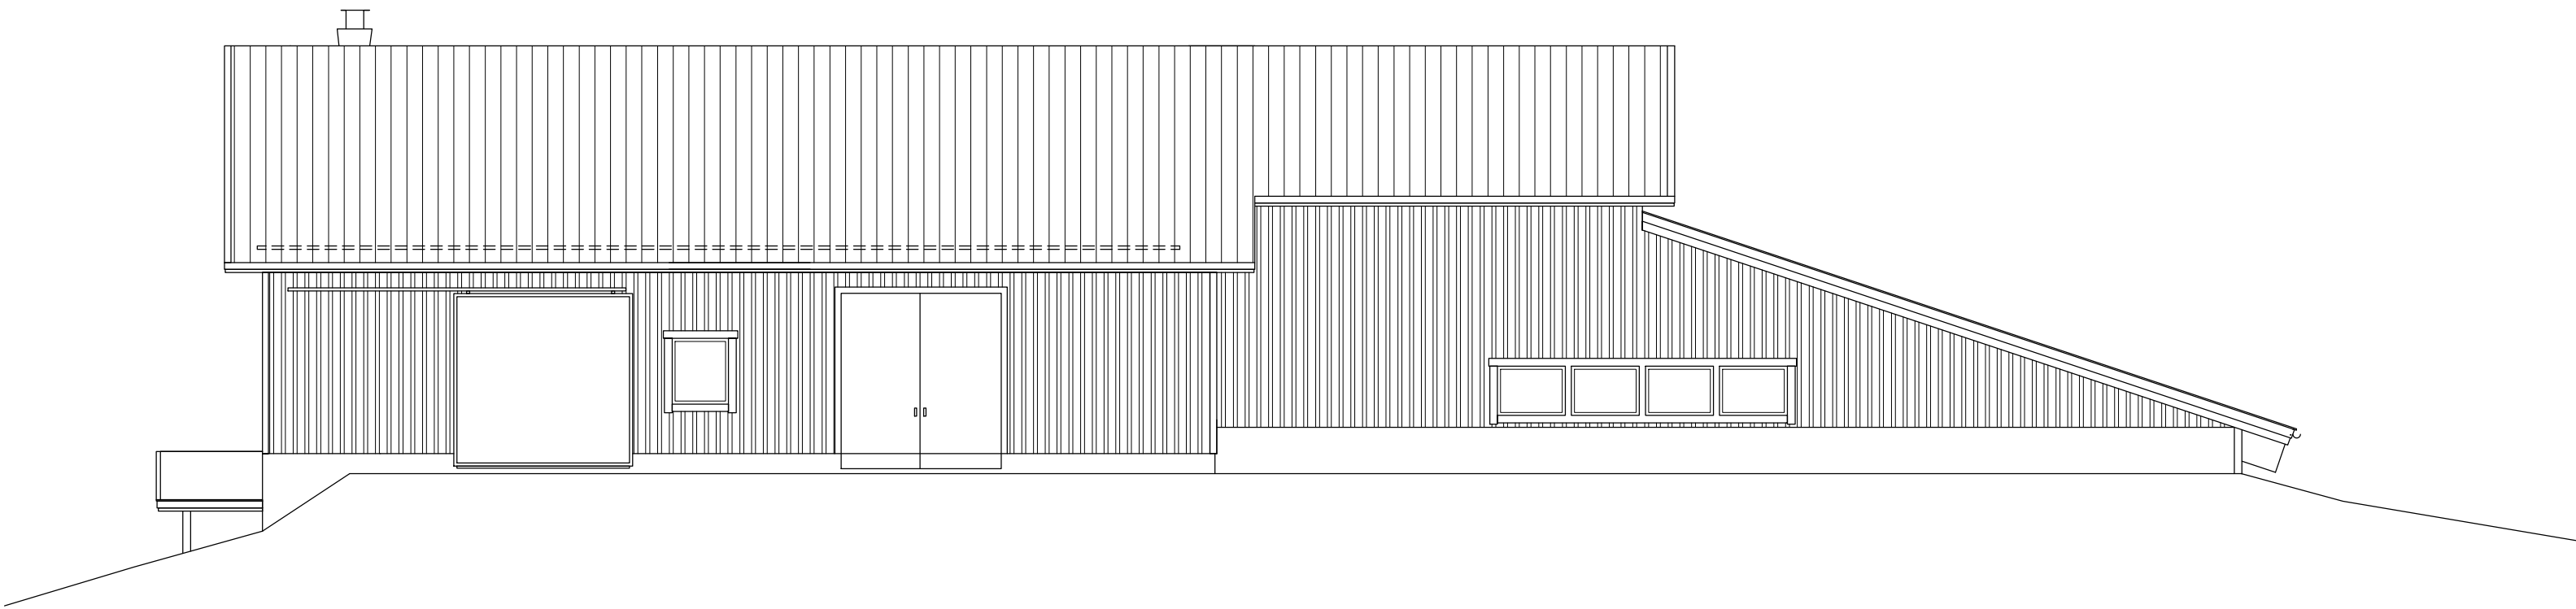


JULKISIVU POHJOISEEN

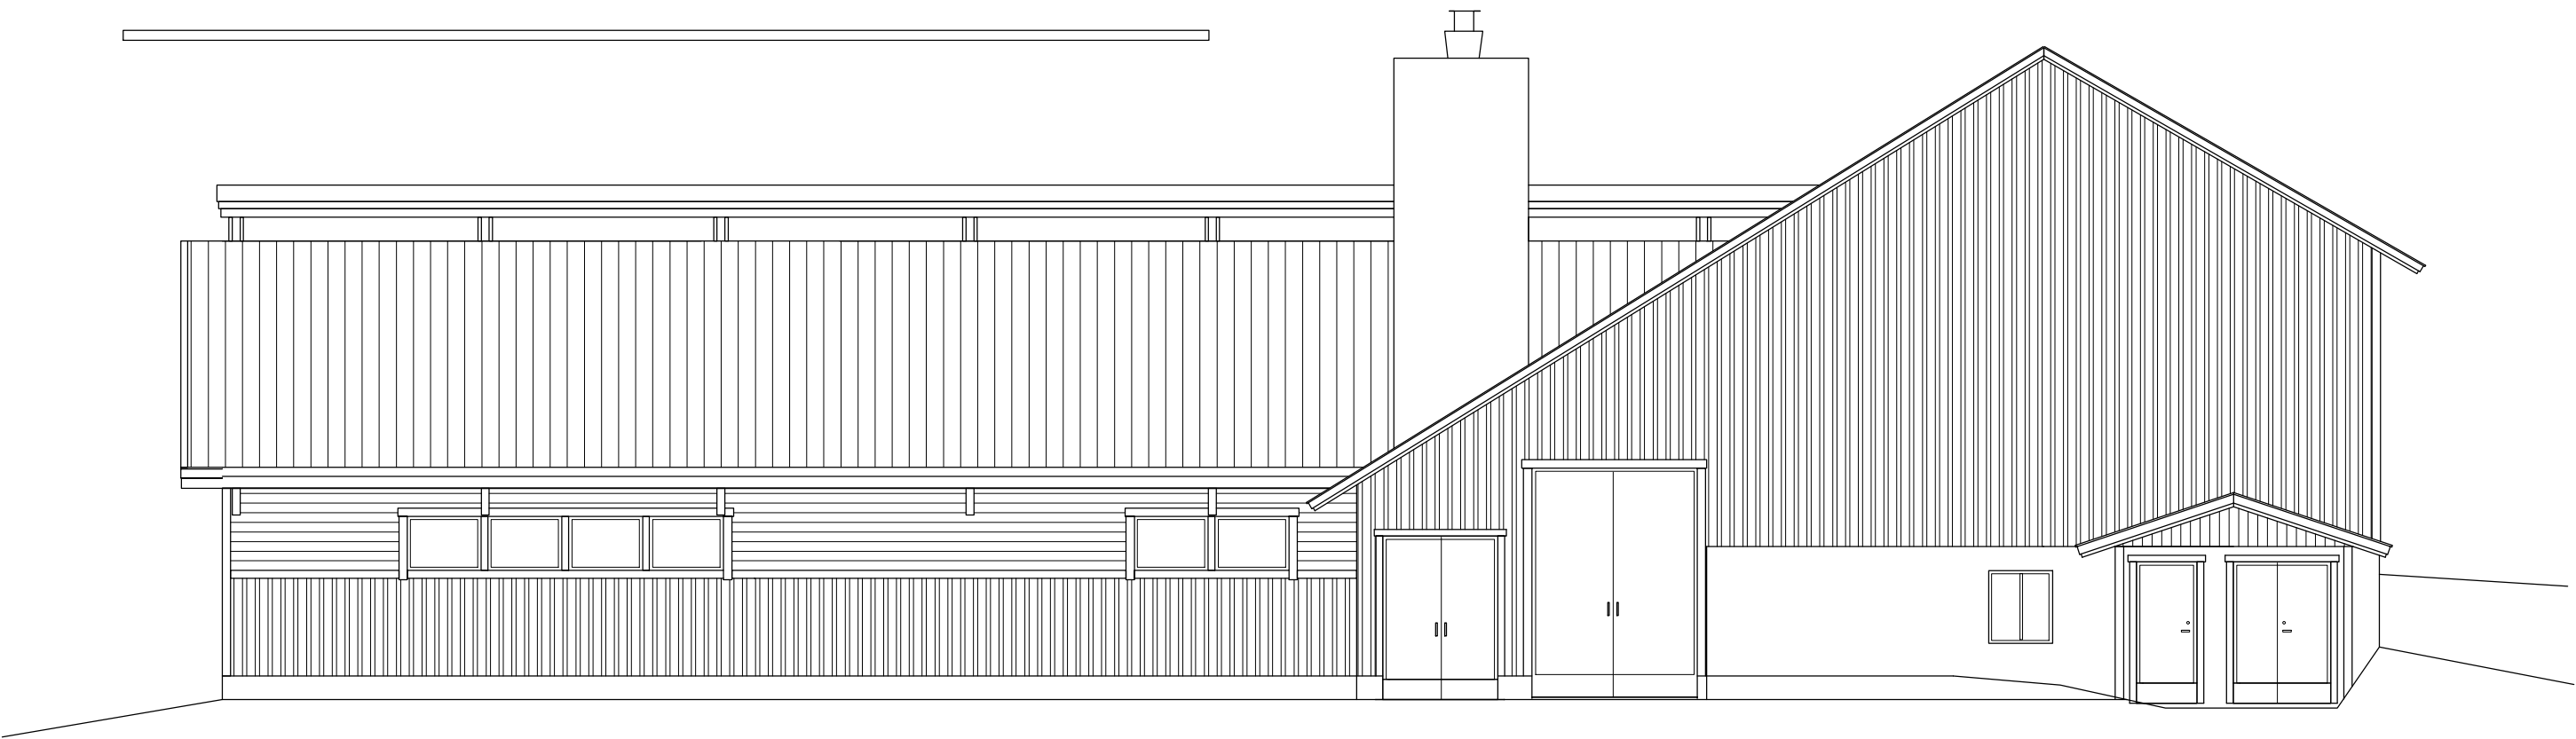


JULKISIVUMATERIAALIT

1. Peltikate
2. ulkoverhous vaakapaneeli
3. ulkoverhous lomalauta
4. sokkeli sementtikuitulevy tai vast.

JULKISIVU ETELÄÄN

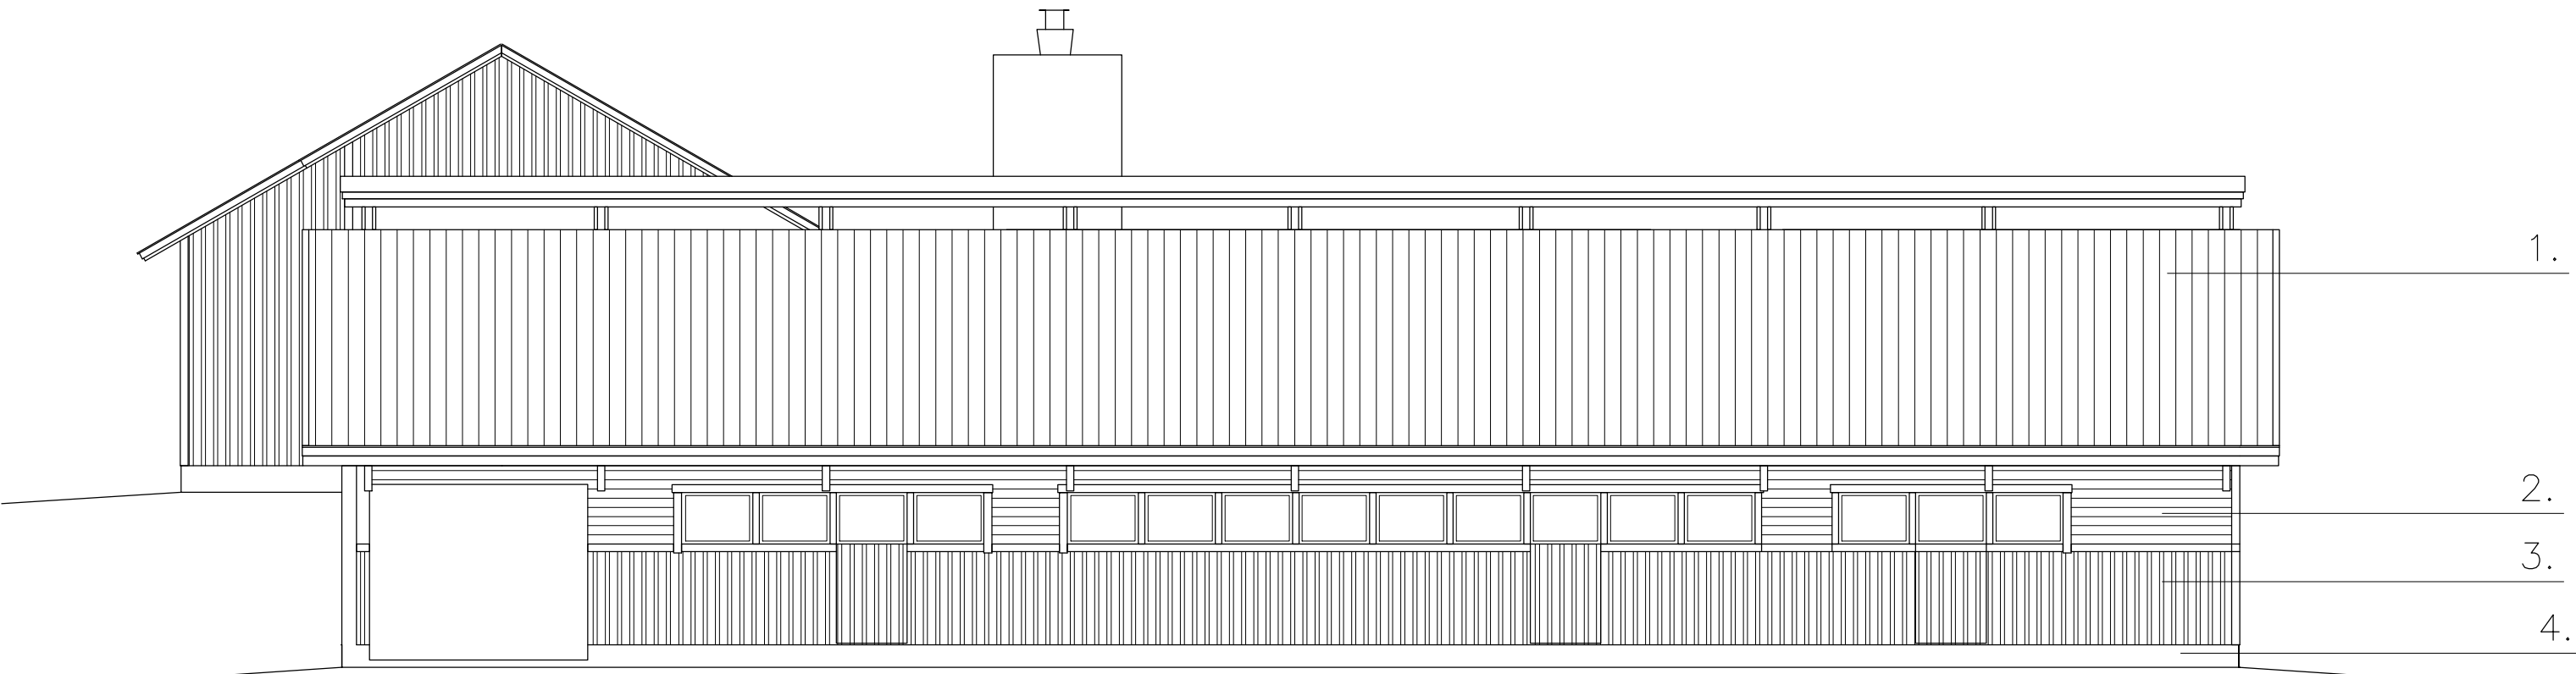

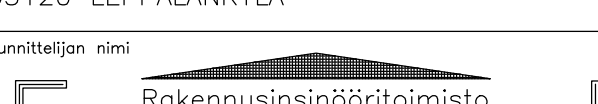KUORTANE			Viranomaisen merkintäjä varten
K.osa 402	korttelit/tila UUSI-LEPPÄLÄ	tontti/m ² 5:29	
Rakennusluokitus JÄLLEENRAKENNUS			Piirustustyyli PÄÄPIIRUSTUS
Rakennuskohteen nimi ja osoite LYPSYKARJANAVETÄN JÄLLEENRAKENNUS YLI-LEPPÄLÄ ERNO JA TARJA RISTISUONTIE 53 63120 LEPPÄLÄNKYLÄ			Mittakaavat 1:100
Suunnittelijan nimi  Rakennusinsinööritoimisto E S A J Ä R V I N E N 0400-761737 rak.ins.tsto@gmail.com www.esajarvinen.fi			Suunnittelulohko, työn numero ja piirustuksen numero
Päiväys ALAVUS 7.10.25	Suunn. Esa Järvinen RI	Allekirjoitus 	ARK 843-003