




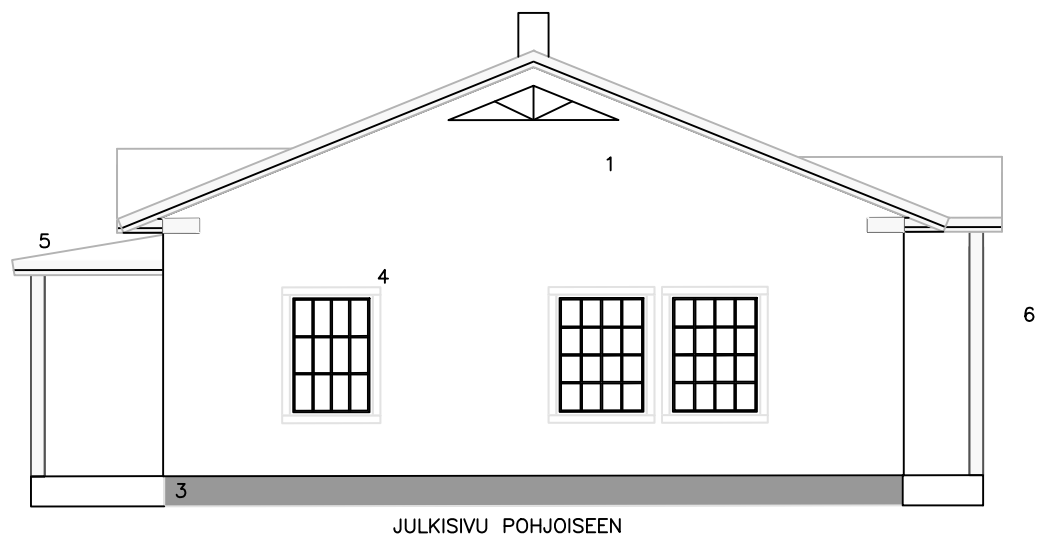

JULKISIVU POHJOISEEN

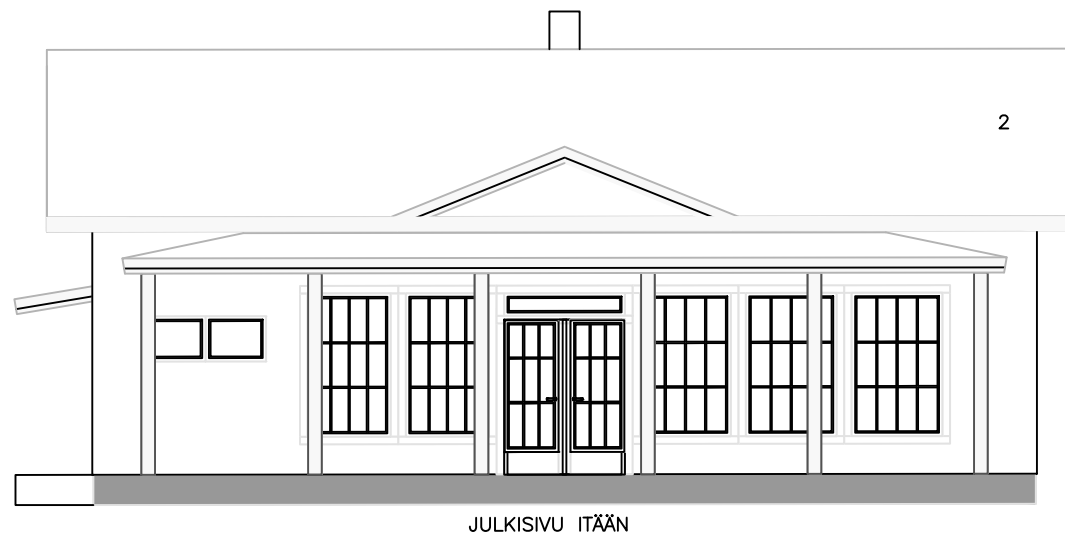

JULKISIVU ITÄÄN

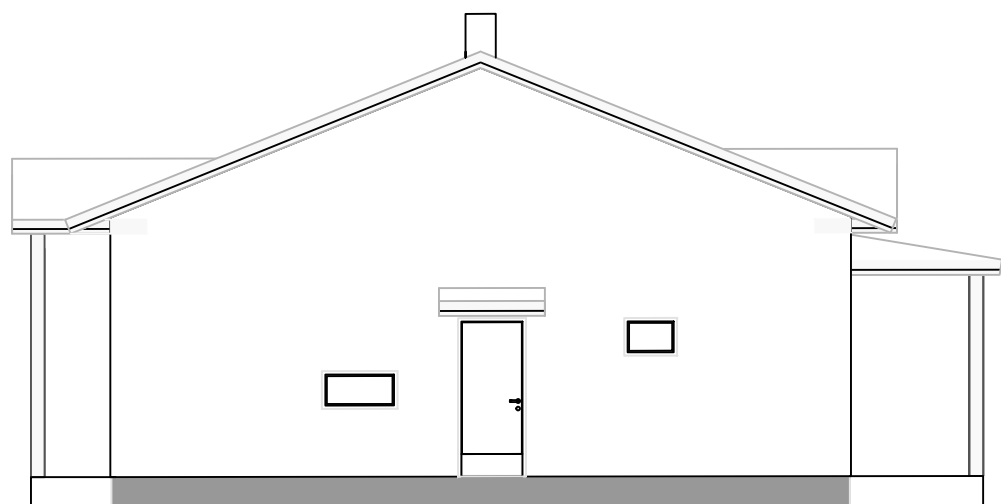

JULKISIVU ETELÄÄN



JULKISIVU LÄNTEEN

JULKISIVUMATERIAALIT JA VARUSTEET

- 1 PUUVERHOUS VAALEA
- 2 PELTIKATE TUMMANHARMAA
- 3 SOKKELI HARMAA
- 4 IKKUNAT VALKOINEN
- 5 VESIKATTOVARUSTEET TUMMANHARMAA
- 6 KOURUT JA SYÖKSYT VALKOINEN

K.osa/Kylä 401	Kortteli/Tila 7	Tontti/Rn:o 110	Viranomaisten arkistointimerkintöjä varten	
Rakennustoimenpide UUDISRAKENNUS			Piirustuslaji PÄÄPIIRUSTUS	
Rakennuskohteen nimi ja osoite OMAKOTITALO Palomäki Länsirannantie 1007 63130 Kuortane			Piirustuksen sisältö JULKISIVUPIIRUSTUS	Mittakaava 1:100
			31.12.2025	
SUUNNITTELIJA <i>Reina Palomäki</i> Reina Palomäki (RI, yAMK) Rannantie 40 B 3 62100 Lapua			ARK 3	