

Kuortaneen kunta
ympäristölautakunta / tekninen lautakunta
Keskustie 52
63100 Kuortane

16.2.2026

HAKEMUS SÄHKÖKAAPELIN SIJOITTAMISELLE

Haemme rakentamislain (2023/751) 131 §:n mukaista lupaa sijoittaa 0,4-kilovoltin maakaapeli kiinteistölle 300-401-49-5, KATAJAKORPI. Sijoittamisesta ei ole sovittu kiinteistön omistajan tai haltijan kanssa, koska kiinteistön omistajana yritys, jota ei enää ole. Eikä yhteystietoja ole ja lainhuutokin hakematta. Näistä syistä kunnan tulisi asianosaisten kuulemisessa soveltaa hallintolain (6.6.2003/434) 9 luvun 55 §:n ja 10 luvun 62 §:n mukaista yleistiedoksiantoja. Tarvittaessa autamme mielellämme yleistiedoksiannon laatimisessa hankkeen tietojen osalta.

Päätöksen saatua lainvoiman tarvitaan siitä merkintä rakentamislain (2023/751) 128 §:n mukaisesti kiinteistörekisteriin.

Sähkömarkkinalain (588/2013) 19 § velvoittaa yhtiötämme kehittämään sähköverkkoaan verkon käyttäjien kohtuullisten tarpeiden mukaisesti sekä turvaamaan riittävän hyvälaatuisen sähkönsaannin verkon käyttäjille. Nyt suoritettavalla kaapeloinnilla parannetaan alueen sähkönsaannin luotettavuutta ja samalla puretaan maisemassa näkyvät pienjänniteverkon ilmajohtorakenteet. Maakaapeli lisää huomattavasti sähkönsaannon varmuutta, sillä ilmajohtojen sijaan maakaapeli välttyy myrskyvaurioilta.

Uudelta puistomuuntamolta Hiironniementie/Niemiskyläntieristeyksestä kaapeloidaan 0,4 kV maakaapelilla Hiirontien vartta ja peltoa reunoja pitkin. Hiirontien varrella olevat kiinteistöt kaapeloidaan ja vanhat 20 kV sekä 0,4 kV ilmajohtot puretaan.

Sähkökaapelin sijoittaminen ei arviomme mukaan aiheuta kiinteistöille tarpeetonta haittaa, koska sähkökaapeli korvaa vanhan ilmajohtojen piha-alueelta. Uusi maakaapeli ei haittaa piha-alueen käyttöä. Arviomme mukaan sijoittamista ei voida muutoin järjestää tyydyttävästi ja kohtuullisin kustannuksin. Esitetyllä suunnitelmalla liittymiskaapelit on helpoin rakentaa liittymäkohteille aiheuttaen vähiten haittaa maanomistajille.


LUVAN HAKIJA

Elenia Verkko Oyj (3001882-6)
Patamäenkatu 7 (PL 2)
33901 TAMPERE
Työn projektivastaava: Jiri Kurhela


HAKEMUKSEN TEKIJÄ JA LISÄTIETOJEN ANTAJA


Insplan Oy
Simo Purho
+358405070467
Länsikatu 15, 80110 Joensuu
simo.purho@insplan.fi

LIITTEET	Yleiskartta
	Kaapelointiprojektin suunnitelmakartta
	Kohteen suunnitelmakartta
	Lainhuutotodistus
	Kiinteistörekisteriote

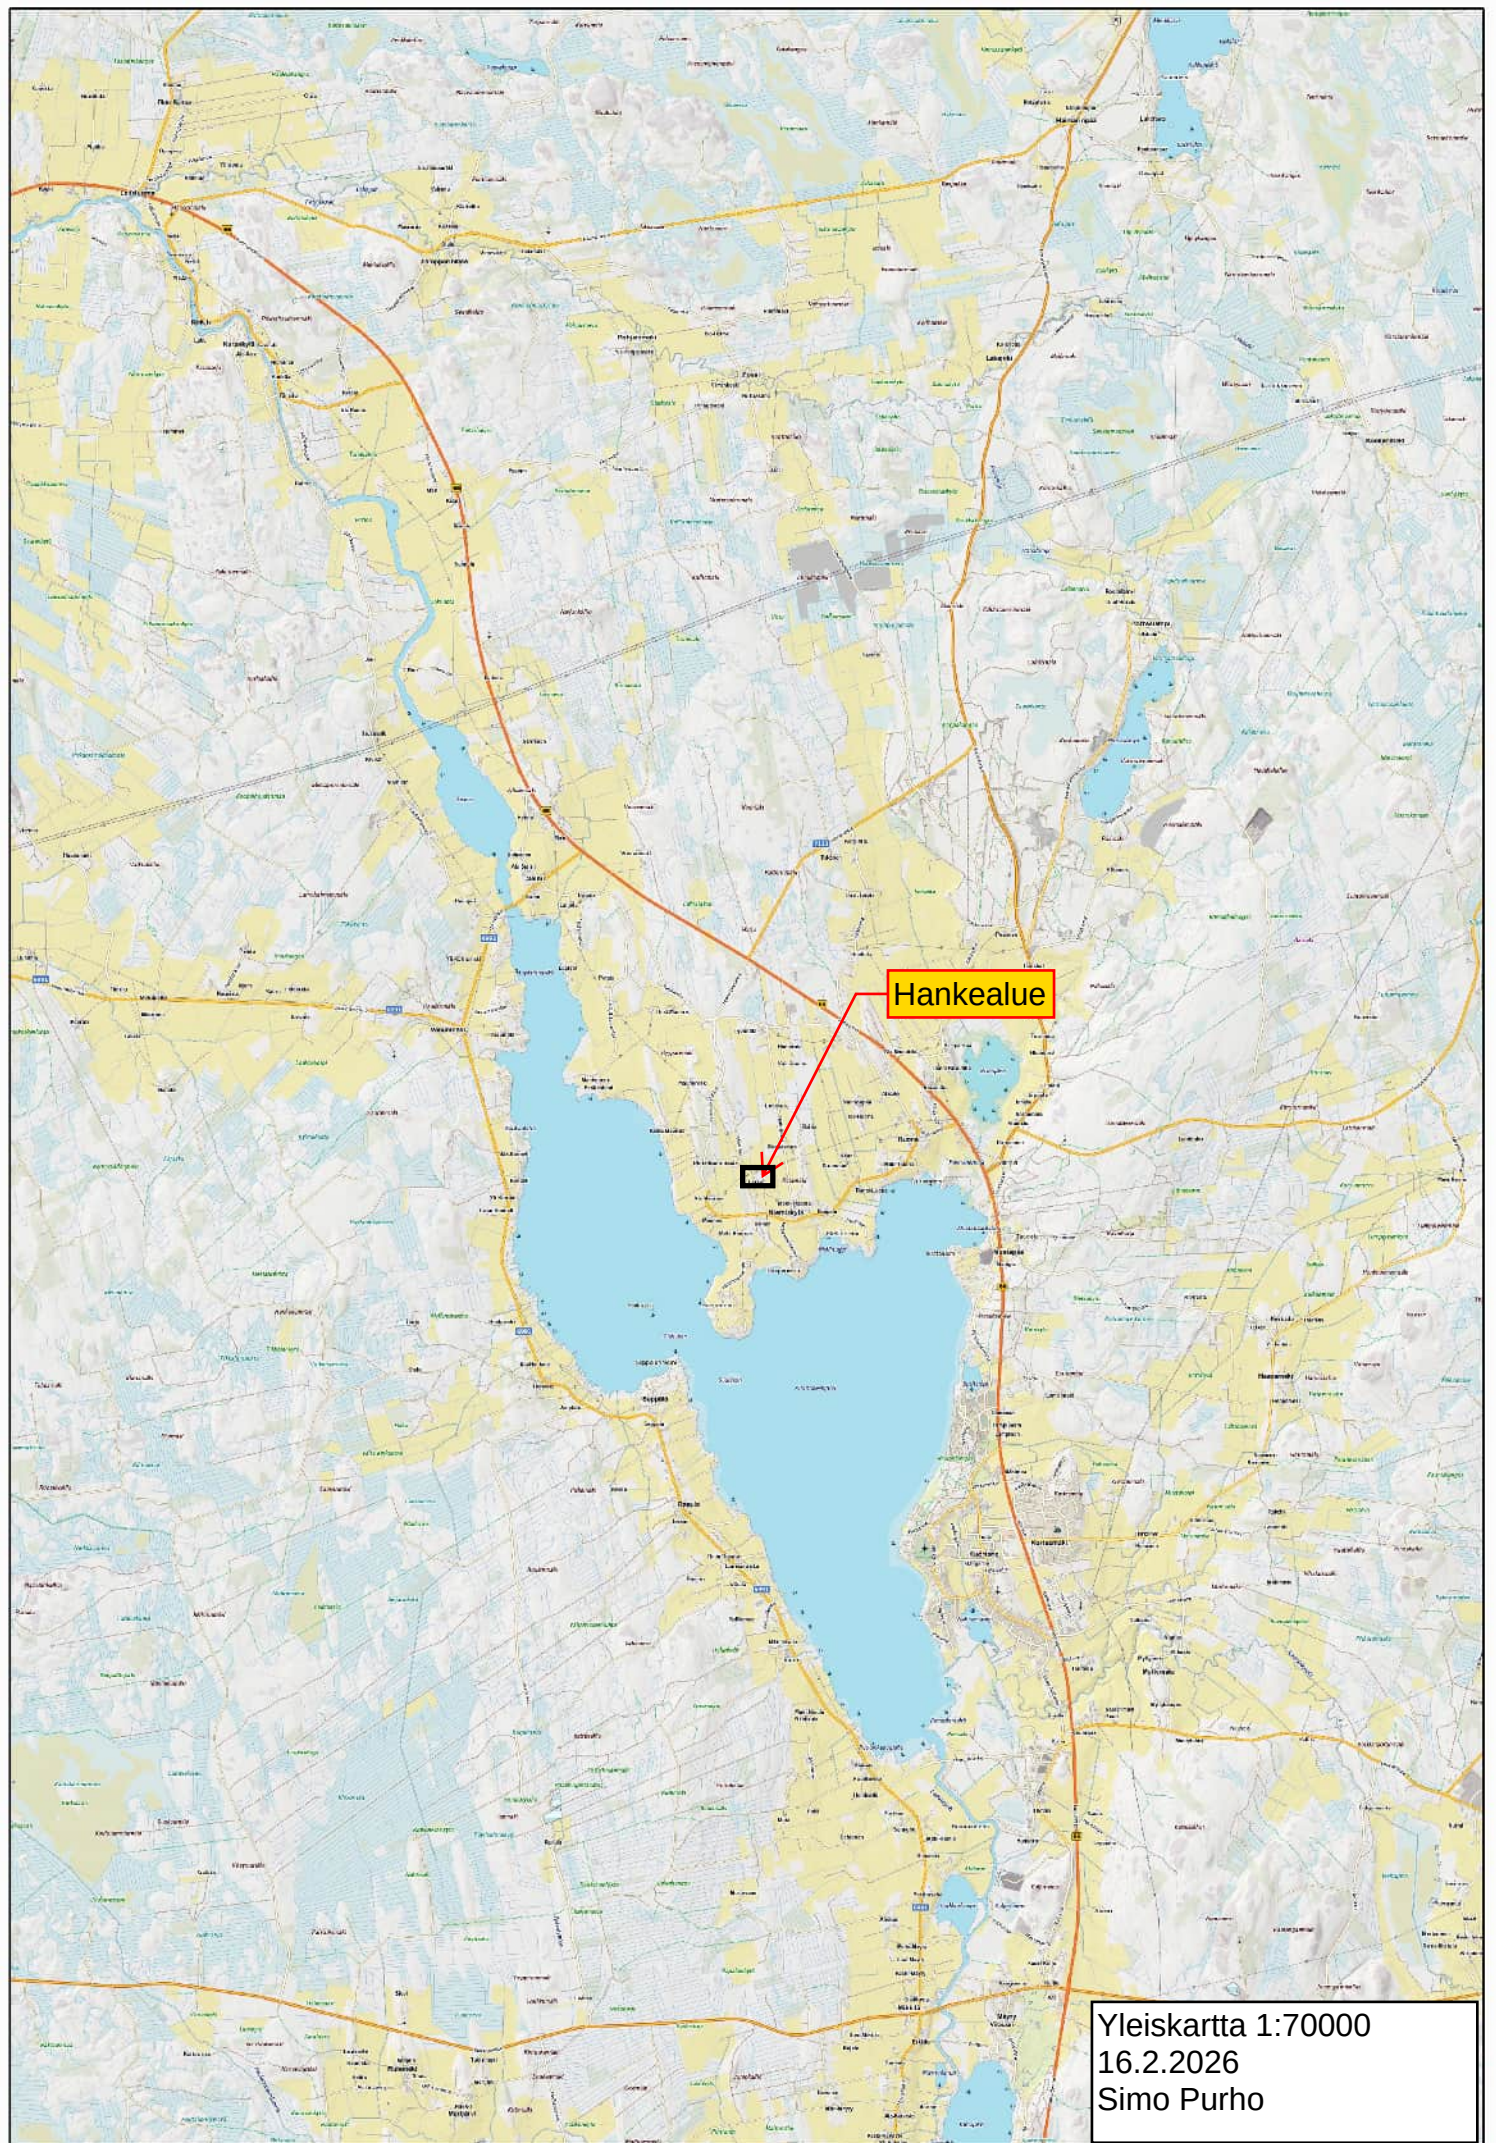

Yleiskartta 1:70000
16.2.2026
Simo Purho

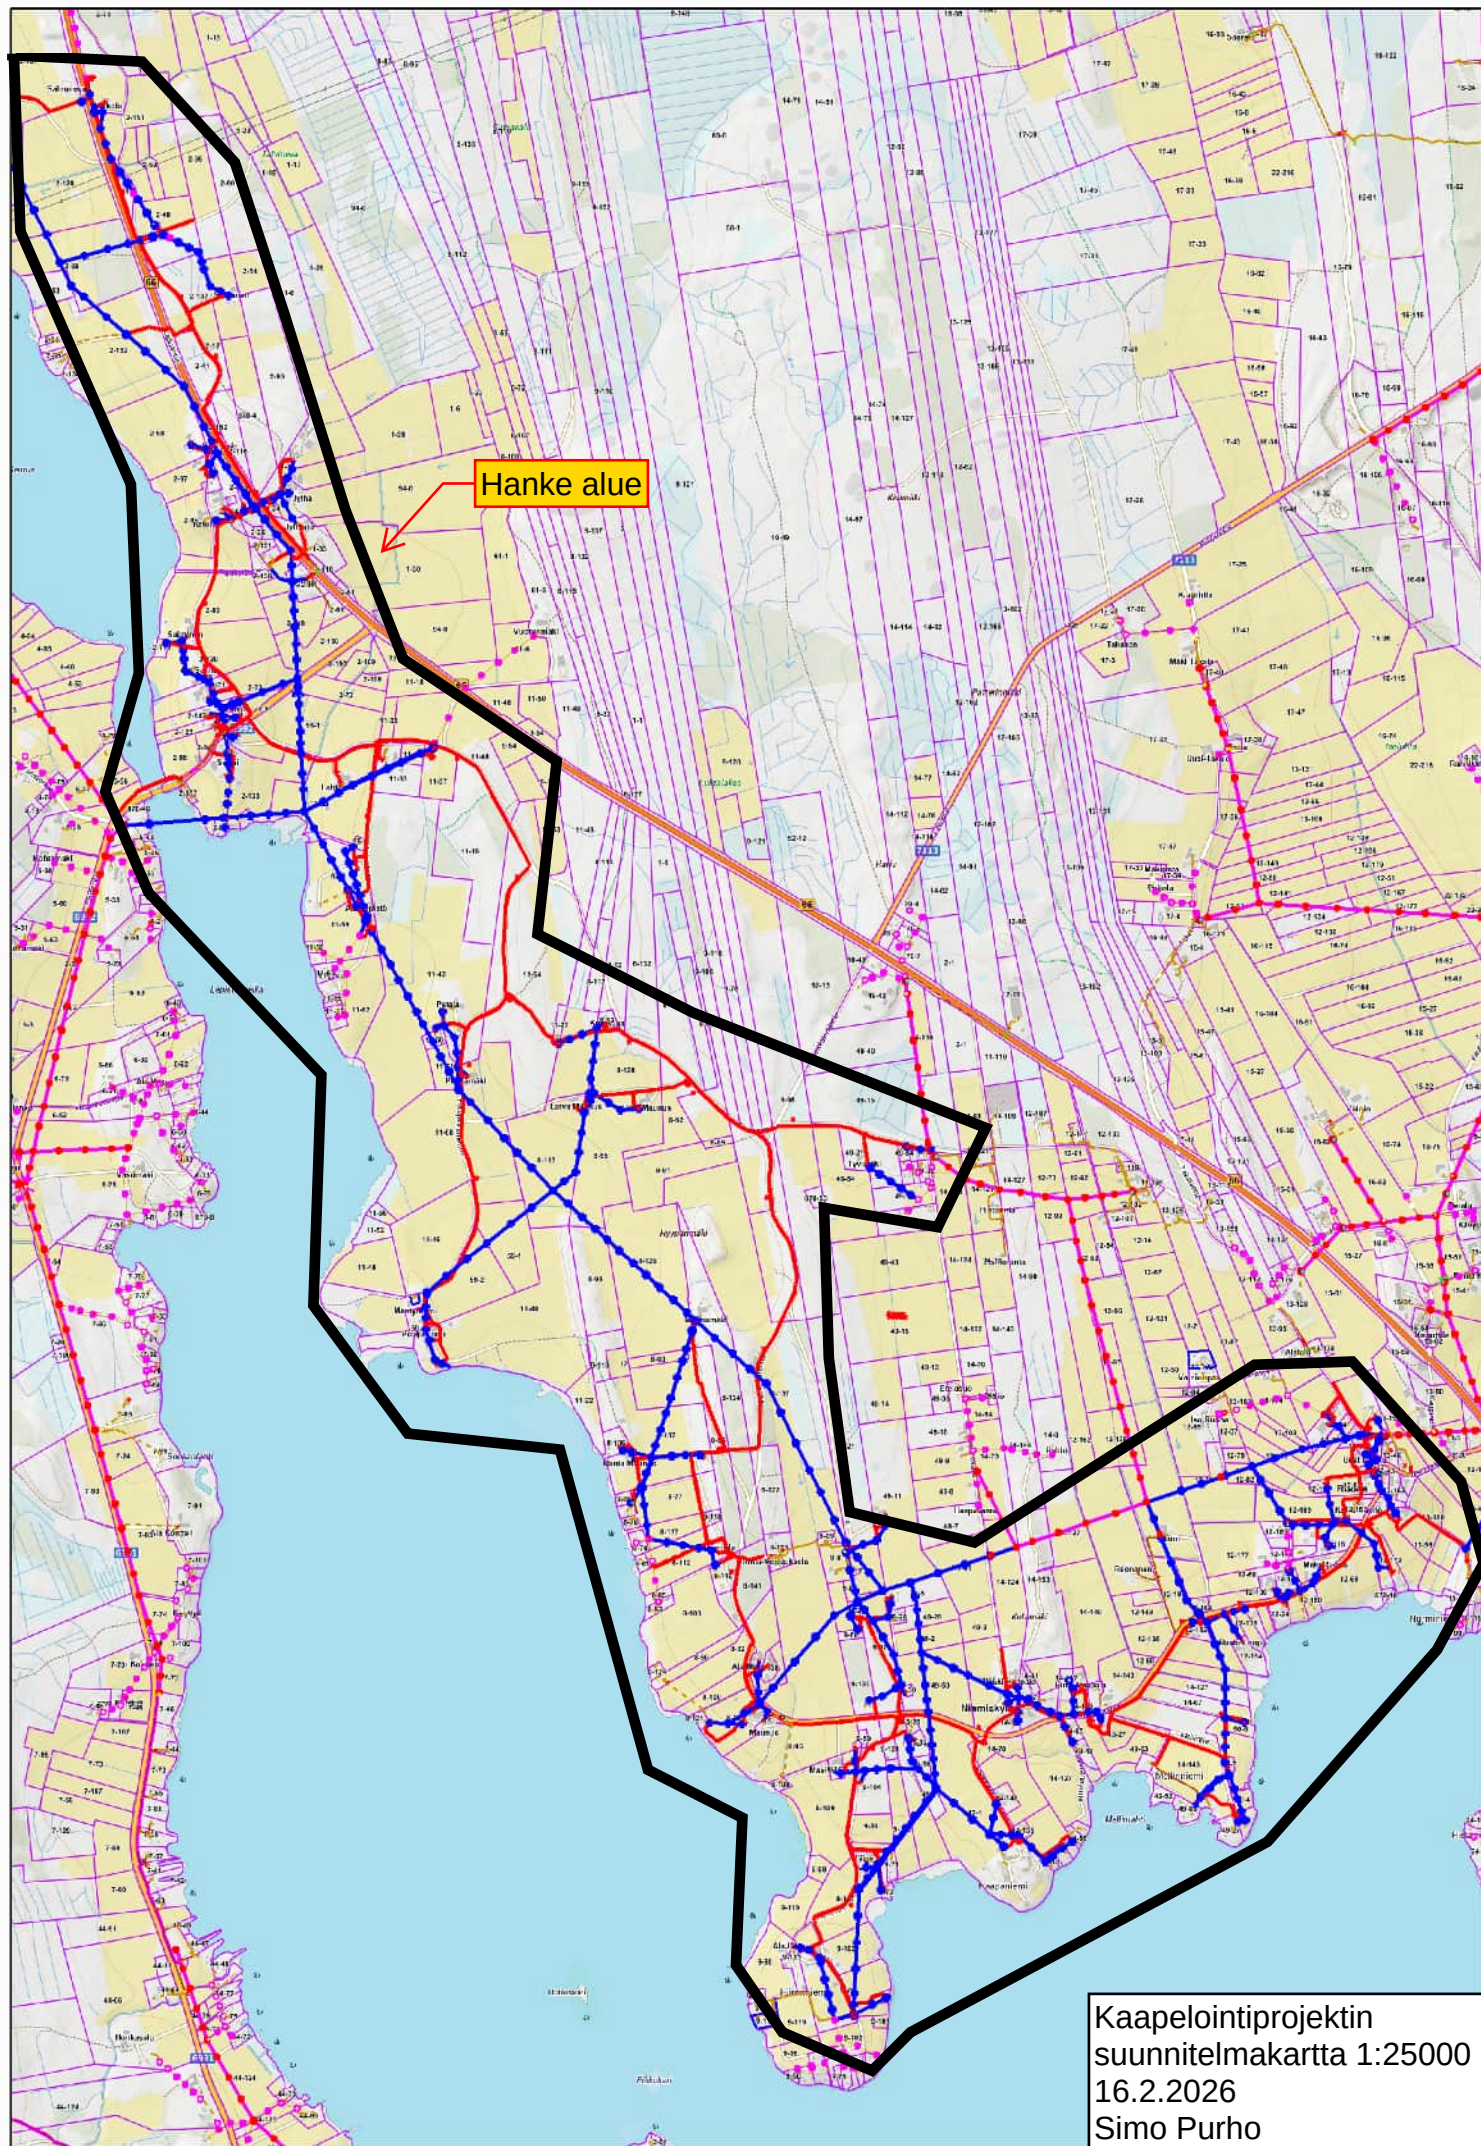

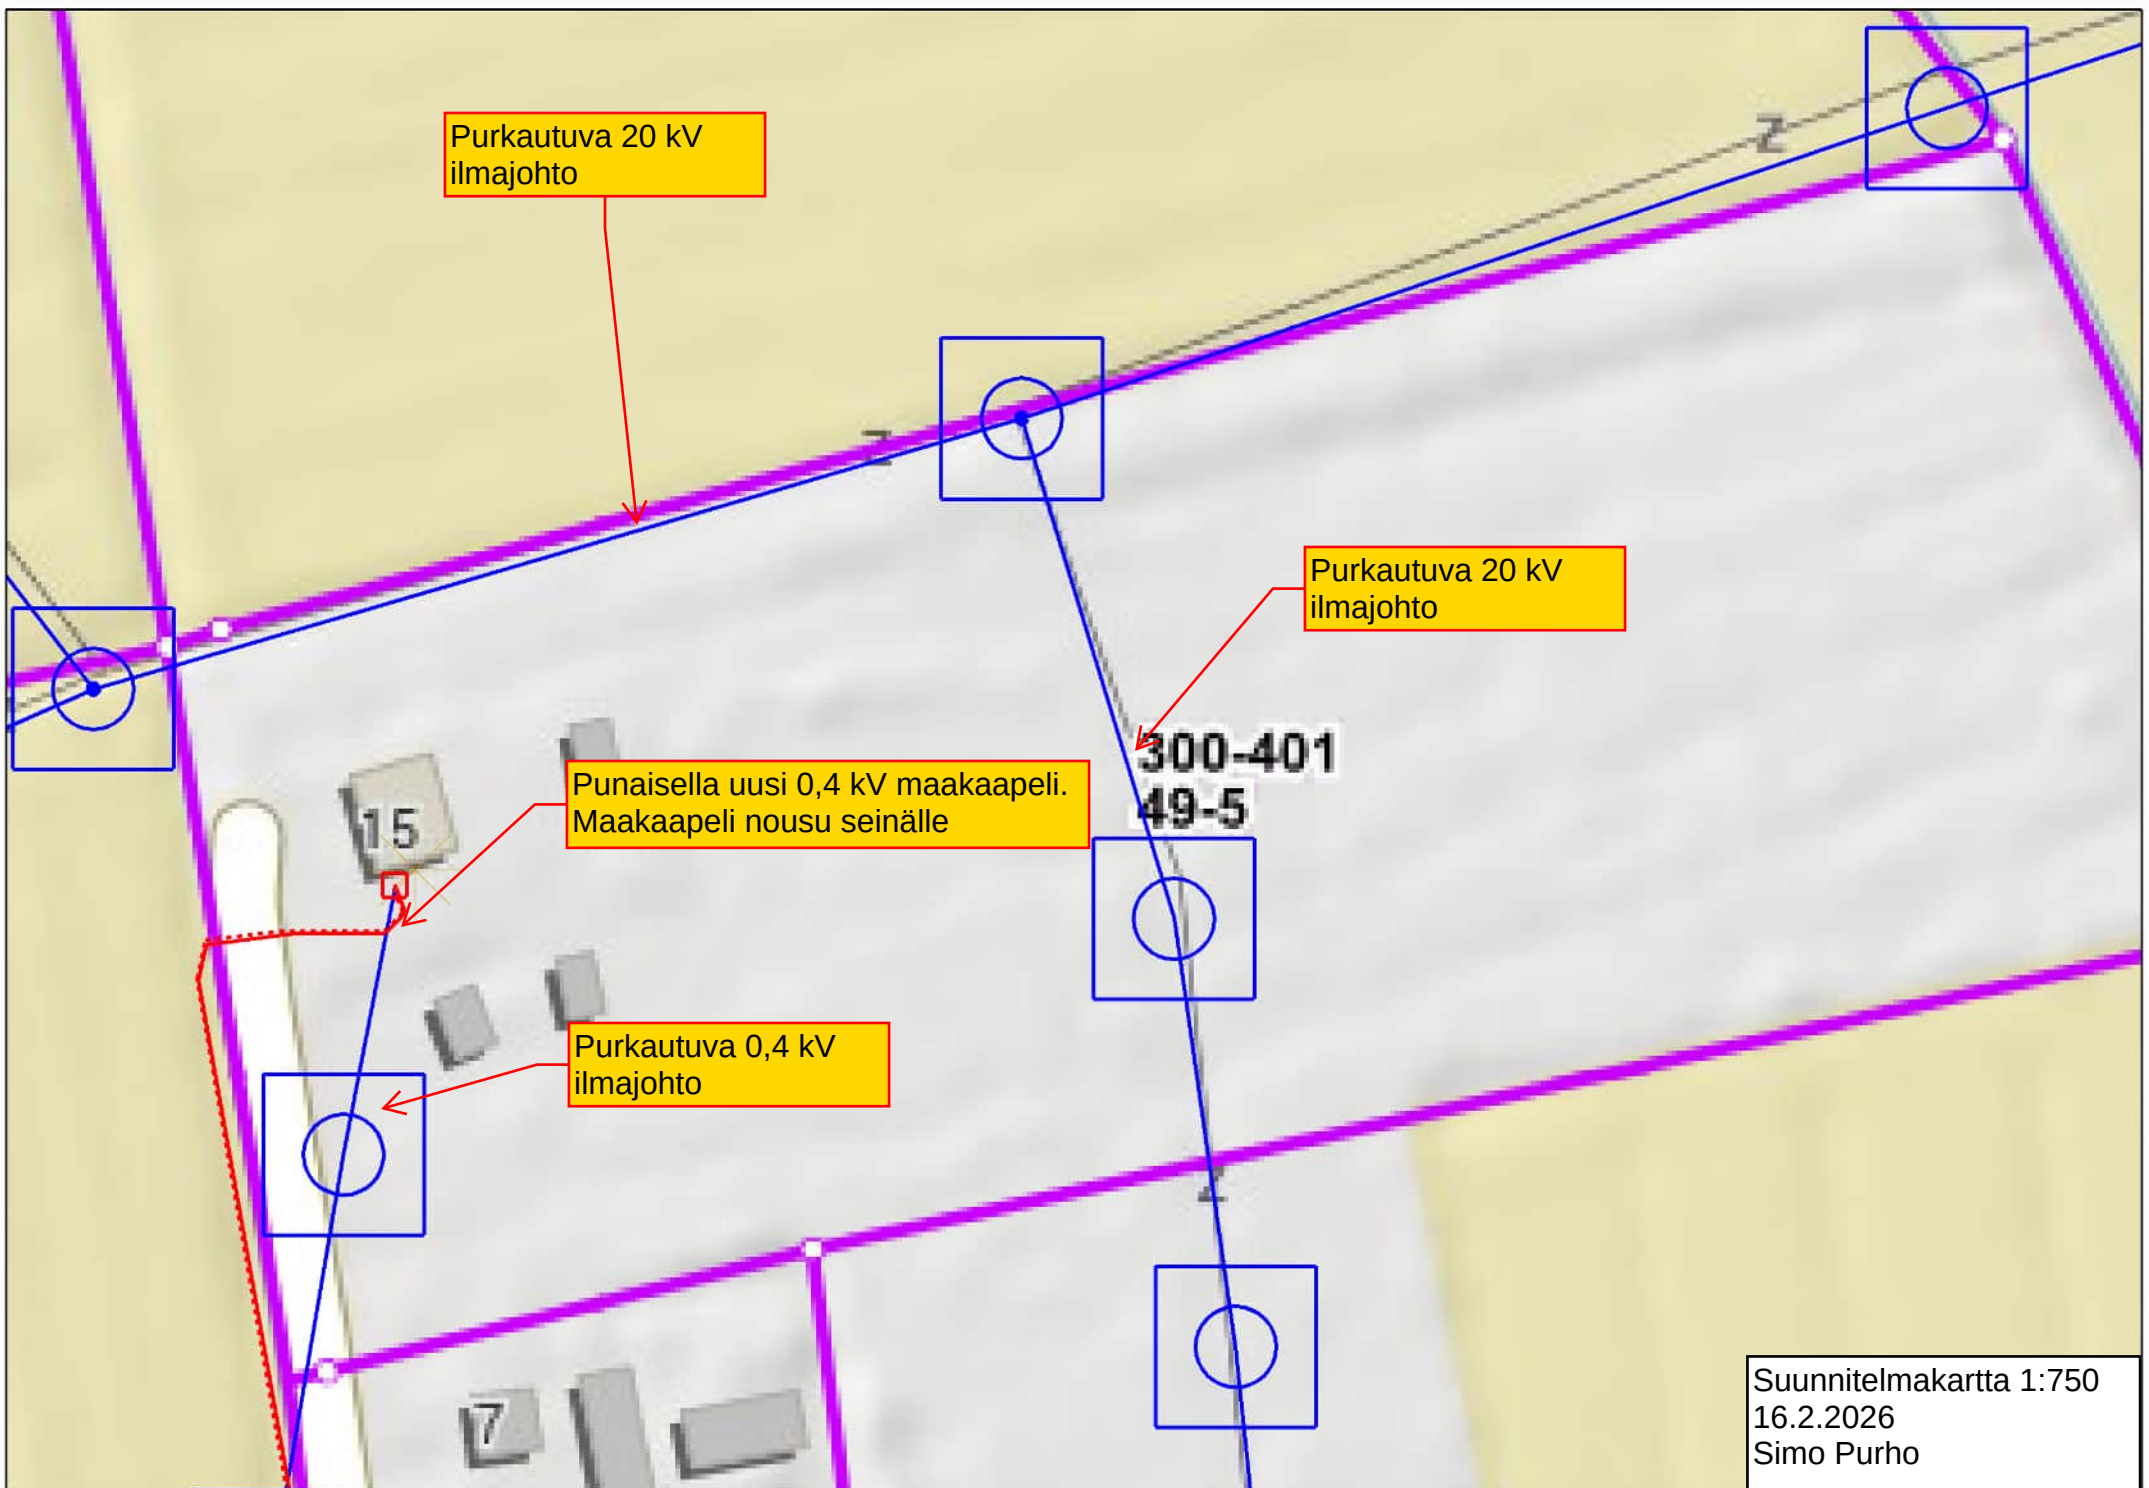

Suunnitelmapaketti 1:750
16.2.2026
Simo Purho

Perustiedot

Kiinteistötunnus:	300-401-49-5	Rekisteröintipvm:	4.4.1950
Nimi:	KATAJAKORPI	Kokonaispinta-ala:	1,4600 ha
Rekisteriyksikkölaji:	Tila	Maapinta-ala:	1,4600 ha
Kunta:	Kuortane (300)	Palstojen lukumäärä:	1
Arkistoviite:	1:732+K		

Muodostumistiedot

Kiinteistötoimitus tai viranomaispäätos: Lohkominen Rekisteröintipvm: 4.4.1950	
Rekisteriyksiköt ja määräalat, joista tämä rekisteriyksikkö on muodostunut:	
Rekisteriyksiköstä: 300-401-49-0 ISOLUHTA	Maapinta-ala (ha) 1,4600
Muodostumishetken pinta-ala yhteensä (ha):	1,4600

Erottamattomat määräalat ja erillisinä luovutetut yhteisalueosuudet
Kaavat ja rakennuskiellot
Rasitteet, käyttöoikeudet ja käyttörajoitukset

1) Tieoikeus (000-2018-K9926)	Rekisteröintipvm: 2.3.2018 Voimaantulopvm: 1.3.1977
Arkistoviite: 983/1976, 1:732+K, 1:768, 1:829 Oikeutetut: 300-401-49-2 UUSIKYTÖ, 300-401-49-5 KATAJAKORPI, 300-401-49-11 PUROLA, 300-401-49-28 LAAKSO, 300-401-49-29 SALONMÄKI, 300-401-49-30 KASKINEN Rasitetut: 300-401-49-2 UUSIKYTÖ, 300-401-49-5 KATAJAKORPI, 300-401-49-28 LAAKSO, 300-401-49-29 SALONMÄKI, 300-401-49-30 KASKINEN, 300-401-49-50 LAKSO	

Osuudet yhteisiin alueisiin ja erityisiin etuuksiin

1) Yhteinen vesialue 300-876-1-0 Yht. vesialueet (10-876-4-0, 300-876-1-0)	Rekisteröintipvm: 3.11.1988 Osuuden suuruus: 0,001900 / 20,520000
--	--

Kiinteistötoimitukset ja viranomaispäätökset

1) Rajamerkkien siirto Arkistoviite: 1:914+K	Rekisteröintipvm: 1.8.1960
---	----------------------------

Muita tietoja

Tulostettu kiinteistötietojärjestelmästä 17.2.2026.

 Kiinteistörekisterin tiedoissa voi olla puutteita ja epätarkkuuksia.
 Rekisteritiedoista katso tarkemmin www.maanmittauslaitos.fi/rekisteritiedot.

Perustiedot

Kiinteistötunnus:	300-401-49-5	Rekisteröintipvm:	4.4.1950
Nimi:	KATAJAKORPI	Kokonaispinta-ala:	1,4600 ha
Rekisteriyksikkölaji:	Tila	Maapinta-ala:	1,4600 ha
Kunta:	Kuortane (300)		
Arkistoviite:	1:732+K		

Lainhuutotiedot

1)	Lainhuuto 18.5.1988
Asianumero:	101/01/18.5.1988/212
Arkistoviite:	101/01 Alavus tmk / Alavus kk / Kansallisarkisto.
Omistusosuus:	1/4
Omistajat:	Latvala, Terttu Sanna-Maija, s. 14.2.1937, kuollut 24.6.2008
Omistusosuus:	1/4
Omistajat:	Piittinen, Marketta Helena, s. 23.4.1944, kuollut 14.10.2006
Omistusosuus:	1/4
Omistajat:	Suokko, Kalevi Eljas, s. 22.7.1941, kuollut 18.3.2003
Omistusosuus:	1/4
Omistajat:	Suokko, Urho Kustaa, s. 29.6.1933, kuollut 2.2.2009

Määräalojen lainhuutotiedot

Ei erottamattomia määräaloja tai erillisinä luovutettuja yhteisalueosuuksia.

Lainhuudattamattomat luovutukset

Rekisteriyksikön ja sen määräalojen tai erillisinä luovutettujen yhteisalueosuuksien luovutukset, joille ei ole haettu lainhuutoa tai joiden lainhuuto on vireillä.	
1)	Kauppa 19.9.2003
Luovutustunnus:	L2003-163507
Tietolähde:	Kauppahintarekisteri
Luovuttajat:	Latvala, Terttu Sanna-Maija, kuollut 24.6.2008 Piittinen, Marketta Helena, kuollut 14.10.2006 Suokko, Urho Kustaa, kuollut 2.2.2009
Saajat:	Oy Infra-Group Ltd., 1019452-3

Tulostettu kiinteistötietojärjestelmästä 17.2.2026.

Todistuksesta käyvät ilmi ainakin kaikki ne hakemukset, jotka ovat saapuneet kirjaamisviranomaiselle todistuksen otsikon päiväystä edeltävänä arkipäivänä ennen viraston aukioloajan päättymistä. Mahdolliset vallintarajoitukset on katsottava rasisustodistukselta.

Rekisteriyksikön pinta-alatiedoissa voi olla epätarkkuuksia.
 Rekisteritiedoista katso tarkemmin www.maanmittauslaitos.fi/rekisteritiedot.