



VESIALUEEN OMISTAJAN SUOSTUMUS KEVYEN LIIKENTEEEN SILLAN RAKENTAMISEKSI KAARANKAJOEN YLI

HAKIJAN TIEDOT			
Nimi	Kuortaneen kunta Keskustie 52 63100 KUORTANE		
Kiinteistö	Kylä	Tila / määräala tilasta	RN:o
Yhteinen vesialue	Ylijoenkylä	Yhteinen vesialue	300-876-1-0
Kuortaneen kalastuskunta-nimisen osakaskunnan hoitokunnan lausunto:			
<input checked="" type="checkbox"/> Kuortaneen kalastuskunta antaa luvan kevyen liikenteen sillan rakentamiseksi Kaarankajoen yli liitteenä olevan suunnitelman mukaisesti. Jokea ei suunnitelman mukaan ruopata eikä rantaviivaa muuteta.			
<input type="checkbox"/> Kuortaneen kalastuskunta ei suostumusta sillan rakentamiseksi.			
Kuortaneen kalastuskunta nimisen osakaskunnan puolesta			
Paikka ja aika	Kuortaneella 19.5.2026		
Allekirjoitukset, postiosoite ja puhelin	 Matti Perälä Hoitokunnan pj Länsirannantie 434 63130 MÄYRY 0405943111		

12 m

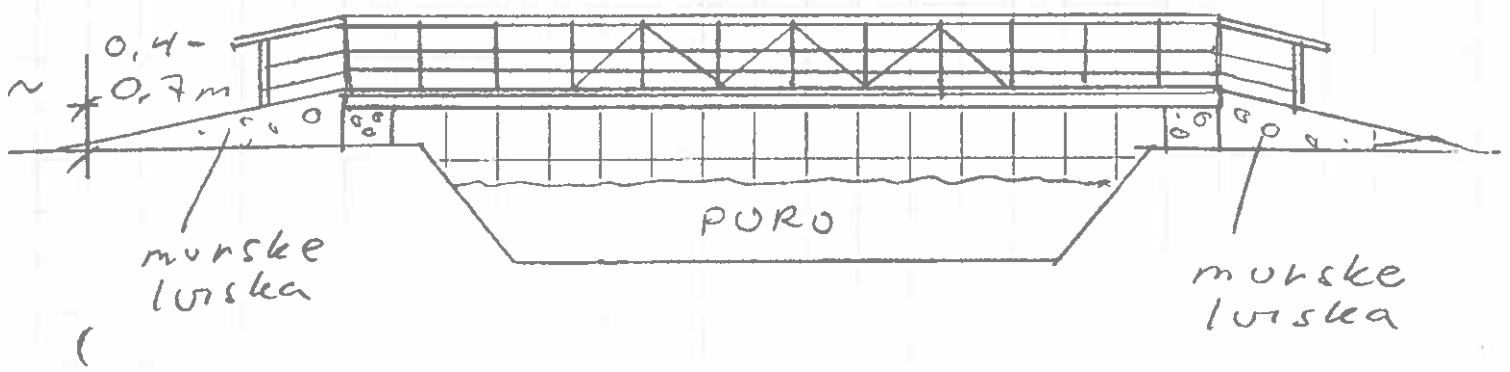

500 2000 500

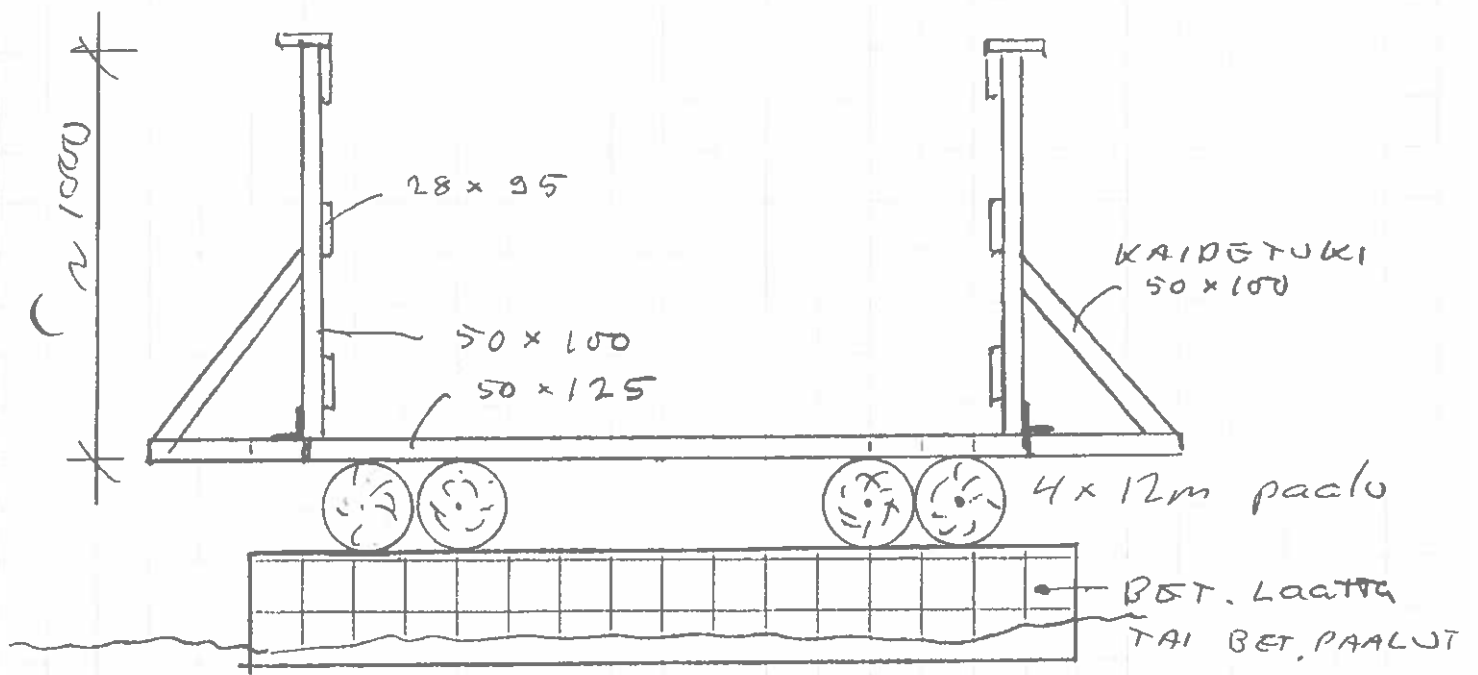

50x100	n.	300	↓m
28x95	n	120	↓m
50x125	n	10	↓m

KUVA YLHÄÄLTÄ NÄHTYNÄ

