RAKENNUKSEN PALOLUOKKA P3
Paloturvallisuusluokka 1
Suojaisto 1
Savunpoistumisluokka 1
Rakennuksen osat ja kalusteet RT-Rak-MK-F2
Suojautumistila E1
Suomen rakennusmääräyksen muk.
Tuotanto ja varastohalli E2
Suomen rakennusmääräyksen muk.
Piipun ja hormit E3
Suomen rakennusmääräyksen mukaan.
Suojattatäkyys palaava materiaali min 100mm
Autotallien paloosastointi E4
Suomen rakennusmääräyksen mukaan
Lämpökeskukset ja varaosit E9
Suomen rakennusmääräyksen mukaan.

Palovaroittimet kytketty sähkövenkkoon/ min 1kpl / 60m2 & min. 1kpl / kerros	Varm	El.varm
	☐	☒
Automaattinen palohälytys kytketty GSM-verkoon (kiinteistöhoitajalle)	☒	☐

Lumisteet	☒	☐
Seinäliikkaat	☐	☐
Kaltcrofiat	☐	☐
Hätäpoistumisvalkkaat	☐	☐
Hätäpoistumisvalot	☒	☐

Valtakaikki:
RT-Rak MK-G1 mukaan
Lastrakenteet :
RT-Rak MK-F2 ** mukaan
Alkuaineet :
RT-Rak MK-C1 mukaan.
Ympäristöryhmät :
RT-Rak MK-C2 mukaan.
Lämpöeristyksyhteet:
RT-Rak MK-C3 mukaan.
Rakennuksen käyttö - huoltohoiset
RT-Rak MK-F2 mukaan.

Betonoiden U-arvo = W/m²K (vaaleimus. C3.3.2.1 mukaan. U=1.0 m²K)
*6mm turvalasi
ikkk ja ulko lasit F2 mukaan

Oven U-arvo = W/m²K (vaaleimus. C3 3.2.1 mukaan. U=1.0 m²K)

RAKENNUSOSA	KERROSALA	Hyötö m²	TILAVUUS
SIKALA (suoi)	2928 m²		9950 m³
REHUSTAMO (suoi)	242.0 m²		1330 m³
VÄLIKÄYTÄVÄ (suoi)	32.0 m²		100 m³
LASJENOLO YHTEENSÄ	3202 m²		11380 m³
OLEVA SIKALA	1832 m²		6100 m³
YHTEENSÄ	5034 m²		17480 m³

Sähkösesti toimivassa ilmanvaihto- ja lämmitysiaitteistossa on tarvittaessa oltava hälytysjärjestelmä, joka antaa hälytyksen hälön sattuessa.
Elainen vähimmäislämmötäsarpeesta ja -ilmanvaihdosta on huolehdittava myös sähkökatkon aikana.

-ILMMÖNERISTETTY ELÄINHALLI TEHDÄÄN OMAKSI PALOTEKNISEKSI OSASTOKSI
-OSASTOKOKO EINNTÄÄN 1000 M2 YKSIKERROKSISESSA MAATALOUDEN TUOTANTORAKENNUKSESSA
-JOS RAKENNUKSEN PINTA-ALA YLITTÄÄ 2000 M2 ON SE OSASTOITAVA (EI90) RAKENTEIN PALOMUURIN TAPAAN ALLE 2000 M2:N OSASTOHIN (ESIM. T/EI 135 TAI NÄRKKÖ 150)
-KÄYTTÖTAVALTAAN TOISISTAAN POIKKEAVAT TILAT OSASTOIDAAN EI 30 RAKENTEIN TOISISTAAN
ELÄINTILAN JA REHUVARASTOJEN VÄLINEN SEINÄ EI 30 RAKENTEIN
(ESIM. EI 60 = 2 X LEVY + RUNKO JA MINVILLA 100 + 2 x LEVY)
(ESIM. EI 30 = 1 X LEVY + RUNKO JA MINVILLA 100 + 1 x LEVY)
-ULLAKOTILAT TULEE RAJATA E 15 RAKENTEIN ALLE 400 M:N OSASTOHIN
(ESIM. E 15 = 1 X KIPSILEVY)

-ELÄINTILAAN TULEE SIJOITTAA VESIPISTEITÄ JOISSA ON KIINTEÄSTI ASENNETUT LETKUT JA SUUTTIMET
-HUOLTOTILAAN LÄHELLE ULKO-OVEA TULEE SIJOITTAA KÄSISAMMUTIN AB IBE, 12 KG

-ELÄINTILA TULISI VARUSTAA PALONILMAISIMILLA, JOISTA JOHDETAAN HÄLYTYS ASUINRAKENNUKSEEN

-SISÄPUOLISET PINTAKERROKSET LUOKKAA 2/- (VOI OLLA ESIM. PUUTA)
-SAVUNPOISTOON KÄYTETÄÄN IKKUNOITA JA OVIA

VARA ULOSKÄYNTI
LUMISTEET
Palopeite = 6 kg hiilidioksidin 27A 144 BC
6 kg Kassamuruin 27A 144 BC

SIKALA ON AUTOMAATTINEN PALOJÄRJERSTELMÄ KYTKETTY GSM VERKKOIHIN

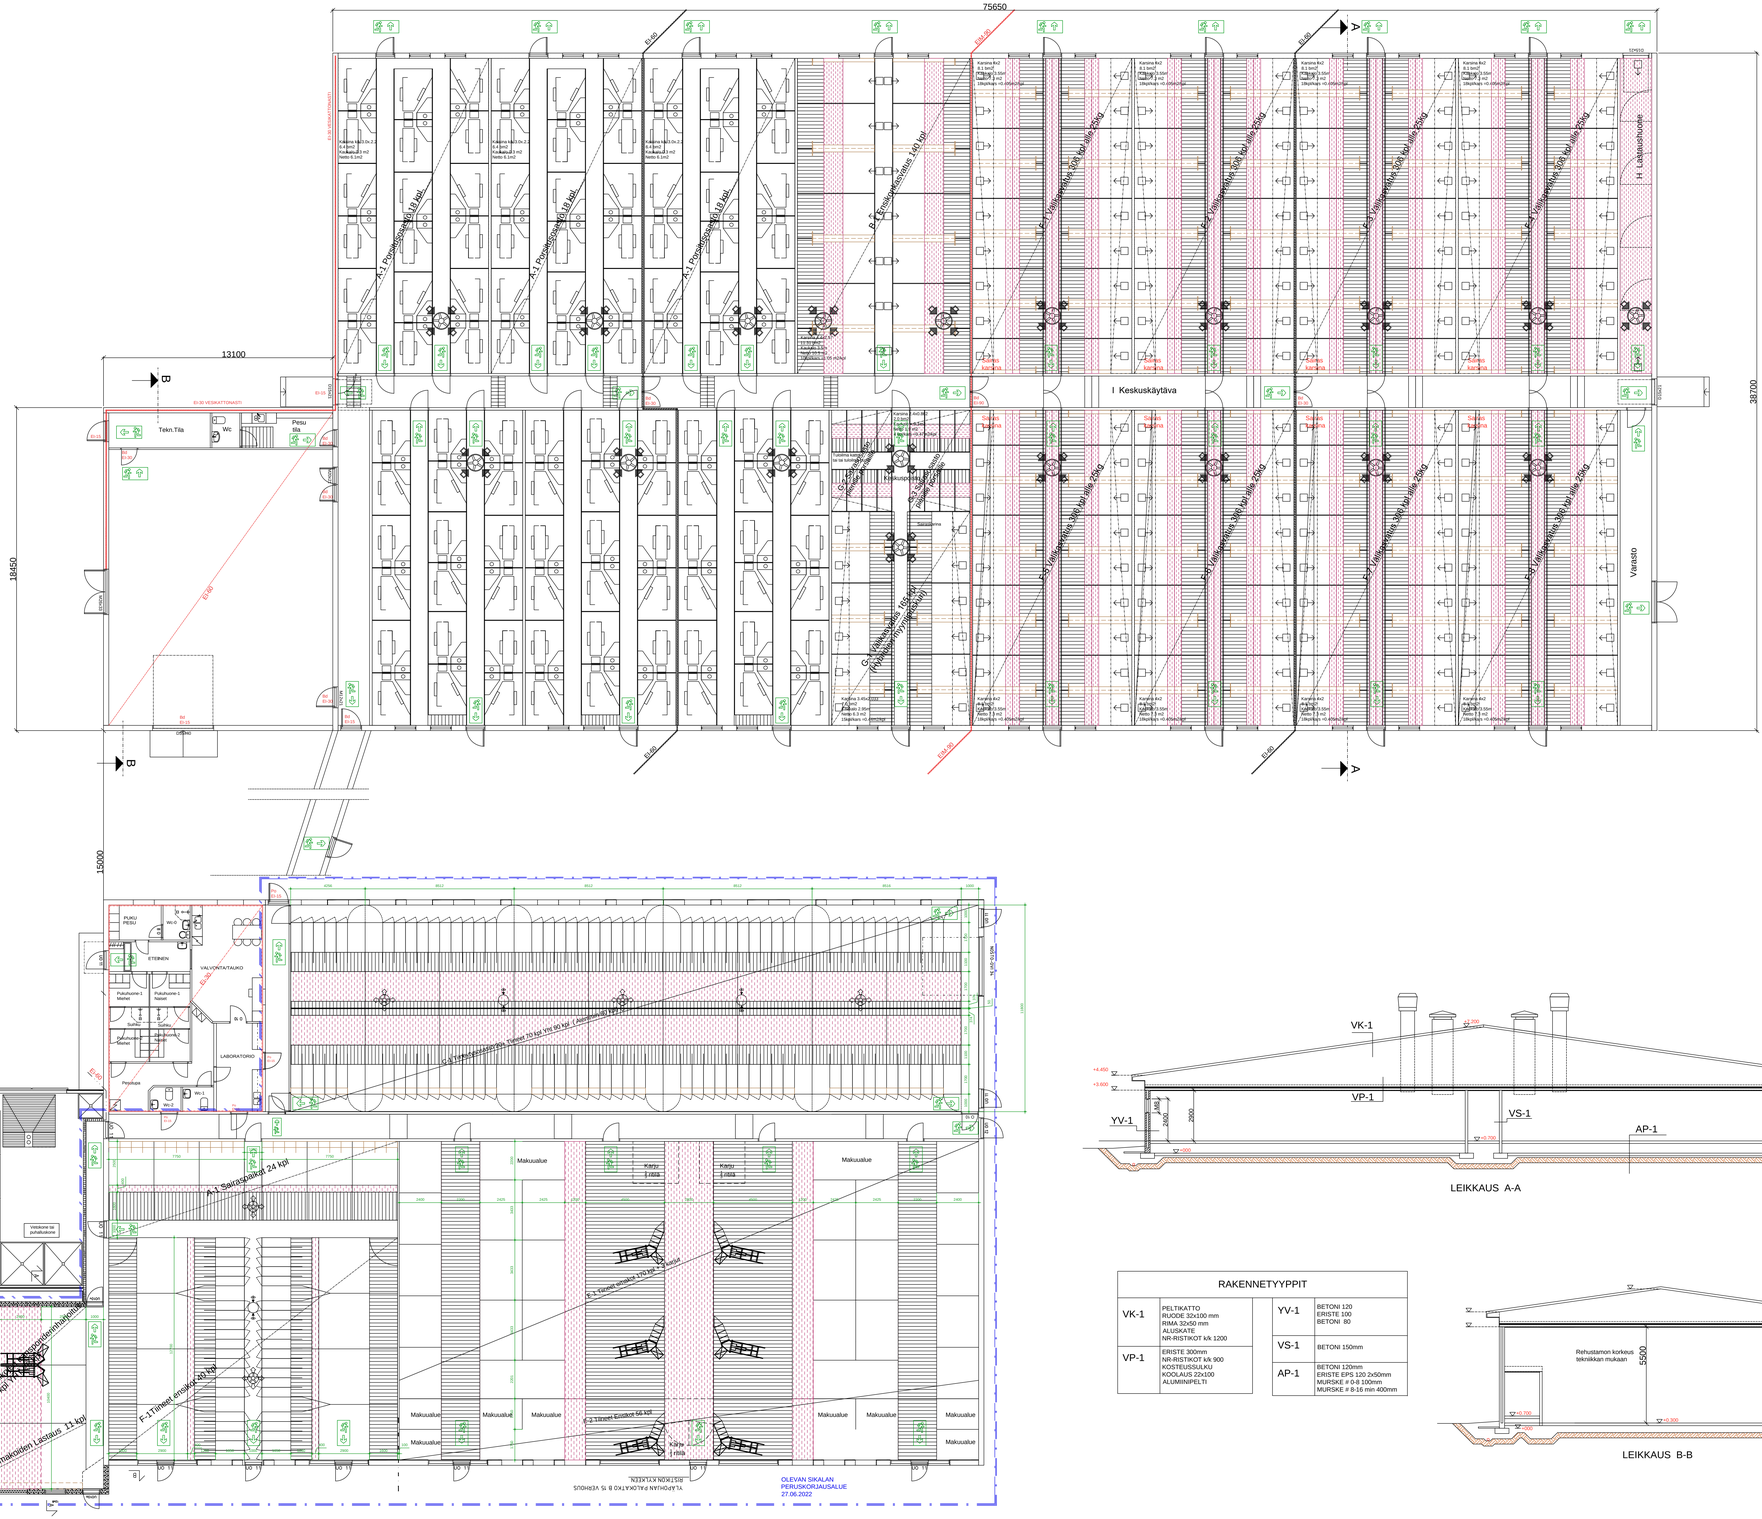
75650
38700
18450
13100
15000
I Keskuskäytävä
Varasto
F-1 Tiineet emakot 40 kpl
F-2 Tiineet Emakot 56 kpl
F-3 Tiineet emakot 70 kpl + 5 kanat
Tekn.Tila
Pesu tila
Wc
