


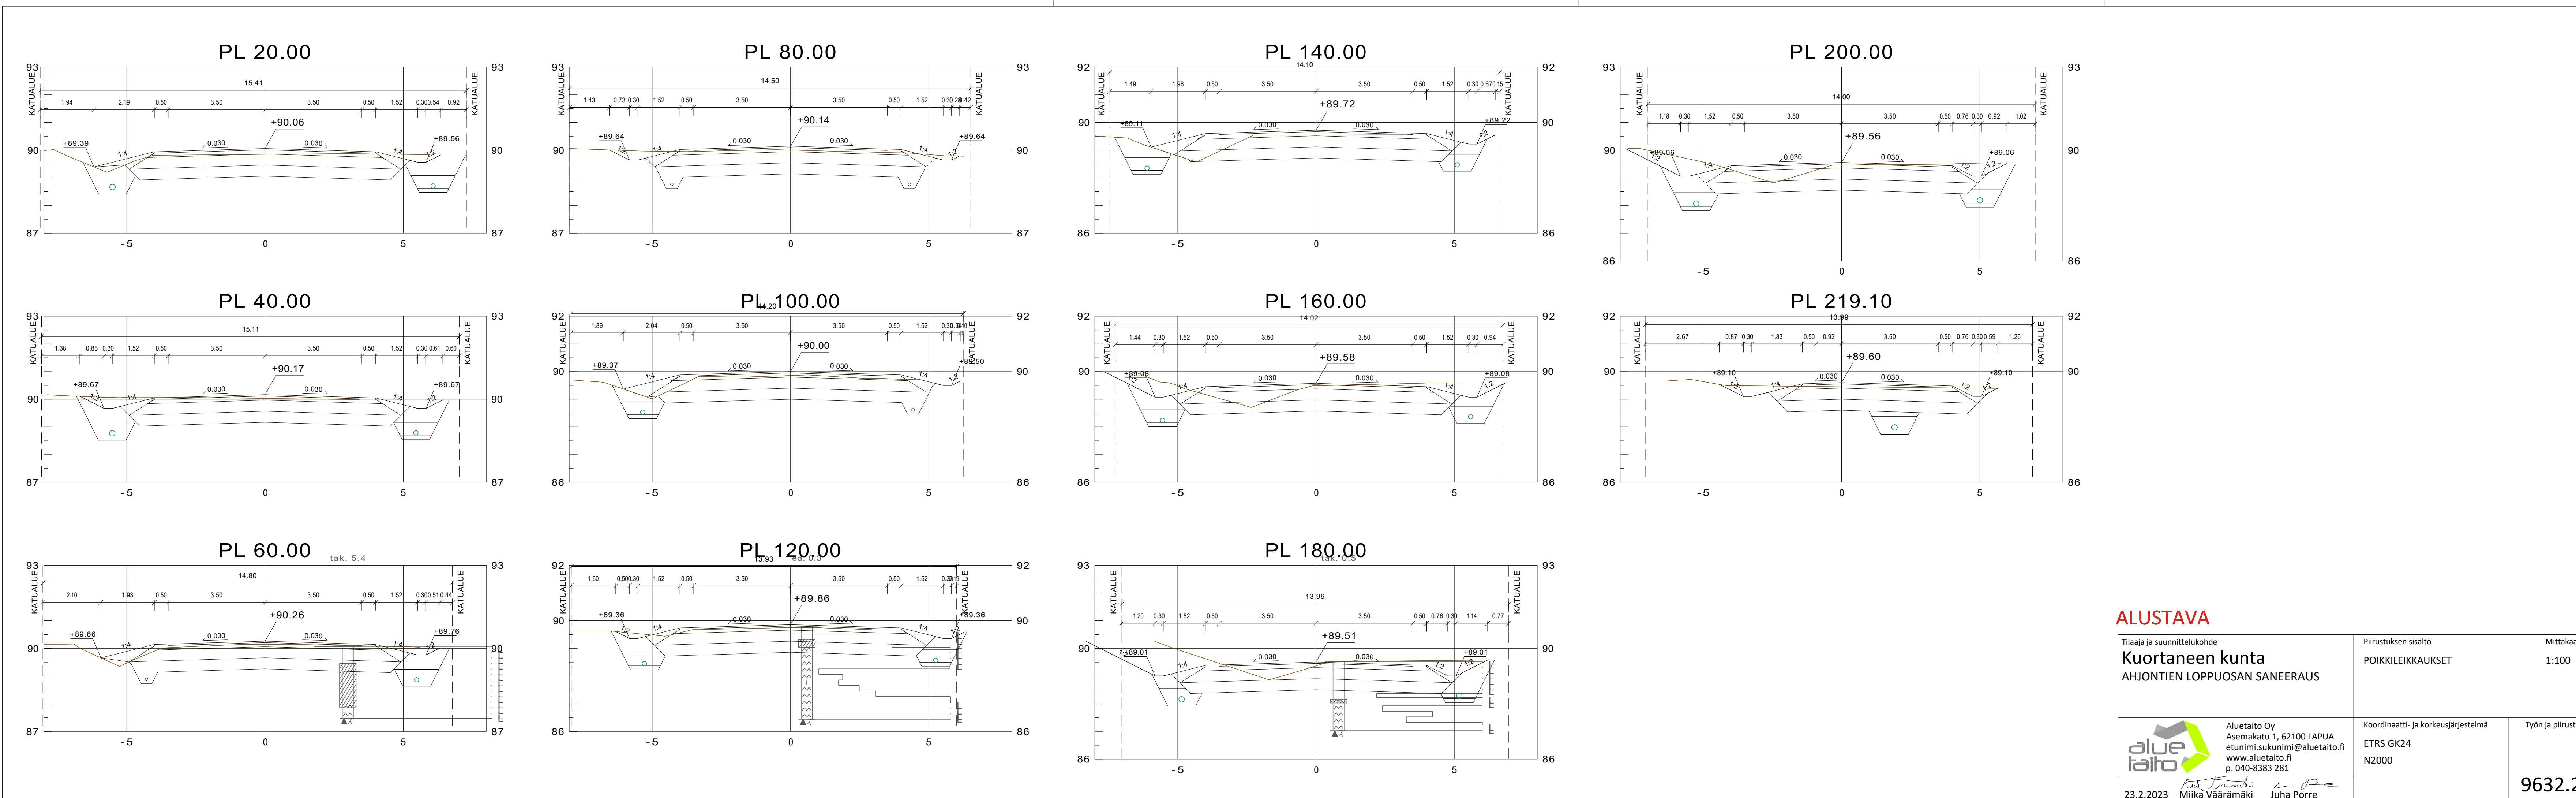

ALUSTAVA

Tilaaja ja suunnittelukohde Kuortaneen kunta AHJONTIEN LOPPUOSAN SANEERAUS		Piirustuksen sisältö POIKKILEIKKAUKSET	Mittakaavat 1:100
 Aluetaito Oy Asemakatu 1, 62100 LAPUA etunimi.sukunimi@aluetaito.fi www.aluetaito.fi p. 040-8383 281	Koordinaatti- ja korkeusjärjestelmä ETRS GK24 N2000		Työn ja piirustuksen n:o 9632.221
	23.2.2023 Miika Väärämäki Juha Porre		