


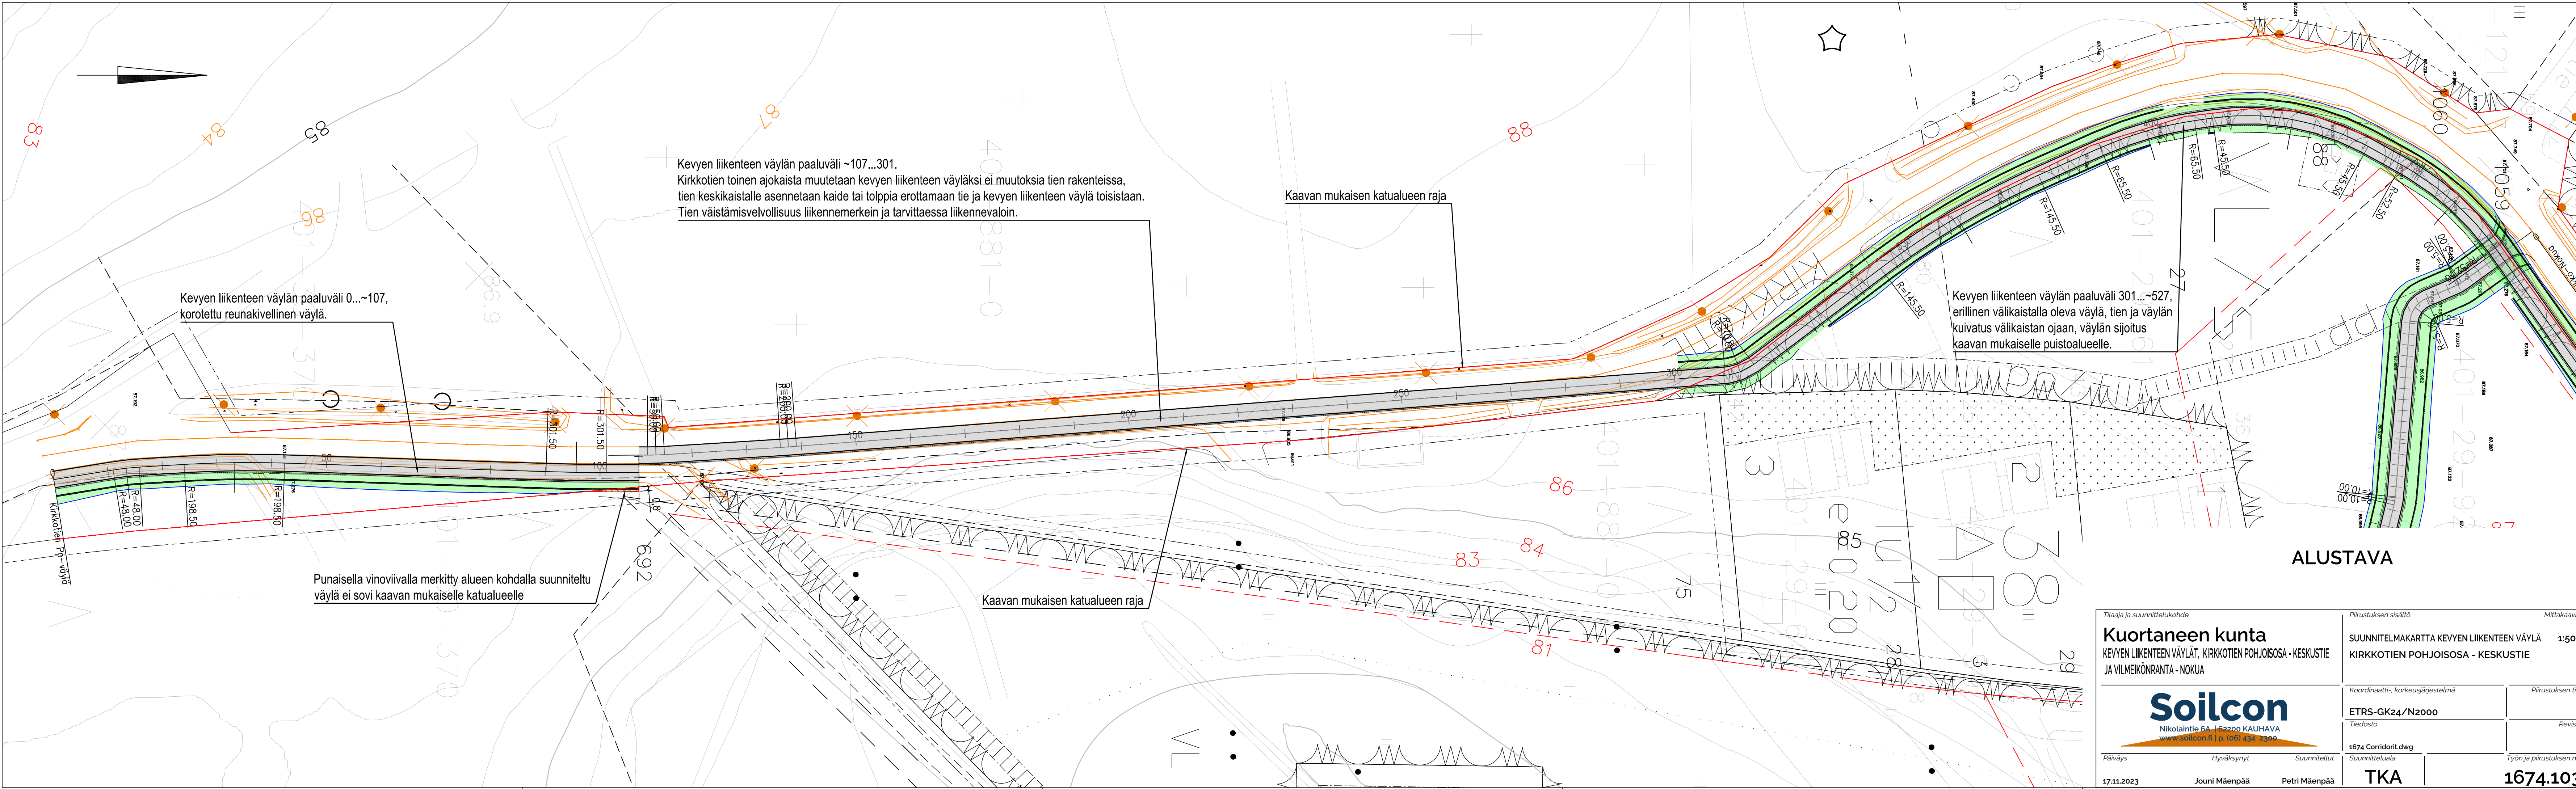

Kevyen liikenteen väylän paaluväli ~107...301.
Kirkkotien toinen ajokaista muutetaan kevyen liikenteen väyläksi ei muutoksia tien rakenteissa,
tien keskikaistalle asennetaan kaide tai tolppia erottamaan tie ja kevyen liikenteen väylä toisistaan.
Tien väistämisvelvollisuus liikennemerkkein ja tarvittaessa liikennevaloin.

Kevyen liikenteen väylän paaluväli 0...~107,
korotettu reunakivellinen väylä.

Punaisella vinoviivalla merkitty alueen kohdalla suunniteltu
väylä ei sovi kaavan mukaiselle katualueelle

Kaavan mukaisen katualueen raja

Kevyen liikenteen väylän paaluväli 301...~527,
erillinen välikaistalla oleva väylä, tien ja väylän
kuivatus välikaistan ojaan, väylän sijoitus
kaavan mukaiselle puistoalueelle.

Kaavan mukaisen katualueen raja

ALUSTAVA

Kuortaneen kunta

KEVYEN LIIKENTEEN VÄYLÄT, KIRKKOTIEN POHJOISOSA - KESKUSTIE
JA VILMEIKÖNRANTA - NOKUA

Soilcon

Nikolaintie 6A 162200 KAUHAVA
www.soilcon.fi p. (06) 434 2300

Päiväys

17.11.2023

Hyväksynyt

Jouni Mäenpää

Suunnitellut

Petri Mäenpää

Piirustuksen sisältö

SUUNNITELMAKARTTA KEVYEN LIIKENTEEN VÄYLÄ
KIRKKOTIEN POHJOISOSA - KESKUSTIE

Mittakaavat

1:500

Koordinaatti-, korkeusjärjestelmä

ETRS-GK24/N2000

Piirustuksen tila

Tiedosto

1674 Corridor1.dwg

Suunnitteluala

TKA

Revisio

Työn ja piirustuksen n:o

1674.103