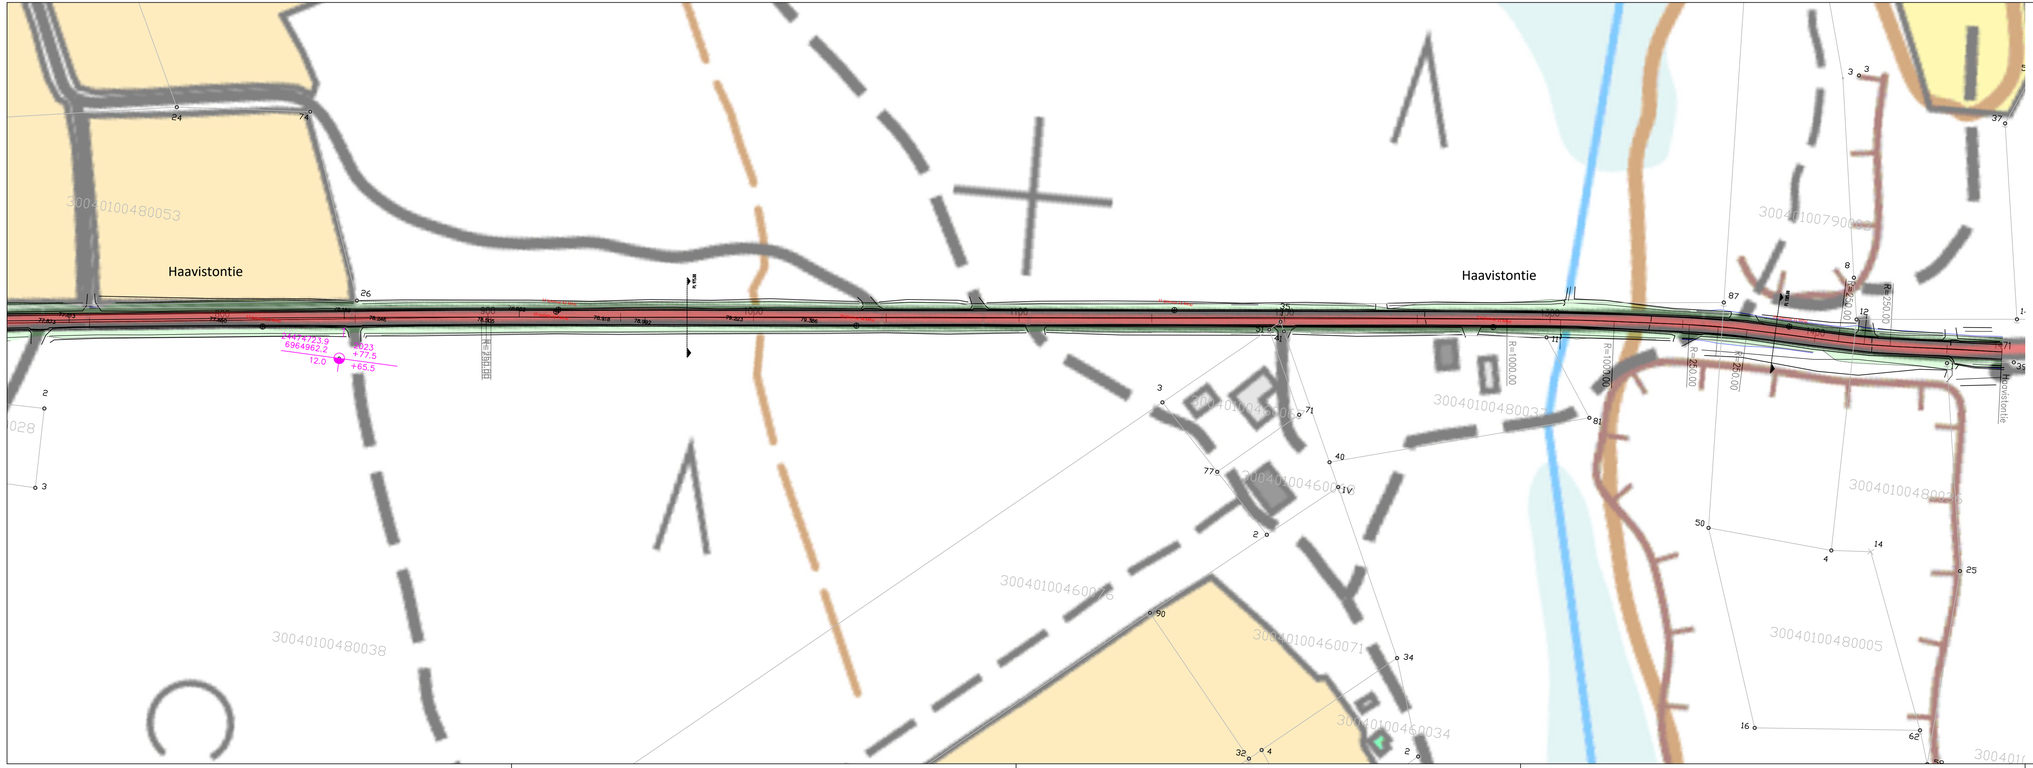

Merkinnät:

- Routavaurio
- Kantavuusmittauspiste
- Maaperätutkimuspiste
- Silta

Tilaaja ja suunnitteluhohde	Piirustuksen sisältö		Mittakaavat
Kuortaneen kunta HAAVISTONTIE	SUUNNITELMAKARTTA 2/2		1: 000
Soilcon Nikolaintie 6A, 162300 KAUHAVA www.soilcon.fi | p. 040 734 3300	Koordinaatti-, korkeusjärjestelmä ETRS-GK24/N2000		Piirustuksen tila
	Tiedosto 1673-Piirustukset.dwg		Revisio
Päiväys 14.11.2023	Hyväksynyt Petri Mäyrpää	Suunnittelijat Jouni Maeltpää	Suunnittelulaita TKA	Työn ja piirustuksen n:o 1673.103