



Linja Haavistontie:  
1:1000/1:100

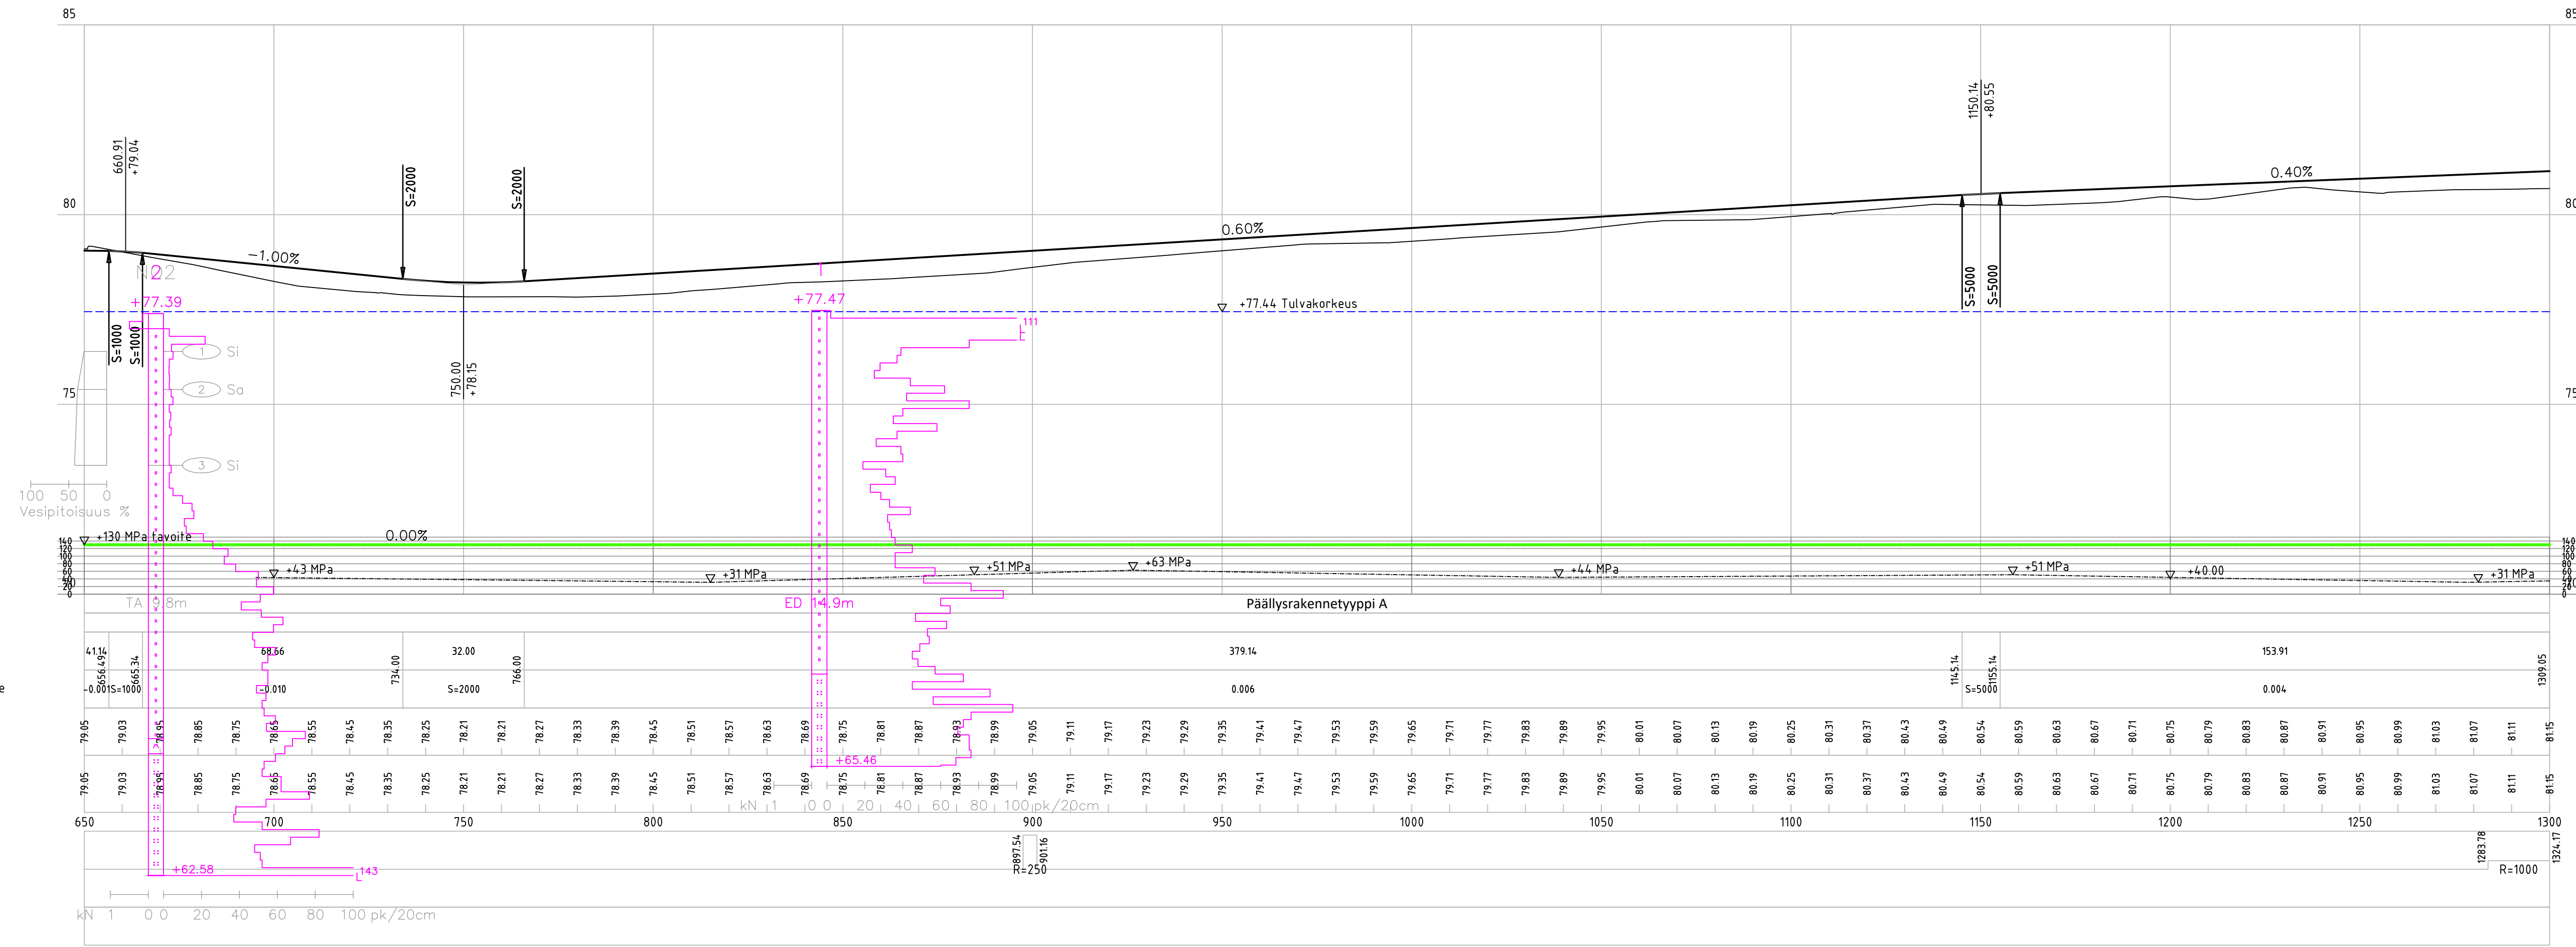

Päällysrakennetyypit

C. Murske # 0...32, 200 mm + sekoitusjyrsintä + teräsverkko B500K/FL40-7/5-150/200 + kam 0...32 300 mm

Ensimmäinen murskekerros levitetään asfaltin päälle, kerrokset sekoitusjyrsintään yhdessä. Teräsverkko levitetään sekoitusjyrsinty kerroksen päälle ja lisätään murskekerros.

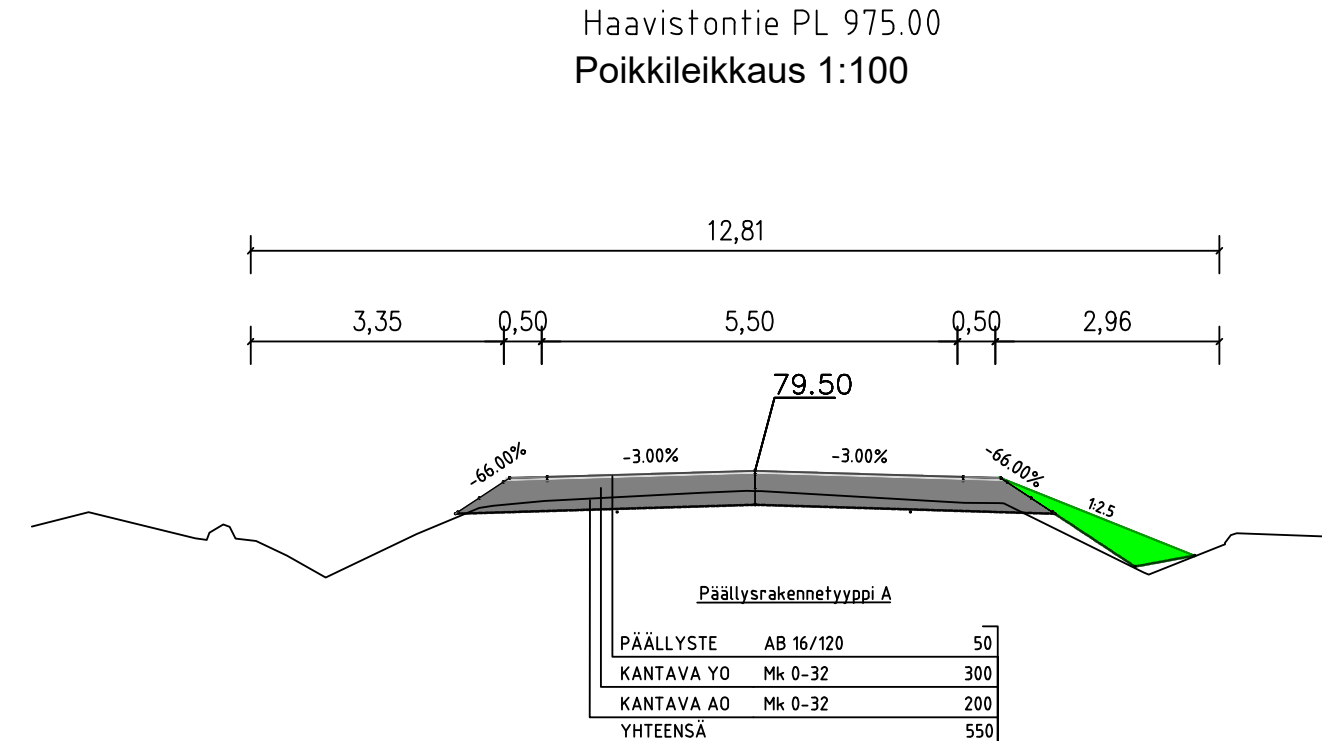

Tilaaja ja suunnittelukohde		Päällysrakennetyyppi A		Mittakaavat	
<b>Kuortaneen kunta</b> HAAVISTONTIE		PITUUSLEIKKAUS 2/3		1:1 000/1:100	
 Nikolaintie 6A 16200 KAUHAVA www.soilcon.fi p. (06) 434 2300		Koordinaatti-, korkeusjärjestelmä		Päällysrakennetyyppi A	
		ETRS-GK24/N2000		Tiedosto	
Päiväys		Suunnittelua		Työn ja piirustuksen no	
14.11.2023		Suunnittelut		TKA	
Hyväksynyt Petri Mäkelä		Suunnittelut Jouko Mäkelä		1673-202	