


Leikkaus A-A

1:100

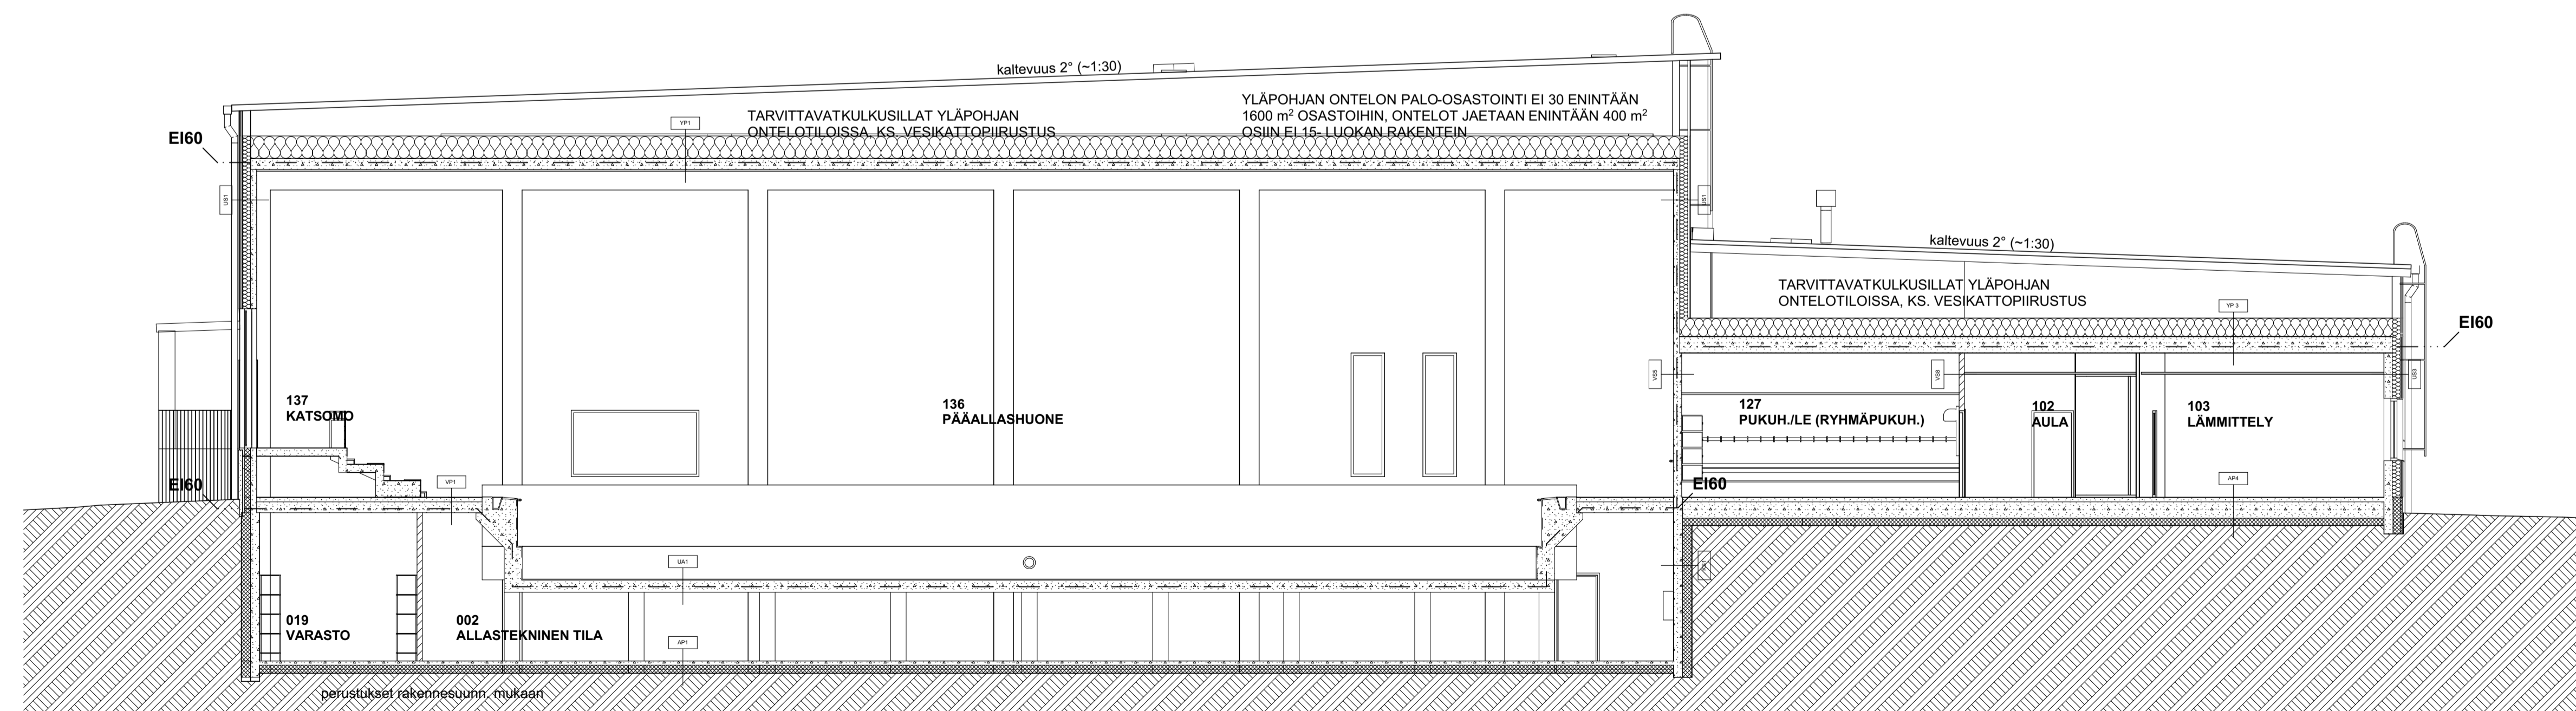

Leikkaus B-B

1:100

Koski/Kylä	Korttel/Tila	Tontti/Rn:o	Viranomaisen arkkitehtimerkintöjä varten
Kuortane	85	300-401-28-85	
Rakennusvaihe	UUDISRAKENNUS	Pääpiirustus	Juoks.n:o
Rakennusvaiheen nimi ja osoite	ARKITEHTUURITOIMISTO	Leikkaukset A-A, B-B	Mittakaavat
63100 KUORTANE	Kajaaninkatu 13, 90100 Oulu		1:100
Opistotie 37	ARKITES OY	ark	963-306
63100 KUORTANE	arktes@arktes.fi		
Suunnittelijan nimi, pätevyys ja allekirjoitus	Suunnittelun nimi, päiväys ja allekirjoitus	Suunnittelun työnumero ja piirustuksen numero	Muutos
ARKITEHTUURITOIMISTO	ARKITES OY		
31.05.2023			