HA 135,5 m²

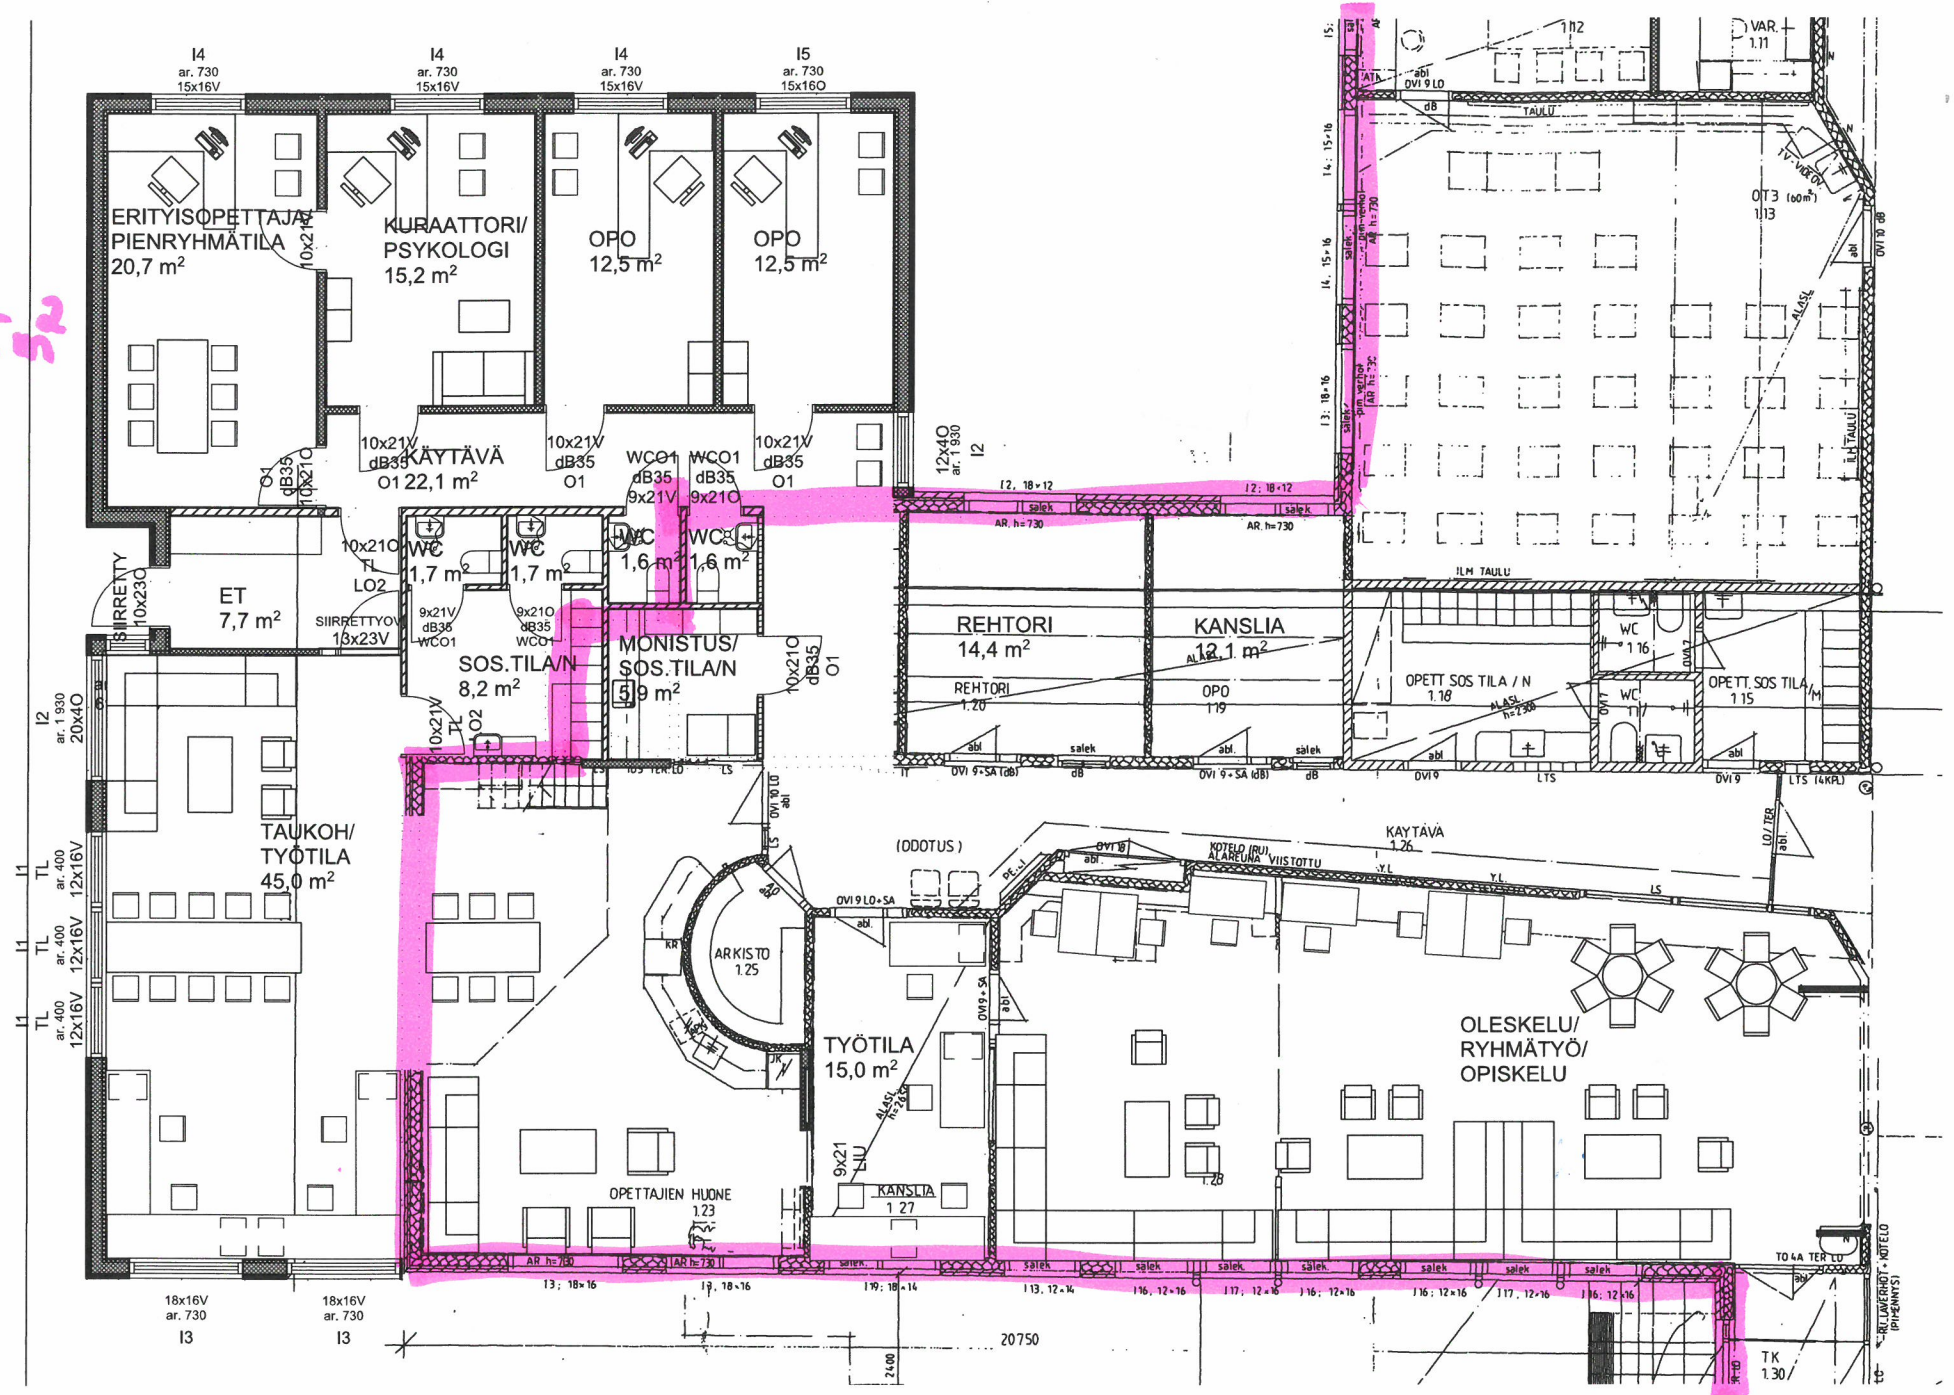

ERITYISOPETTAJA/
PIENRYHMÄTILA
20,7 m²
KURAATTORI/
PSYKOLOGI
15,2 m²
OPO
12,5 m²
OPO
12,5 m²
KÄYTÄVÄ
22,1 m²
WC
1,7 m²
WC
1,7 m²
WC
1,6 m²
WC
1,6 m²
ET
7,7 m²
SIIRRETTY
10x23O
SIIRRETTYOV
13x23V
SOS.TILA/N
8,2 m²
MONISTUS/
SOS.TILA/N
5,9 m²
REHTORI
14,4 m²
REHTORI
1.20
KANSLIA
12,1 m²
OPO
1.19
OPETT. SOS TILA / N
1.18
OPETT. SOS TILA / M
1.15
WC
1.16
TAUKOH/
TYÖTILA
45,0 m²
(ODOTUS)
KAYTÄVÄ
1.26
ARKISTO
1.25
TYÖTILA
15,0 m²
OLESKELU/
RYHMÄTYÖ/
OPISKELU
OPETTAJIEN HUONE
1.23
KANSLIA
1.27
TK
1.30
20750