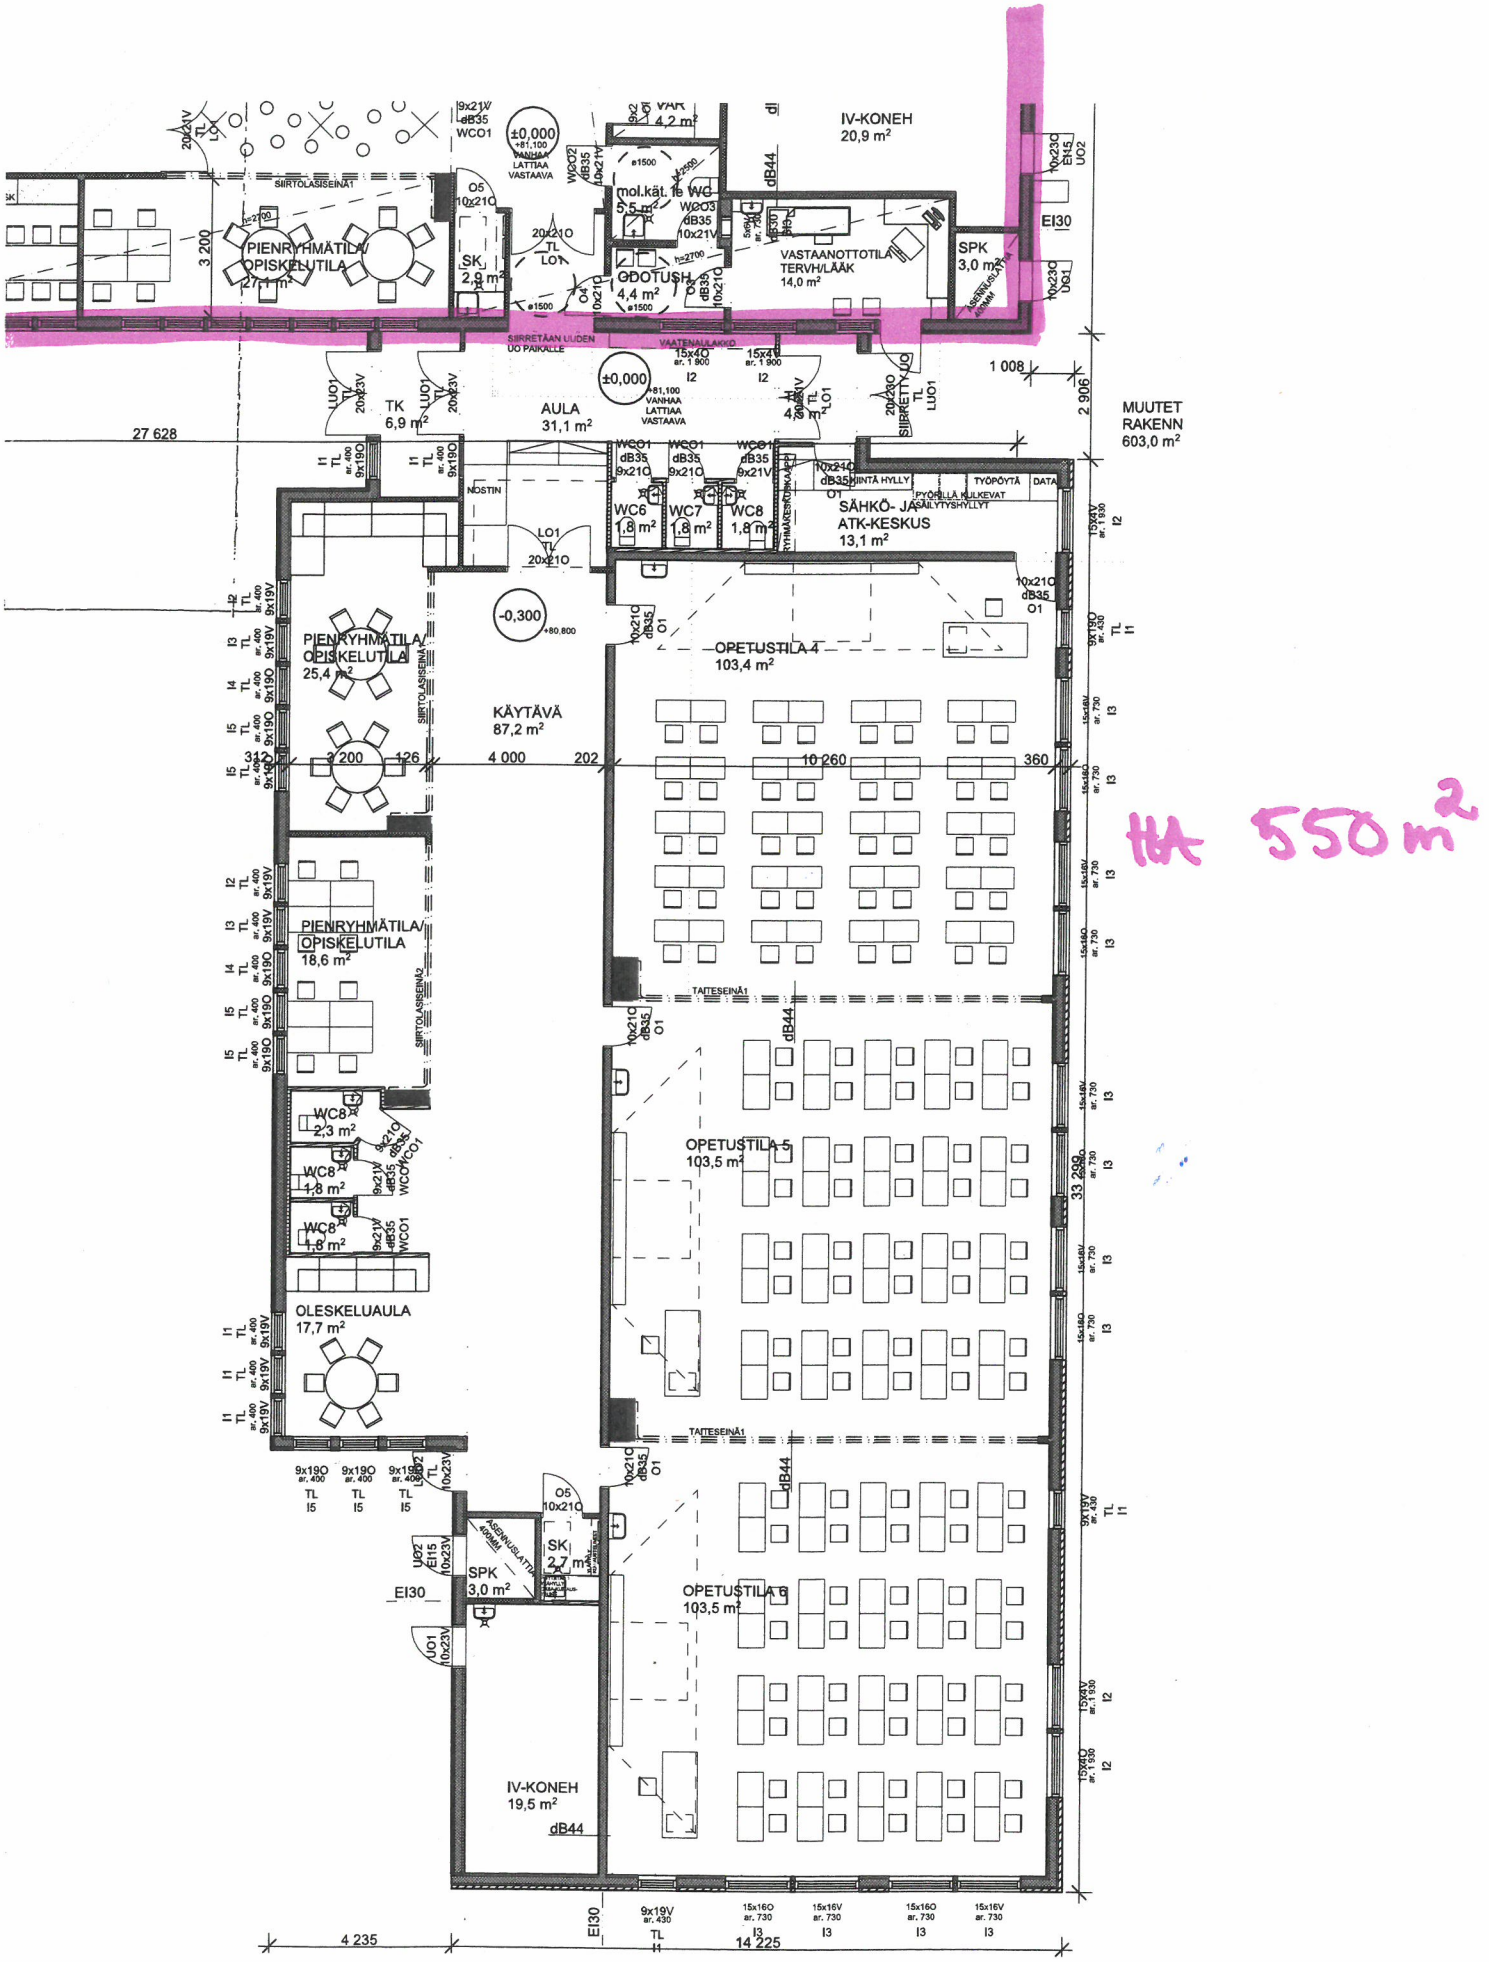
IV-KONEH
20,9 m²
PIENRYHMÄTILA/
OPISKELUTILA
27,1 m²
SIIRTOLASISEINÄ1
SK
2,9 m²
mol.kät.tl WC
5,5 m²
ODOTUSH.
4,4 m²
VASTAANOTTOTILA
TERVH/LÄÄK
14,0 m²
SPK
3,0 m²
EI30
SIIRRETÄÄN UUDEN
UO PAIKALLE
VAATENAULAKKO
TK
6,9 m²
AULA
31,1 m²
SIIRRETTY UO
MUUTET
RAKENN
603,0 m²
27 628
1 008
2 906
NOSTIN
WC6
1,8 m²
WC7
1,8 m²
WC8
1,8 m²
SÄHKÖ- JA
ATK-KESKUS
13,1 m²
OPETUSTILA 4
103,4 m²
KÄYTÄVÄ
87,2 m²
3 200
126
4 000
202
10 260
360
PIENRYHMÄTILA/
OPISKELUTILA
25,4 m²
PIENRYHMÄTILA/
OPISKELUTILA
18,6 m²
SIIRTOLASISEINÄ2
TAITESEINÄ1
WC8
2,3 m²
WC8
1,8 m²
WC8
1,8 m²
OPETUSTILA 5
103,5 m²
OLESKELUAULA
17,7 m²
33 299
SK
2,7 m²
SPK
3,0 m²
OPETUSTILA 6
103,5 m²
IV-KONEH
19,5 m²
4 235
14 225
HA 550 m²