
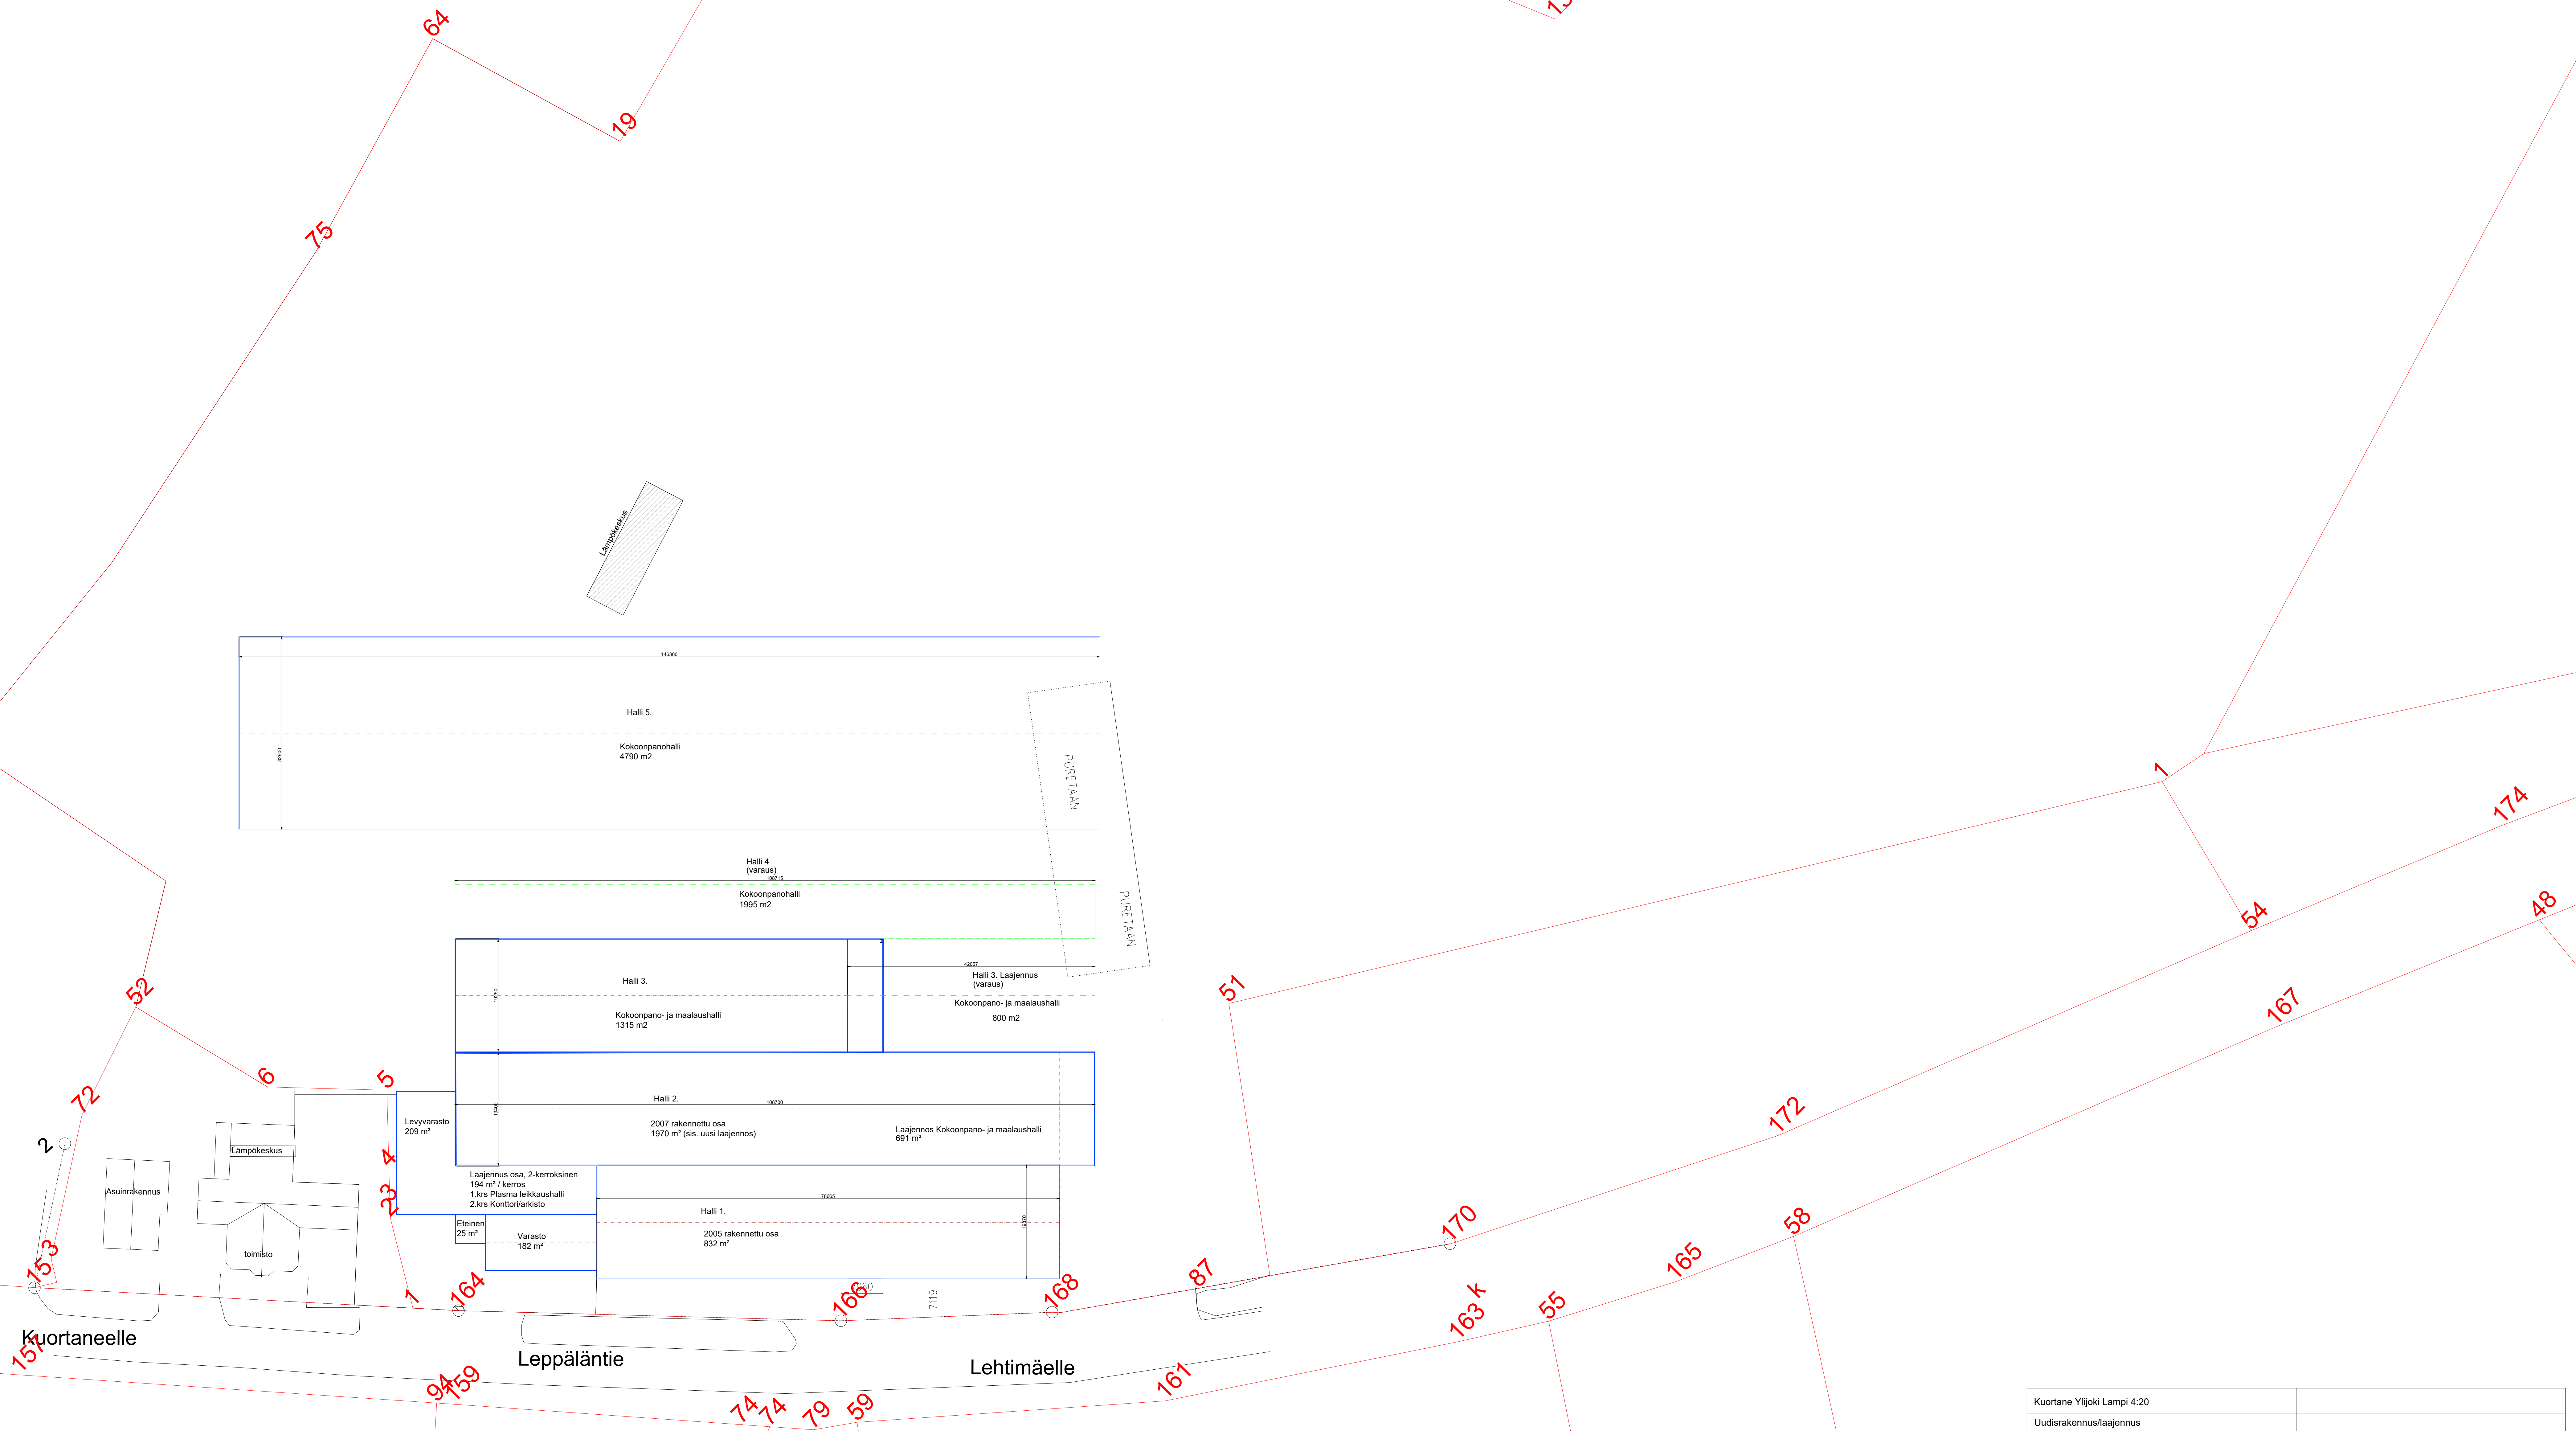
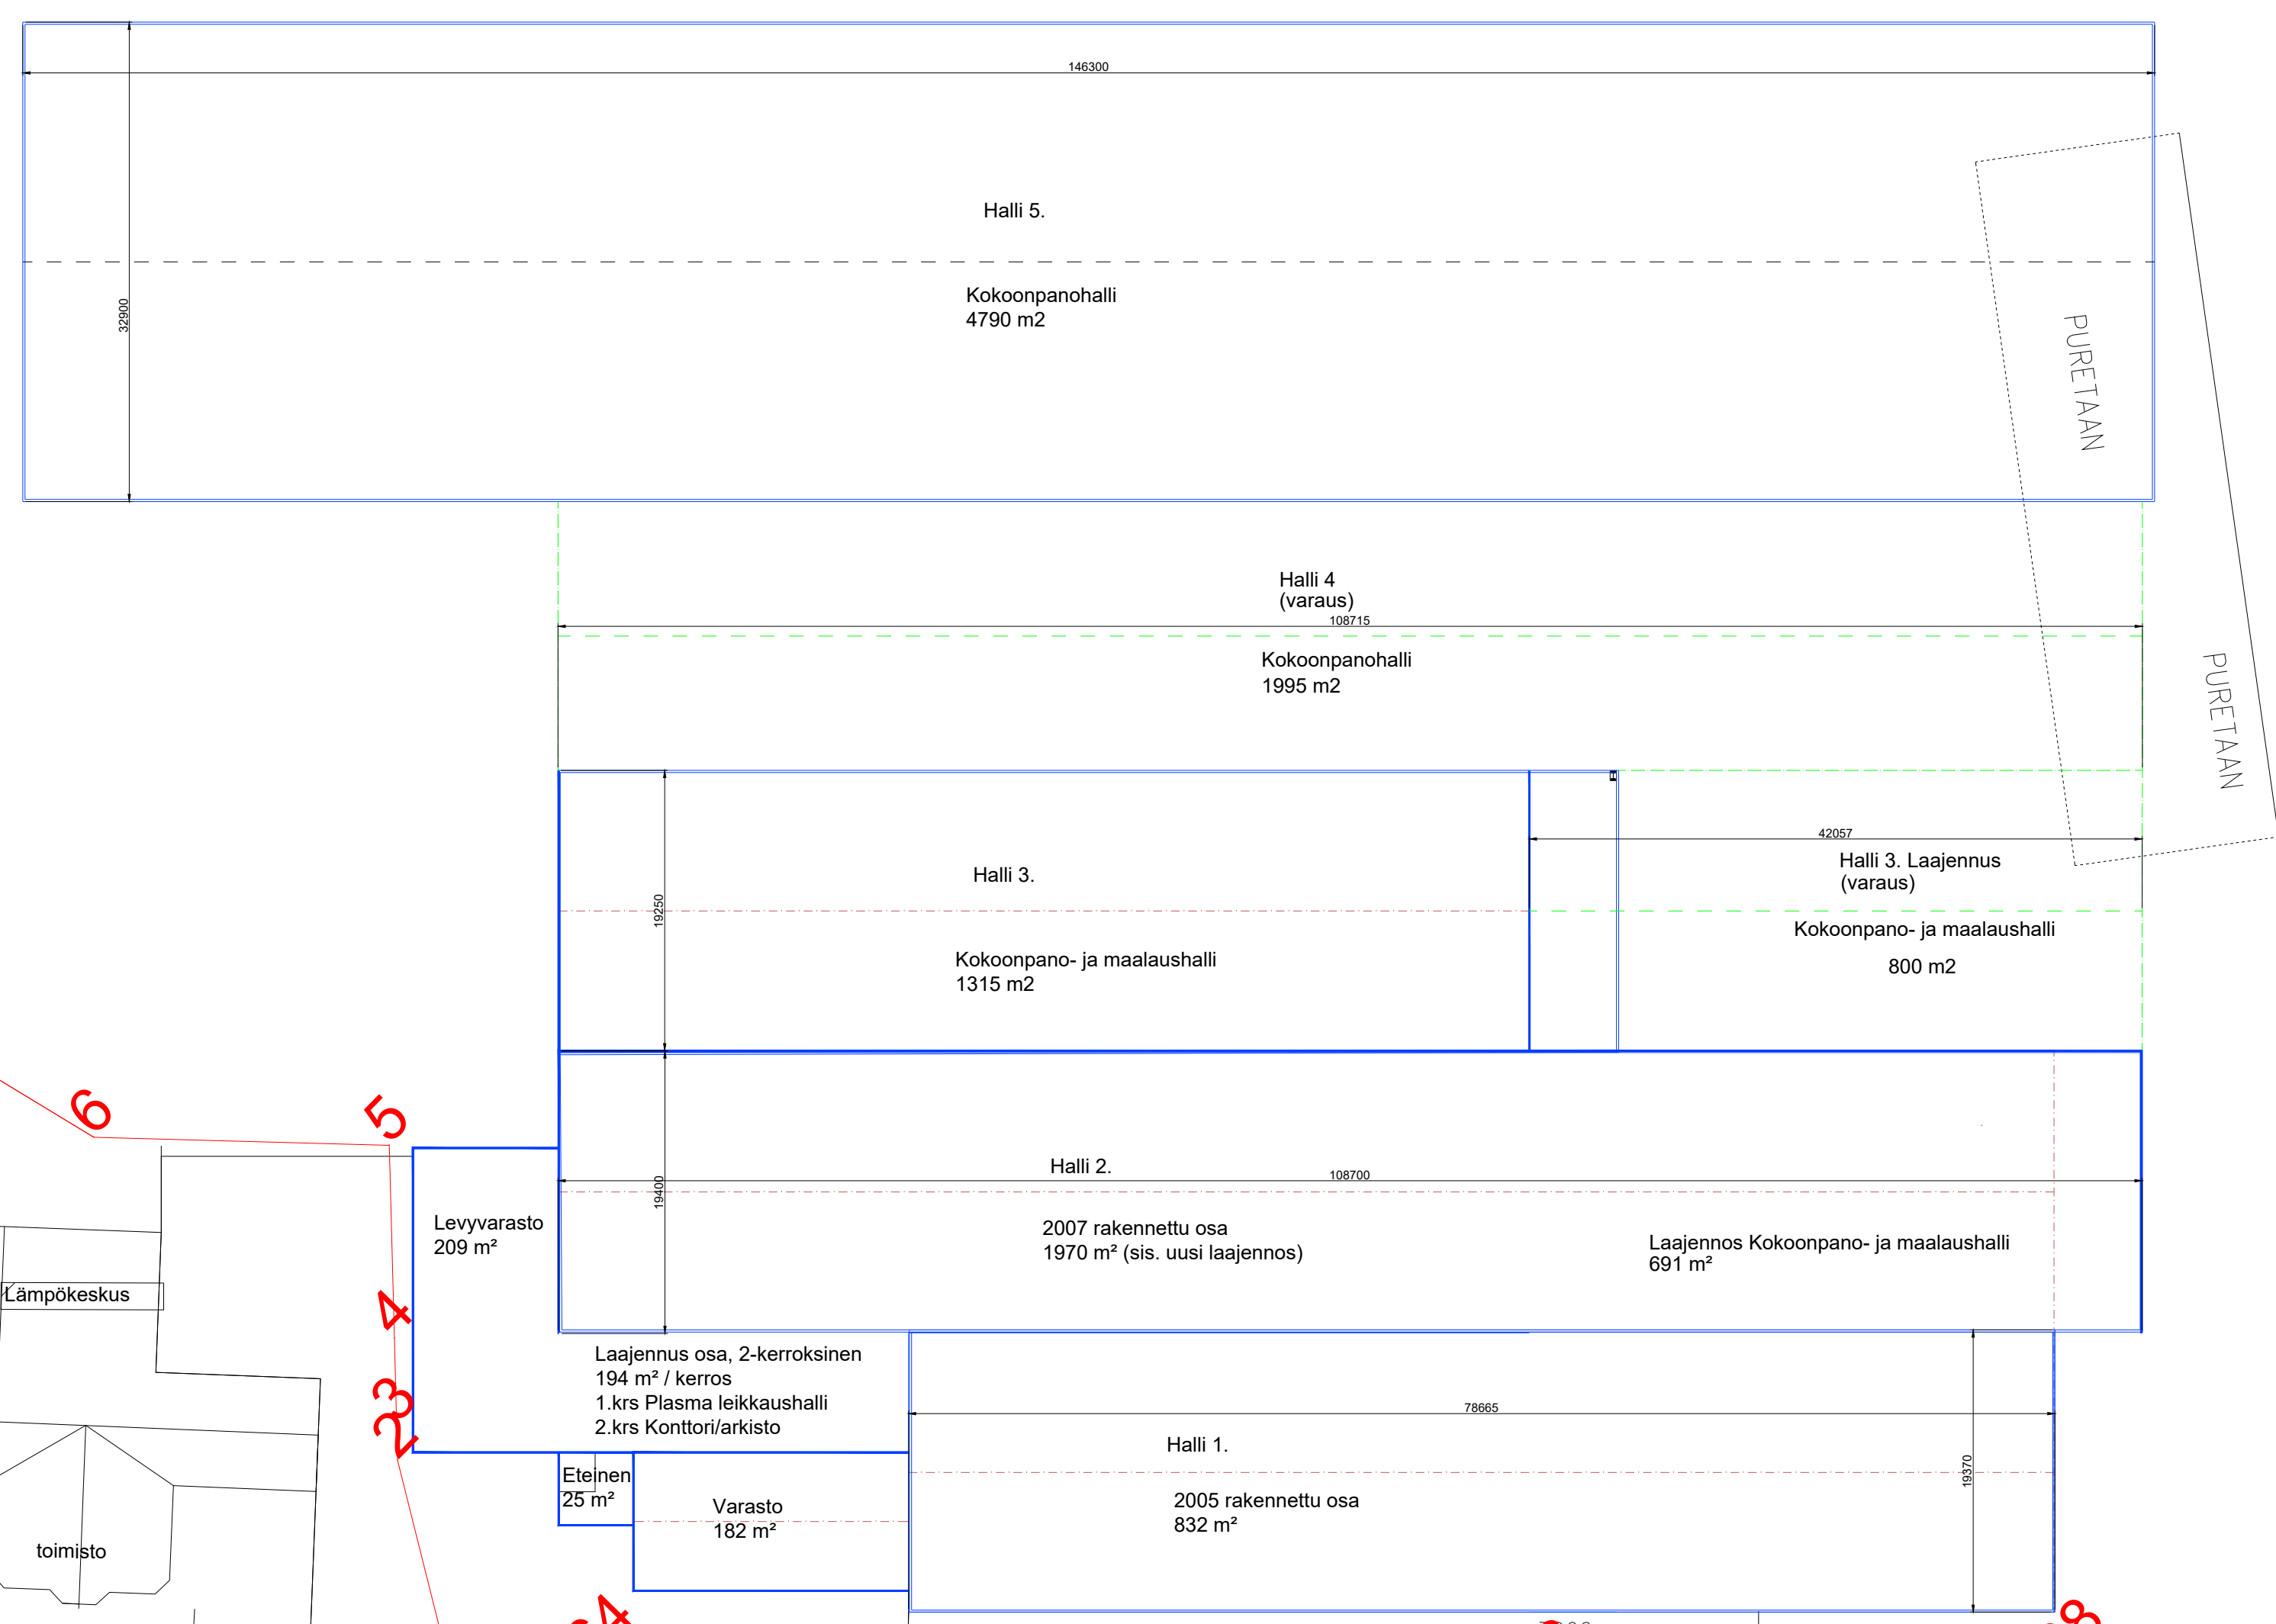


2. Hallin laajennoksen Kerrosala 691 m²
 Olemassa olevien hallien kerrosala 4072 m²
 Yht. 5564 m²

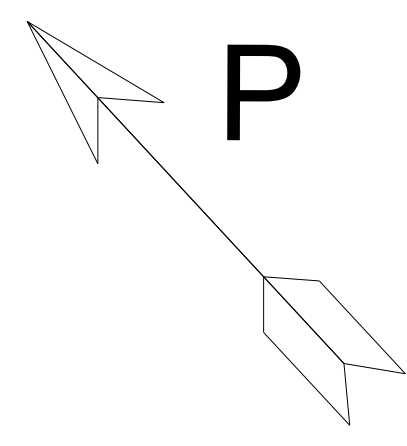

Kuortane Ylijoki Lampi 4:20			
Uudisrakennus/laajennus			
JL-METALS OY Teollisuushallin laajennus Leppälantie 566 63120 Leppälankylä	Asemapiirustus	1:500	
JL-METALS Leppälantie 566 63120 Leppälankylä	Jouko Lampi +358400 771747 xbo.41667.a0.41667;	ARK	AK1
		3.5.2024	
		Revisio -	