


KESKUSTIE

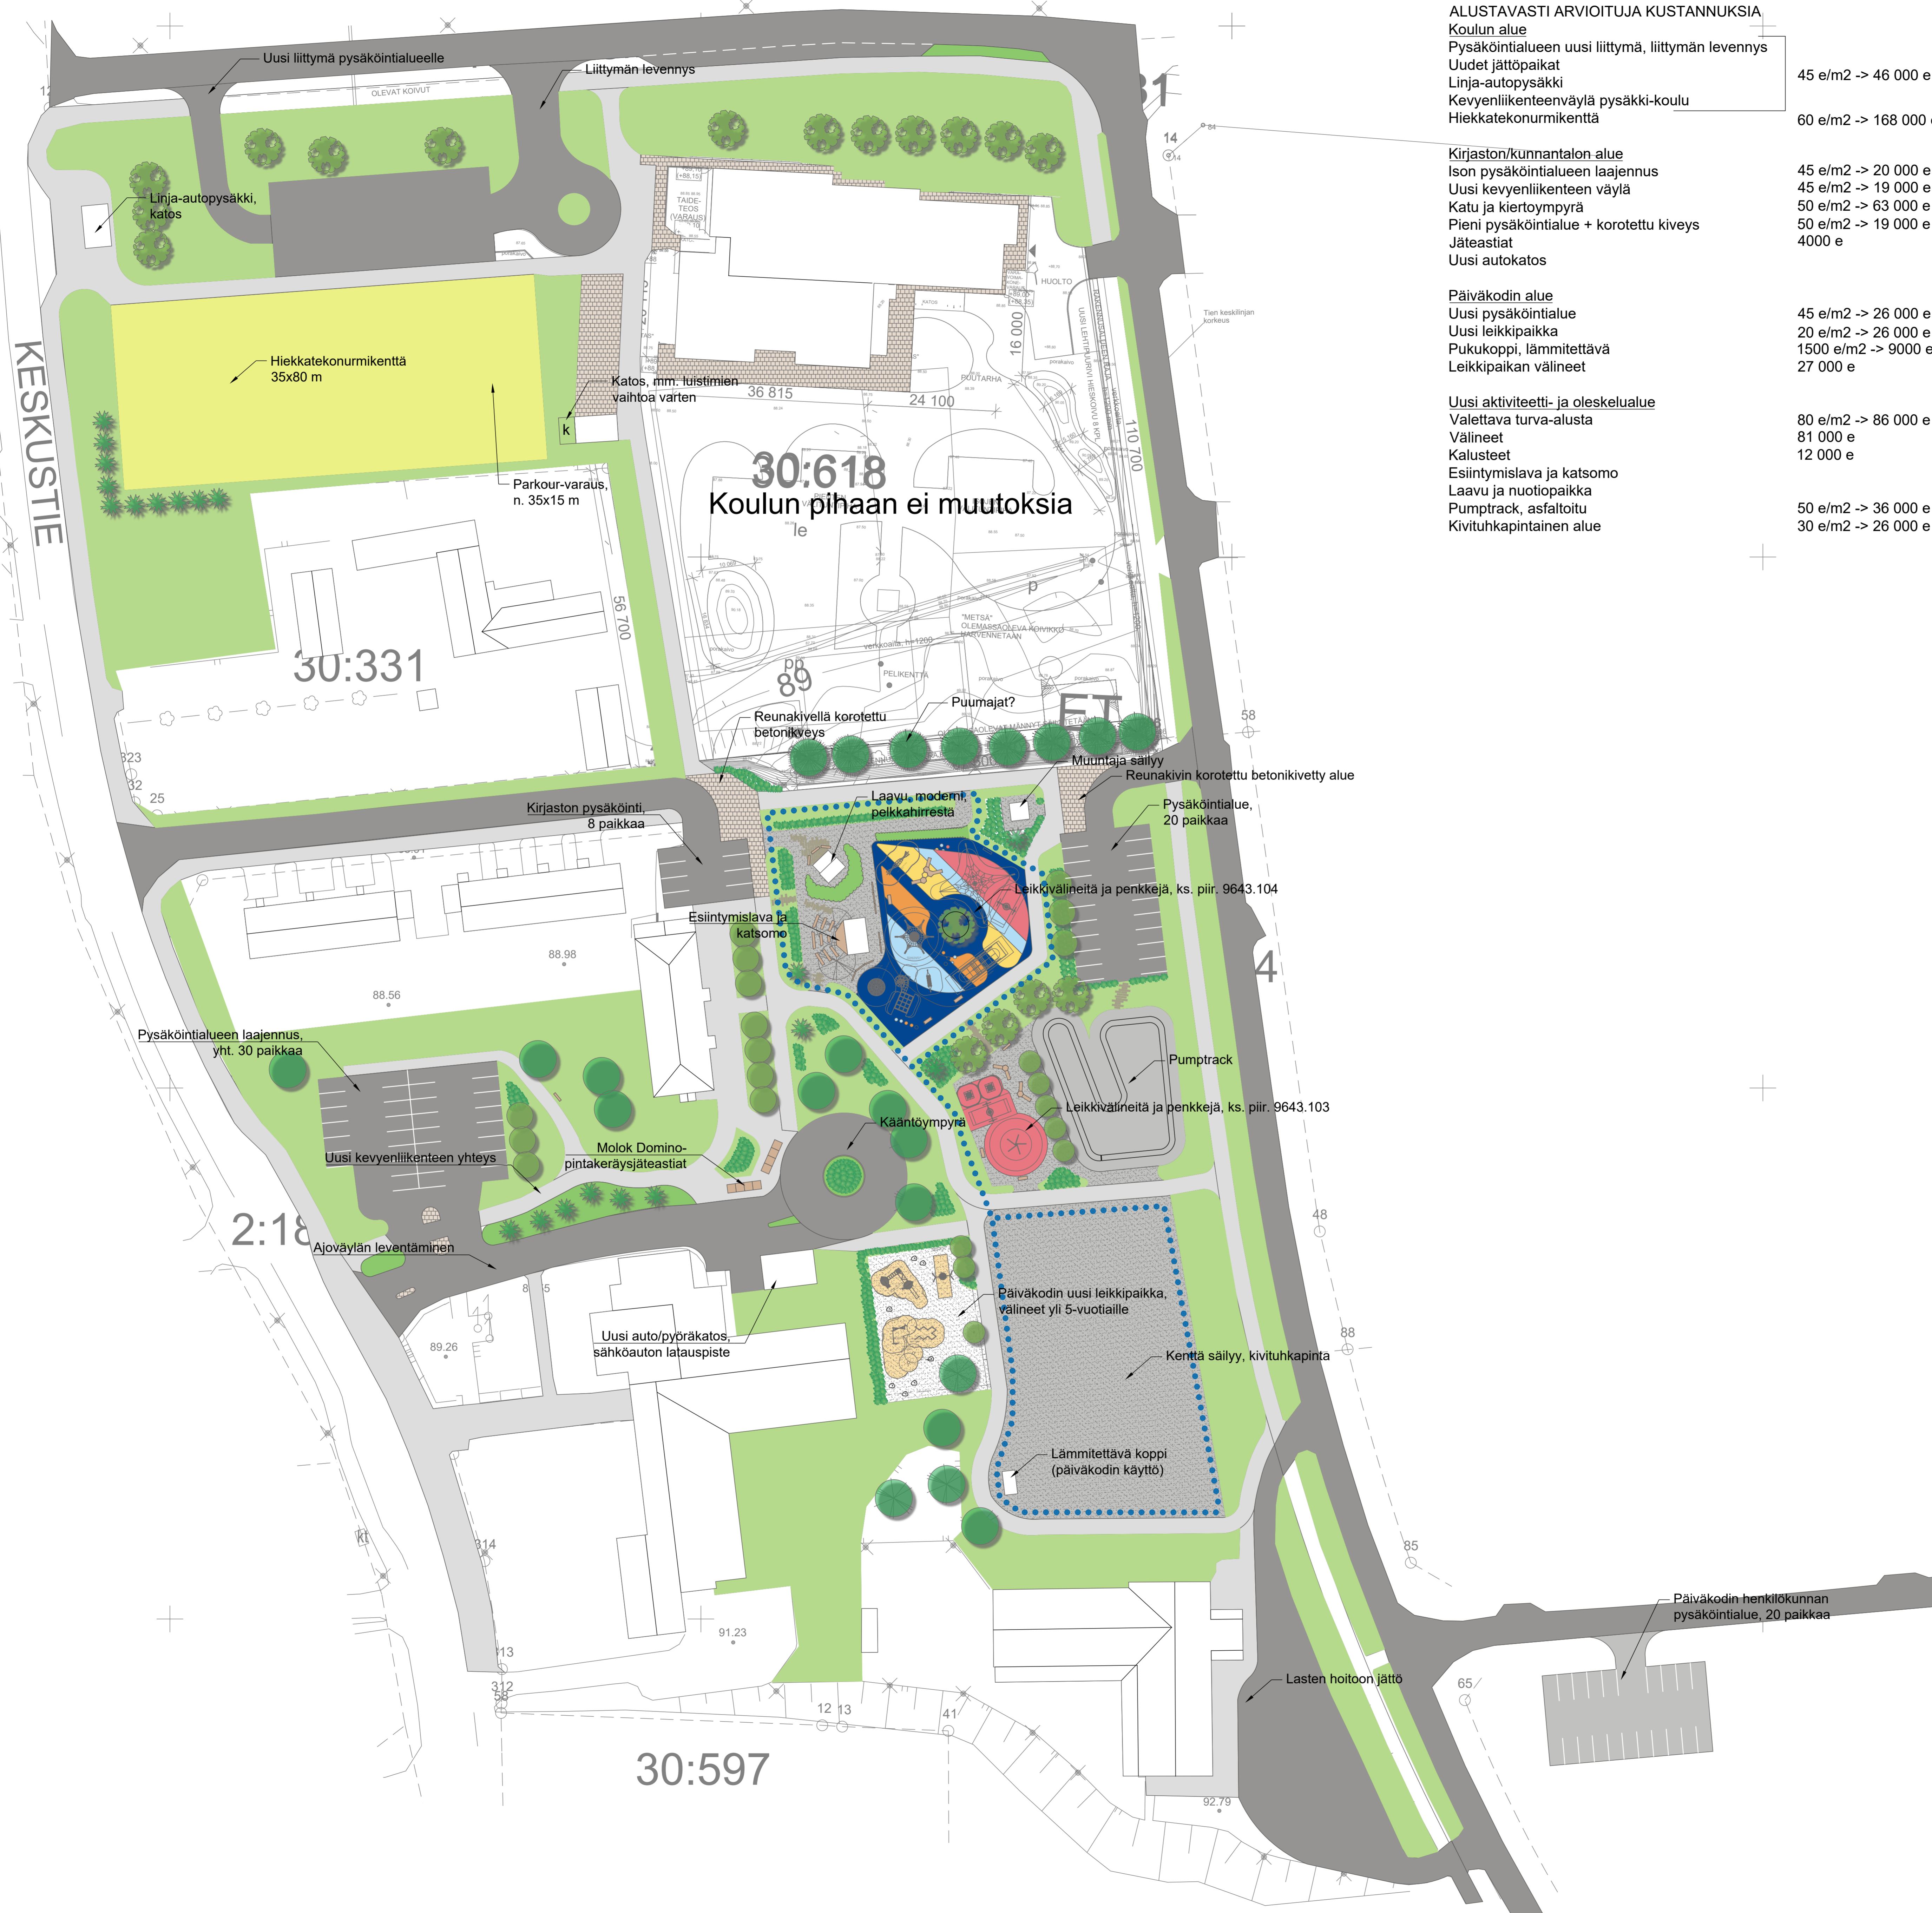

30:618
Koulun pihaan ei muutoksia

30:331

2:18

30:597

ALUSTAVASTI ARVIOITUJA KUSTANNUKSIA

Koulun alue	
Pysäköintialueen uusi liittymä, liittymän levennys	45 e/m ² -> 46 000 e
Uudet jättöpaikat	
Linja-autopysäkki	
Kevyenliikenteenväylä pysäkki-koulu	60 e/m ² -> 168 000 e
Hiekkatekonurmikenttä	
Kirjaston/kunnantalon alue	
Ison pysäköintialueen laajennus	45 e/m ² -> 20 000 e
Uusi kevyenliikenteen väylä	45 e/m ² -> 19 000 e
Katu ja kiertopyyrä	50 e/m ² -> 63 000 e
Pieni pysäköintialue + korotettu kiveys	50 e/m ² -> 19 000 e
Jäteastiat	4000 e
Uusi autokatos	
Päiväkodin alue	
Uusi pysäköintialue	45 e/m ² -> 26 000 e
Uusi leikkipaikka	20 e/m ² -> 26 000 e
Pukukoppi, lämmitettävä	1500 e/m ² -> 9000 e
Leikkipaikan välineet	27 000 e
Uusi aktiviteetti- ja oleskelualue	
Valettava turva-alue	80 e/m ² -> 86 000 e
Välineet	81 000 e
Kalusteet	12 000 e
Esiintymislava ja katsomo	
Laavu ja nuotiopaikka	50 e/m ² -> 36 000 e
Pumptrack, asfaltoitu	30 e/m ² -> 26 000 e
Kivituhkapintainen alue	

Tilaaja ja suunnittelukohte	Piirustuksen sisältö	Mittakaavat
Kuortaneen kunta Laajan alue	Suunnitelmapaketti Koko alue	1:500
Aluetaito Oy Asemakatu 1 62100 LAPUA etunimi.sukunimi@aluetaito.fi www.aluetaito.fi	Työn ja piirustuksen n:o	
13.11.2023 Kaisa Pore		

9643.102