


# PUD

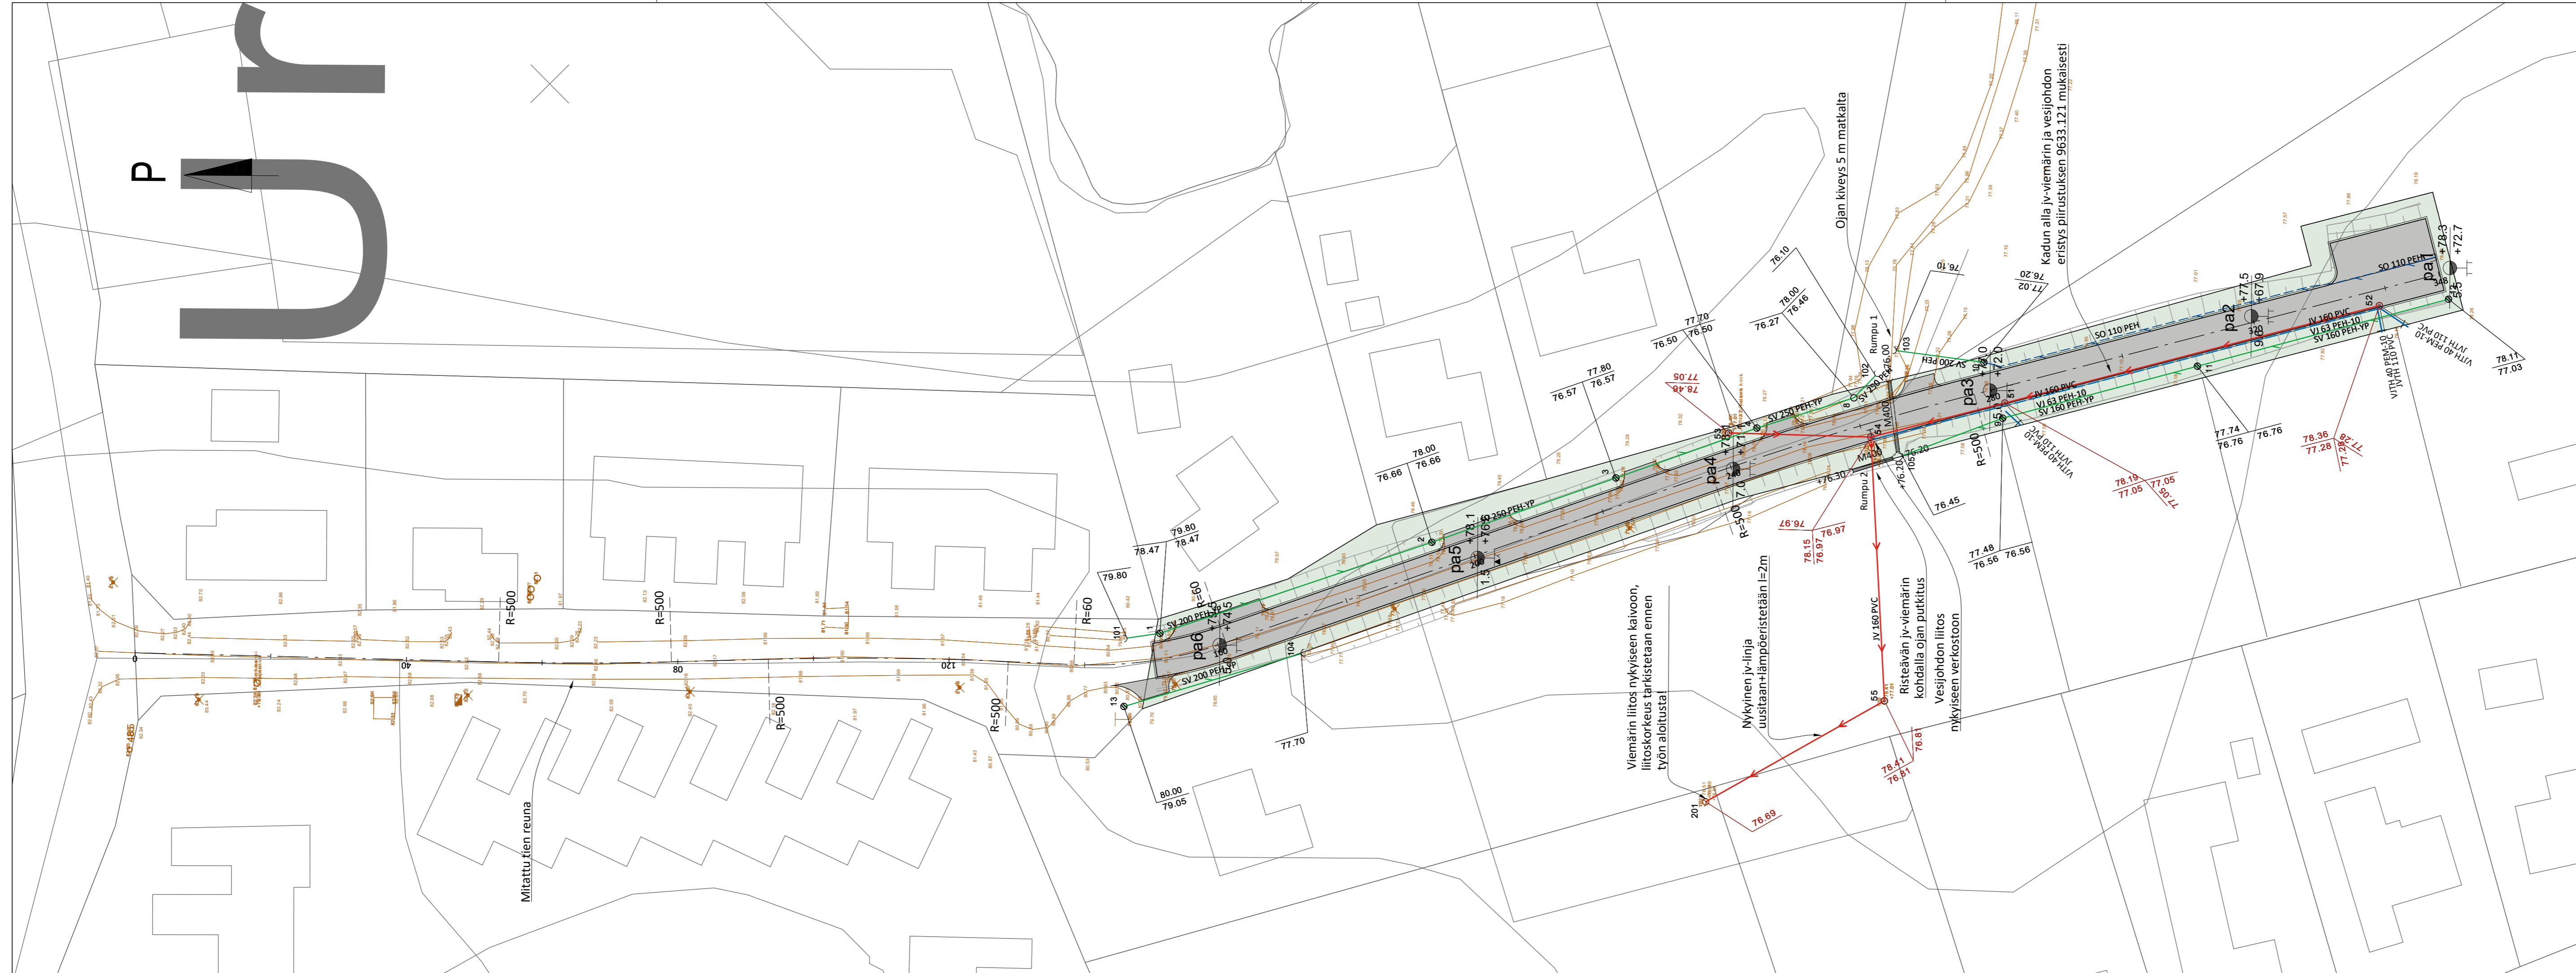

- Tien myötäiset sv-putket ovat yhdistelmäputkia, poislukien yli 315 mm sv-putket, sv-purkuputket ja teiden alitusputket
- Kaikki kiinteistöiltä tulevat salaojat ja sv-putket liitetään uuteen hulevesijärjestelmään
- Kaikki liitoskorkeudet tarkistetaan ennen työn aloitusta
- Vanhat hulevesijärjestelmät ja liittymärummut poistetaan

**SELITE**

- Mitattu nykyinen kaivo
- Mitattu taiteiviiva
- Päällystettävä alue
- Katualue, nurmetus tarvittavalta alueelta
- Uusi sv-johto
- Uusi jv-johto
- Uusi salaoja
- Nykyinen vj-, jv- tai sv-johto

Tilaaaja ja suunnittelukohte	Piirustuksen sisältö	Mittakaavat
<b>Kuortaneen kunta</b> HARJUNTIEN KESKI- JA LOPPUOSAN KATUSUUNNITELMA	SUUNNITELMAKARTTA	1:500
Aluetaito Oy Asemakatu 1, 62100 LAPUA etunimi.sukunimi@aluetaito.fi www.aluetaito.fi p. 040-8383 281	Koordinaatti- ja korkeusjärjestelmä	Työn ja piirustuksen n:o
21.2.2023 Miika Väärämäki Juha Porre	ETRS GK24 N2000	<b>9633.102</b>