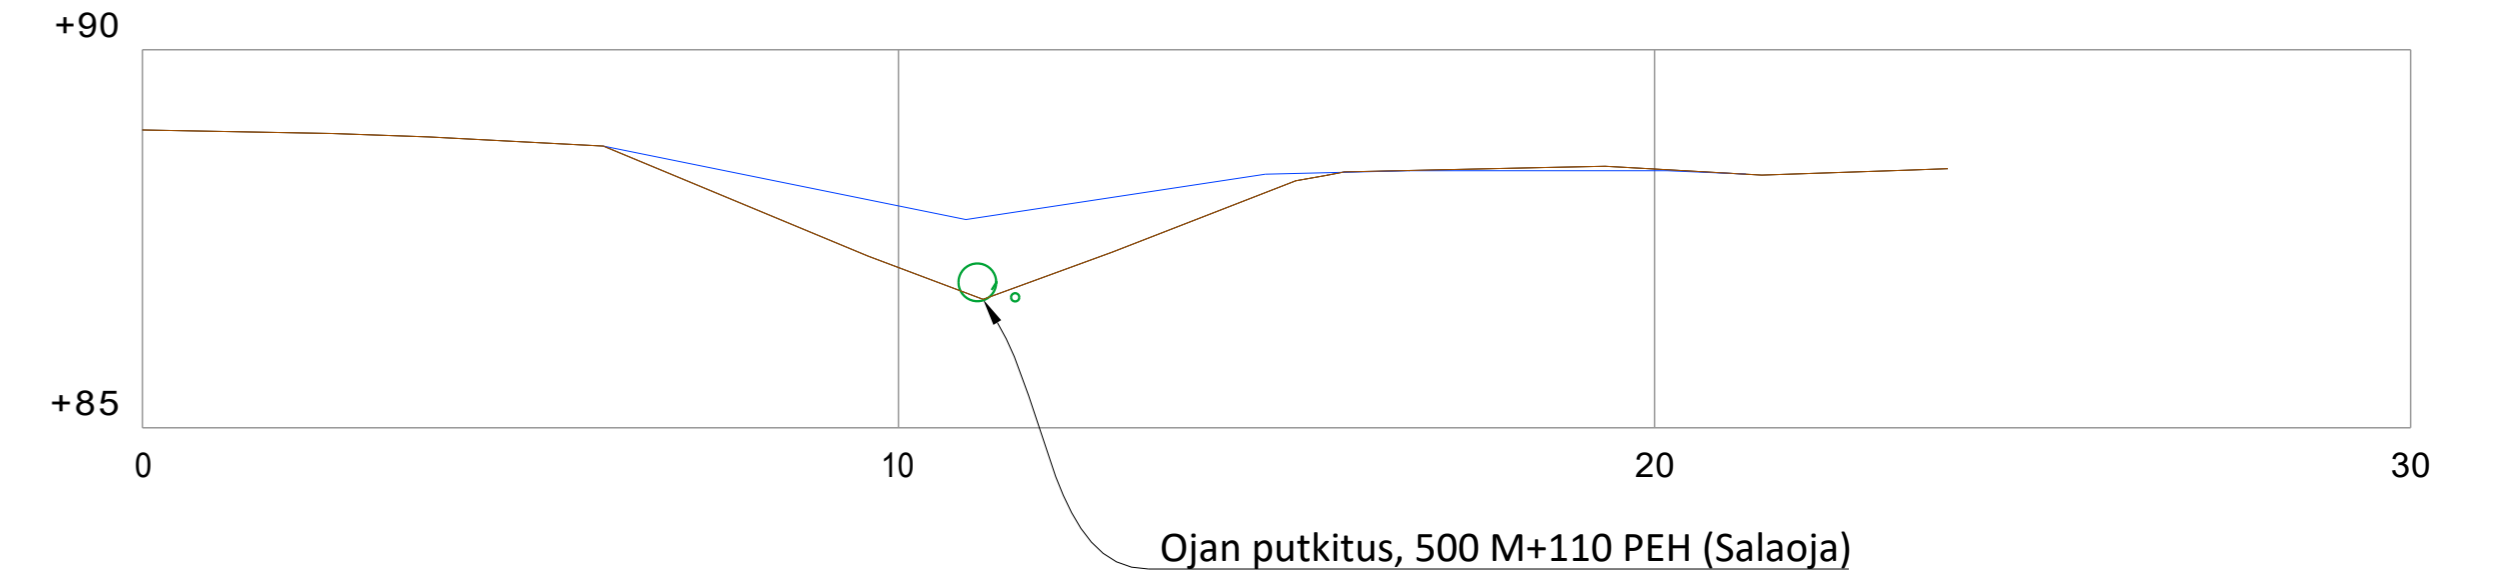
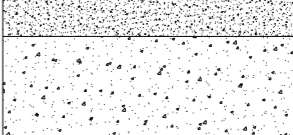
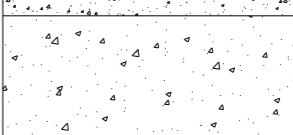

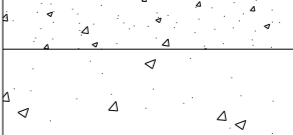

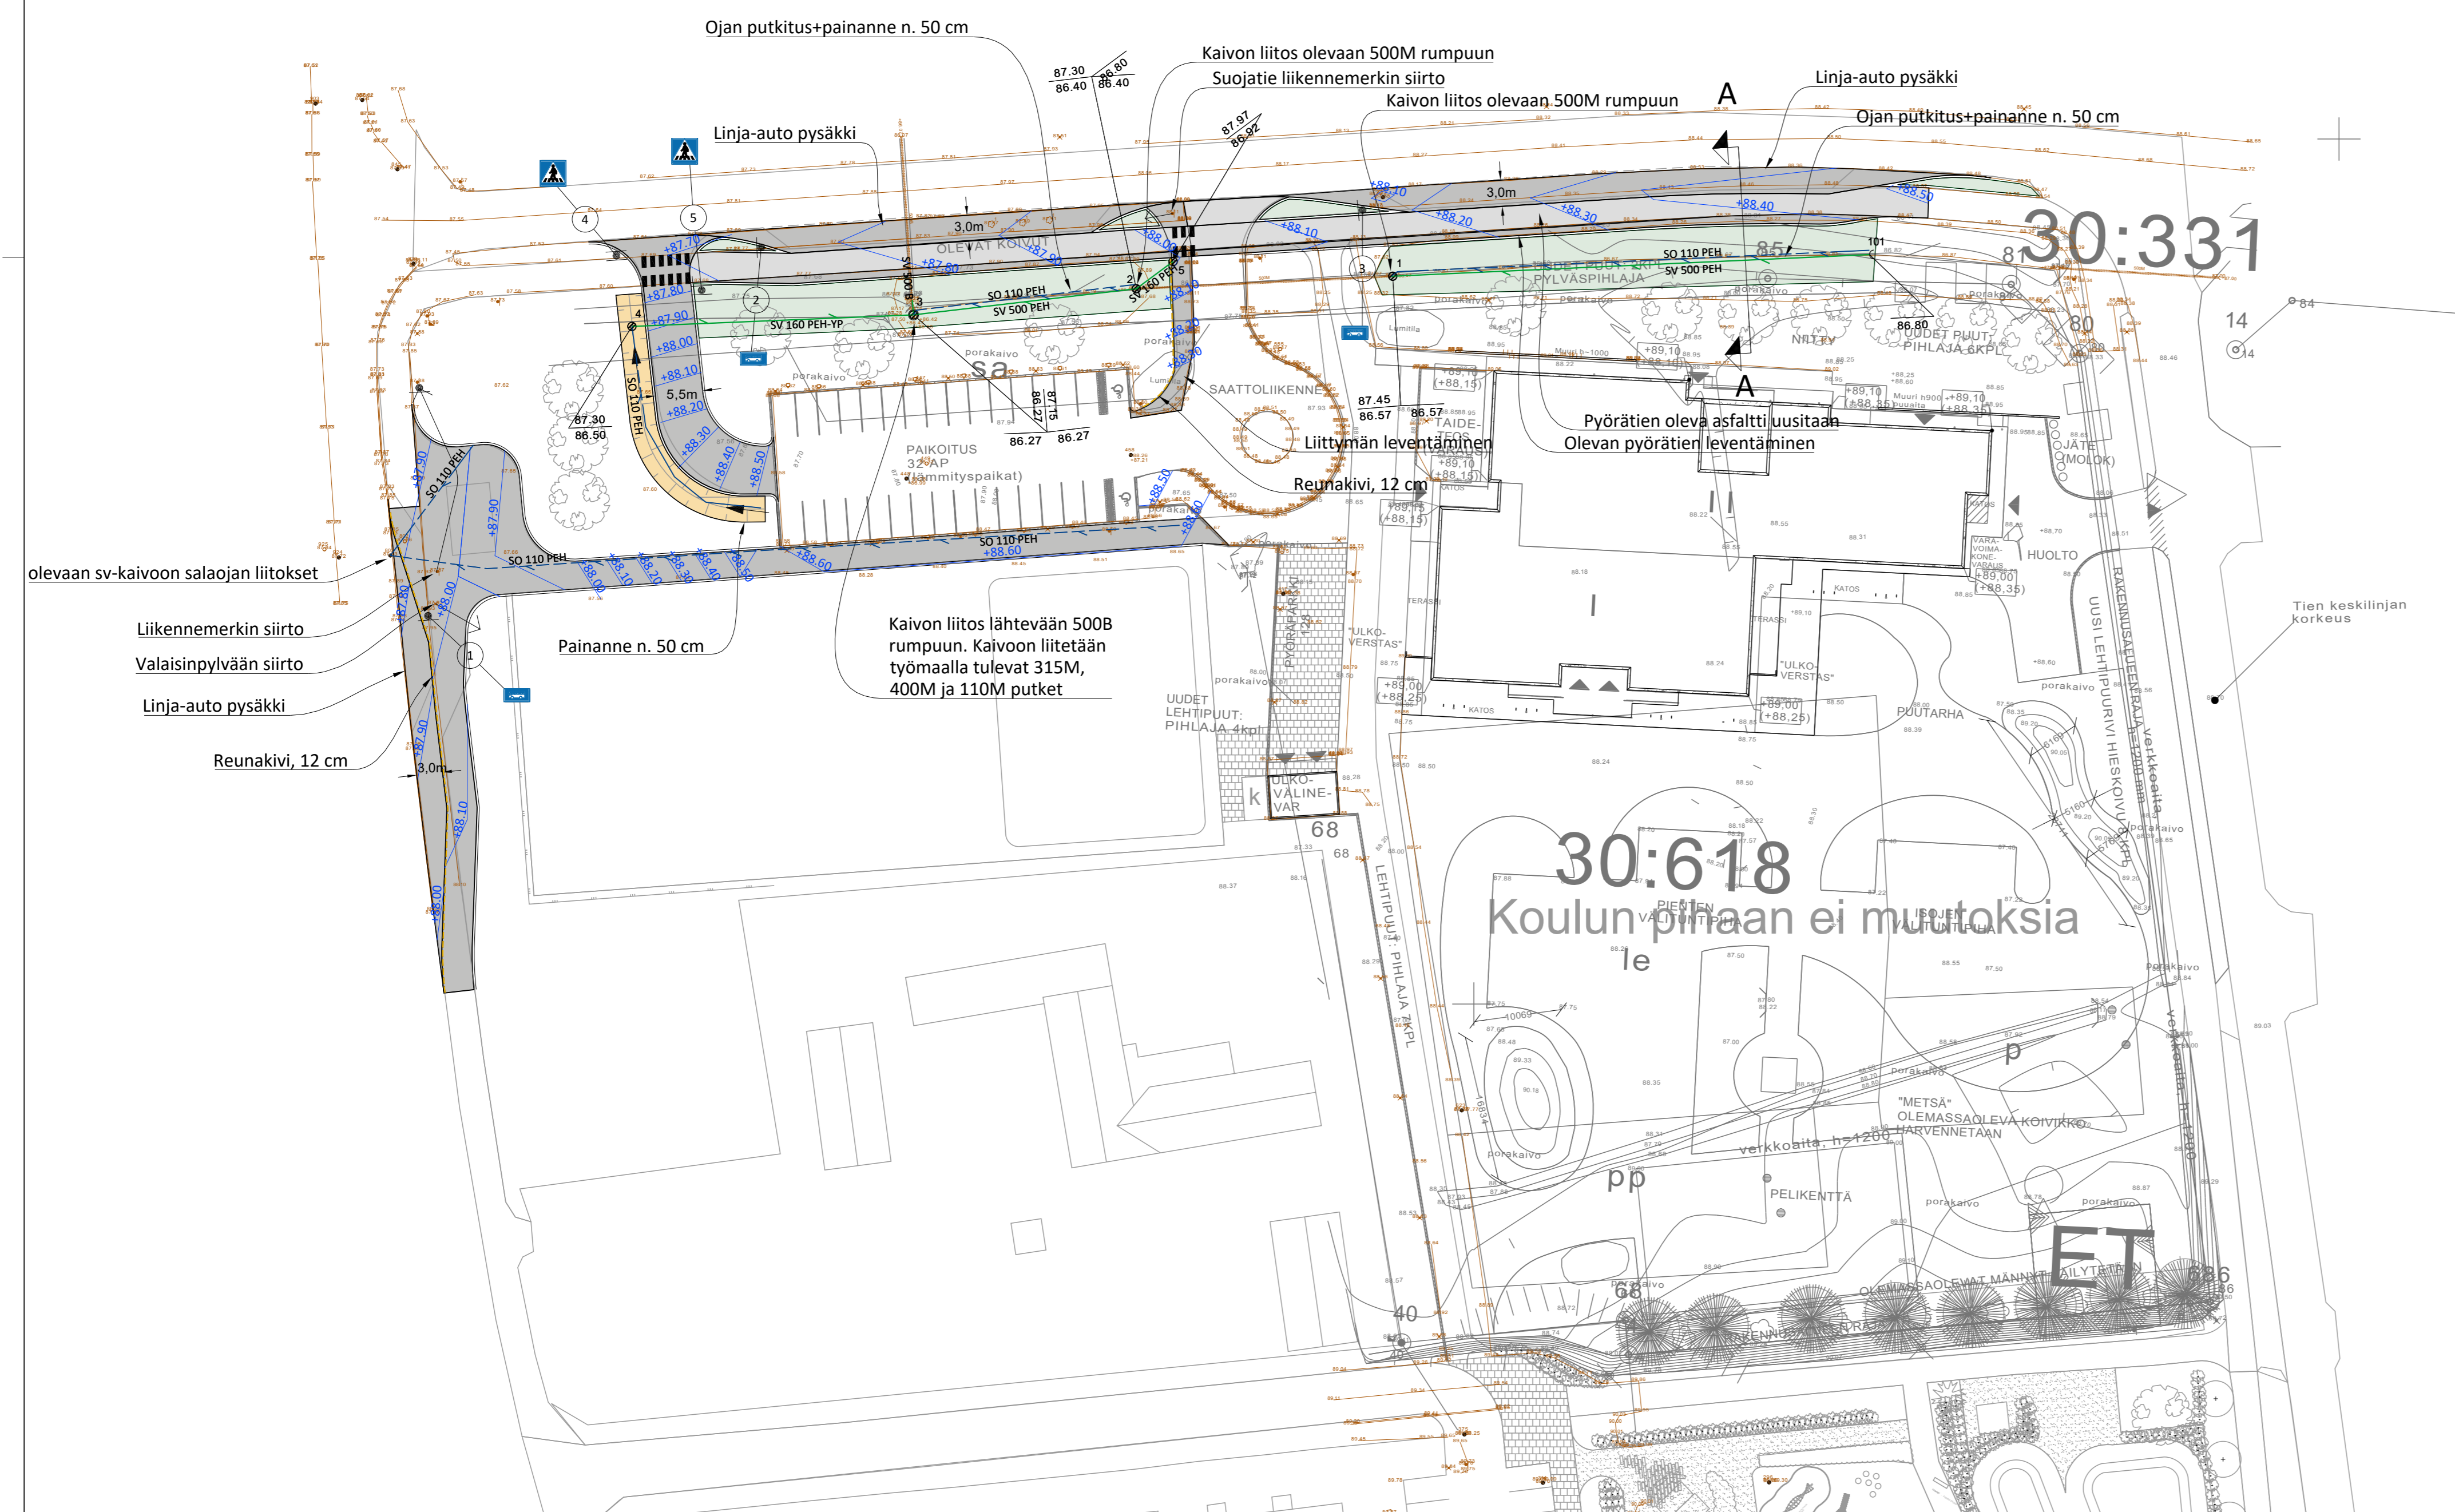



# LEIKKAUS A - A, 1:100/100



-  Päällyste AB 16 5 cm, pyörätiellä 4 cm
-  Kantavakerros KaM 0-32, 15 cm
-  Jakavakerros KaM 0-65 40 cm
-  Suodatinkerros Hk tai KaM 0-90 40 cm
-  Suodatinkangas murskeella N3, Hiekalla N2



Tilaja ja suunnittelukohta <b>Kuortaneen kunta</b> Alvarin koulun alueen liikenne- ja paikotusjärjestelyt	Piirustuksen sisältö <b>SUUNNITELMAKARTTA</b>	Mittakaavat <b>1:500</b>
 Aluetaito Oy Asemakatu 1, 62100 LAPUA etunimi.sukunimi@aluetaito.fi www.aluetaito.fi p. 040-8383 281	Koordinaatti- ja korkeusjärjestelmä ETRS GK23 N2000	Työn ja piirustuksen n:o <b>9643.106VE2</b>
28.5.2024 Miika Väärämäki Juha Porre		