


KUIVATUS


SV: 13 104 105 9 11 12
JV: 53 54 51 52

vas.
oik.

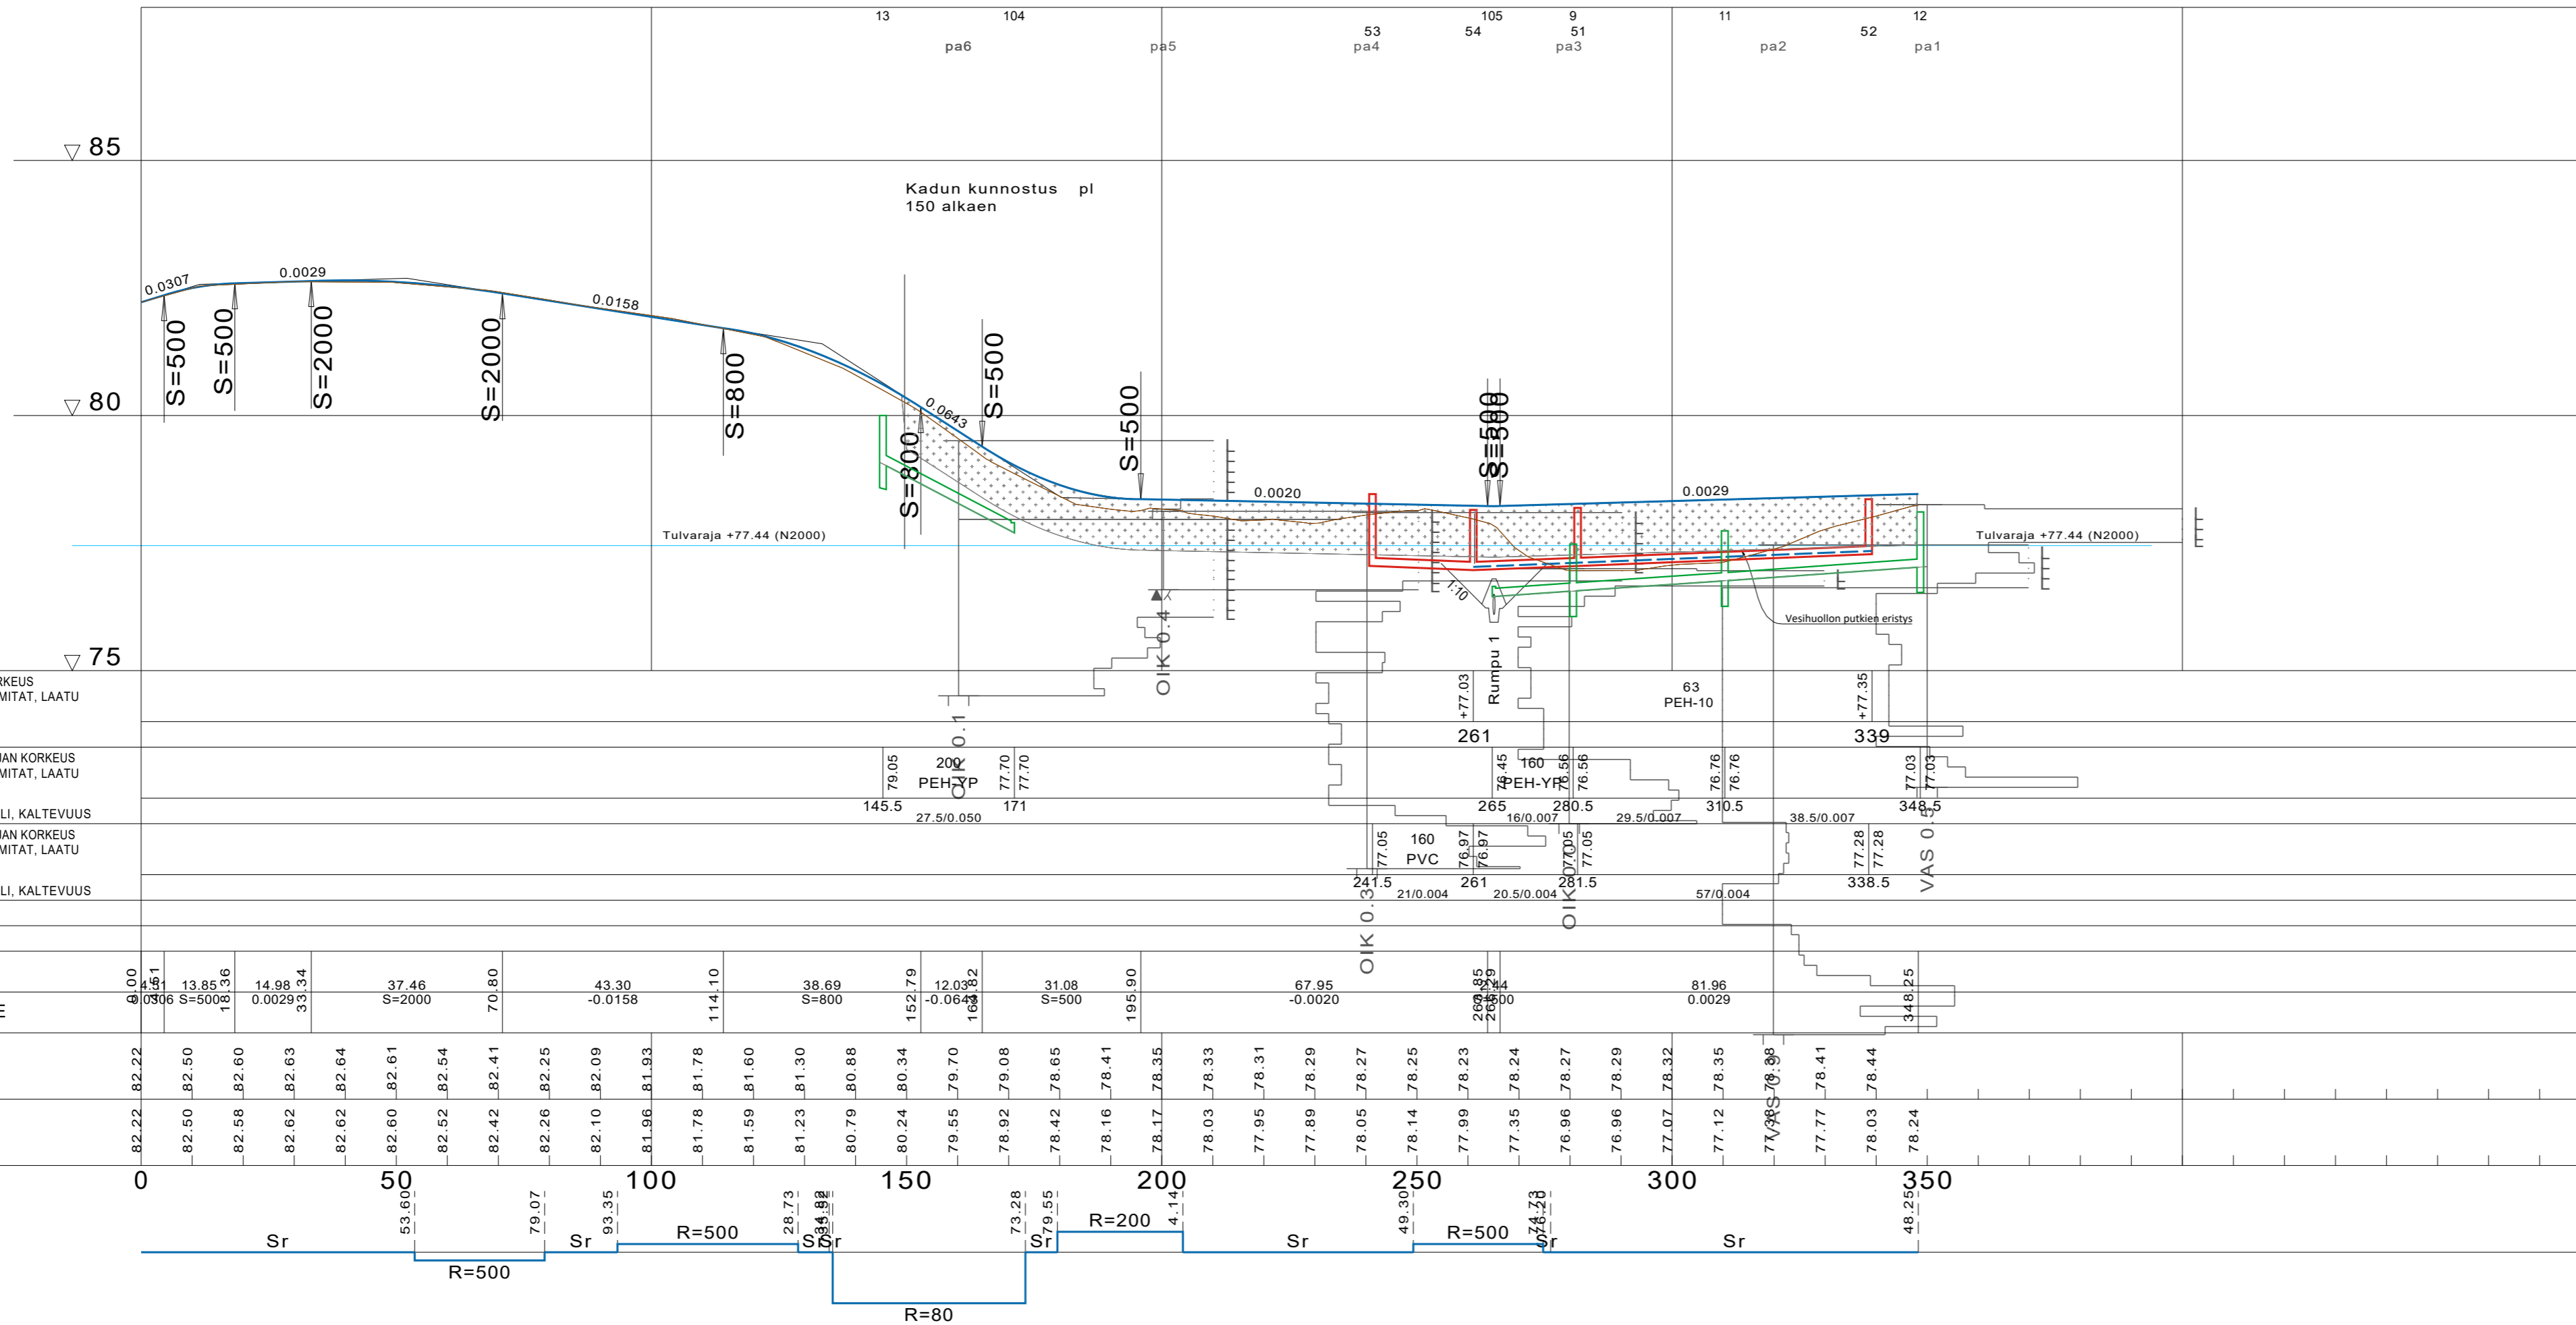

VESIJOHTO	LAEN KORKEUS PUTKEN MITAT, LAATU
HULEVESIVIAMÄRI	PAALU SISÄPOHJAN KORKEUS PUTKEN MITAT, LAATU PAALU KAIVOVÄLI, KALTEVUUS
JÄTEVESIVIAMÄRI	PAALU SISÄPOHJAN KORKEUS PUTKEN MITAT, LAATU PAALU KAIVOVÄLI, KALTEVUUS
PUTKIEN PERUSTAMISTAPA	
PÄÄLLYSRAKENNE	
MATKA	
KALTEVUUS / PYÖRISTYSSÄDE	
TASAUSVIIVAN KORKEUS	
MAANPINNAN KORKEUS	
PAALUTUS	
KAAREVUUS	
AJORADAN SIVUKALTEVUUS	

TYYPPIPOIKKILEIKKAUS PAALULTA 280
1:100

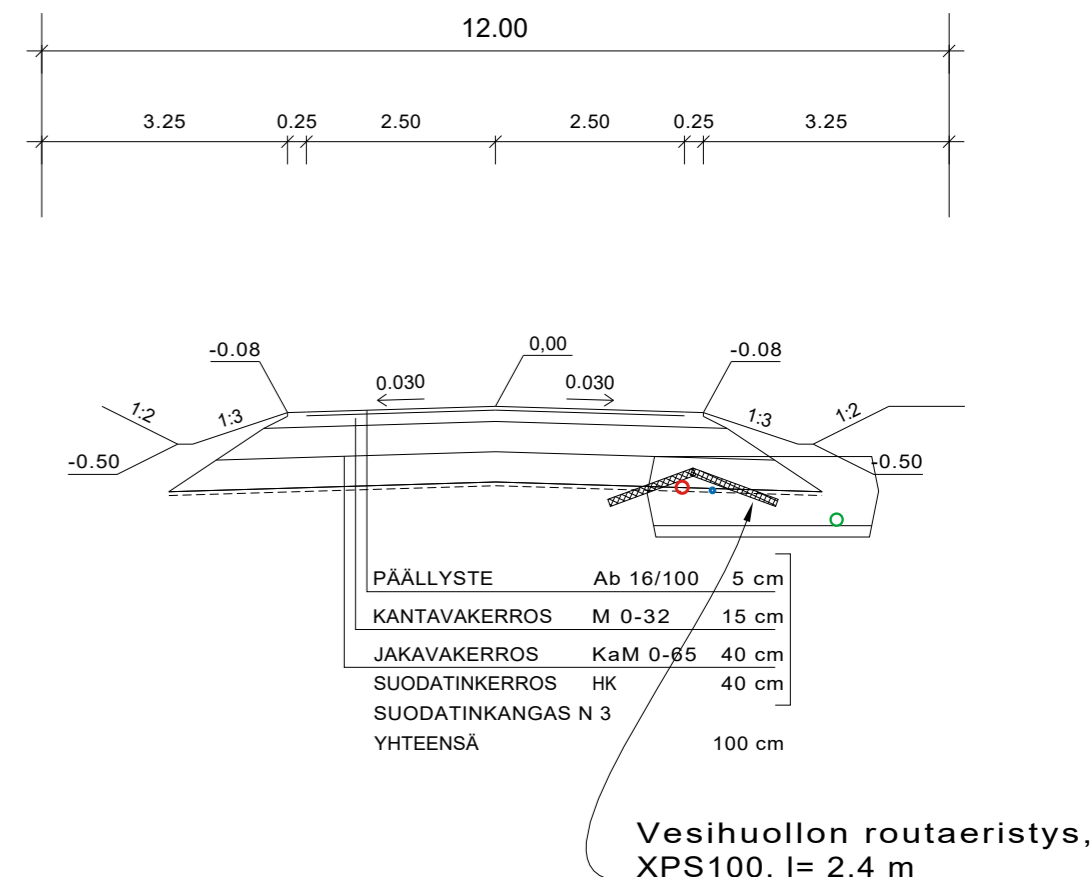

Tilaaja ja suunnittelukohte		Piirustuksen sisältö		Mittakaavat
Kuortaneen kunta		PITUUSLEIKKAUS		1:1000/100
HARIJUNTIEN KESKI- JA LOPPUOSAN		TYYPPIPOIKKILEIKKAUS		1:100
KATUSUUNNITELMA		Koordinaatti- ja korkeusjärjestelmä		Työn ja piirustuksen n:o
		ETRS GK24		9633.121
Aluetaito Oy Asemakatu 1, 62100 LAPUA etunimi.sukunimi@aluetaito.fi www.aluetaito.fi p. 040-8383 281		N2000		
21.2.2023				