




Linja Kirkkotien Pp-väylä-ve2:
1:1000/1:100

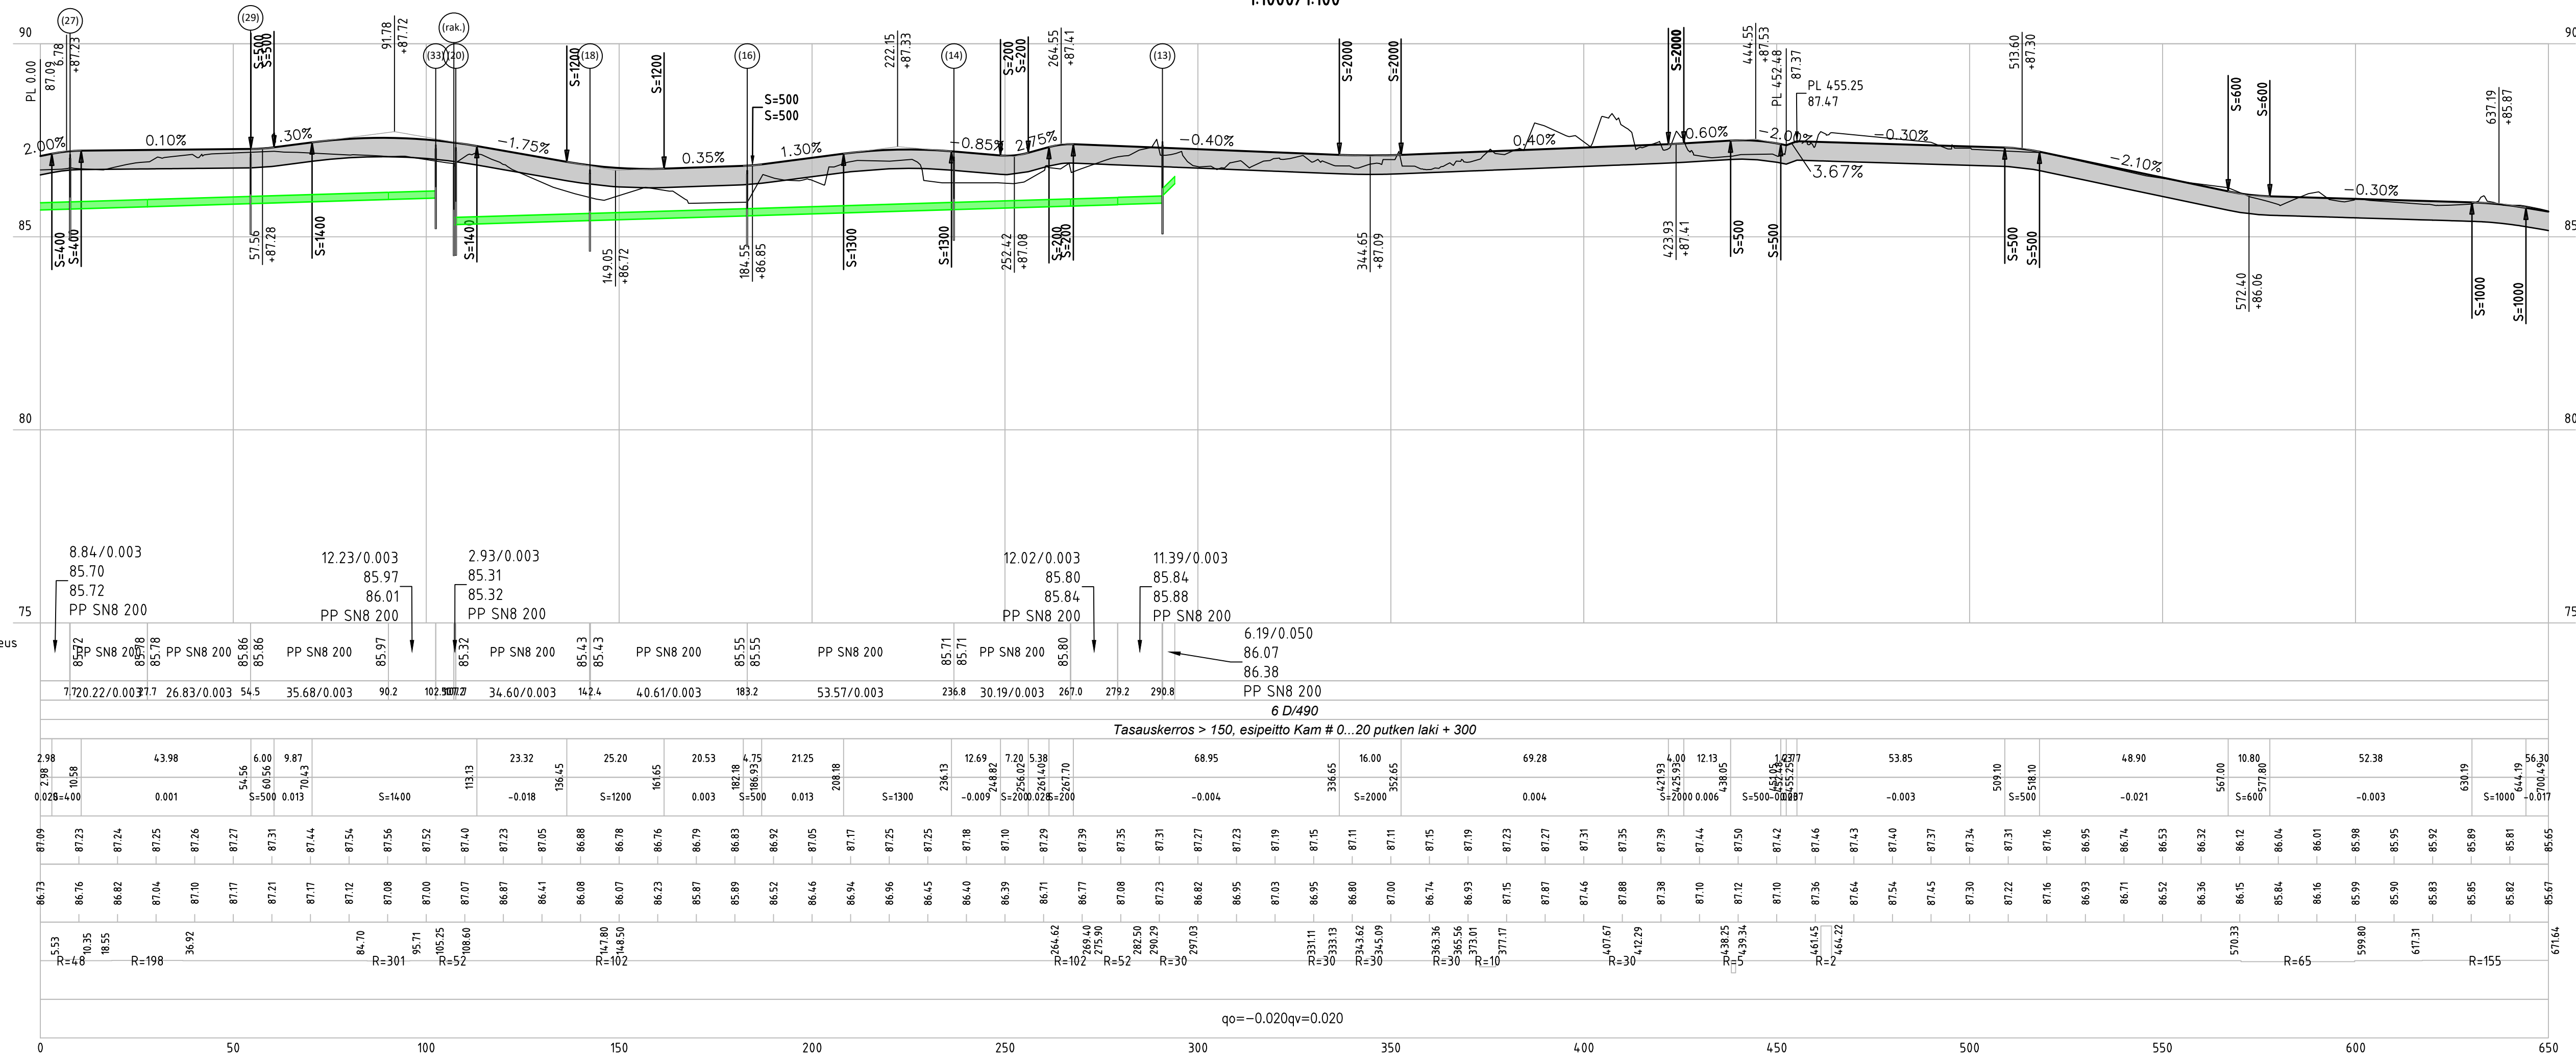

Poikkileikkaus 1:100
Pp-väylä PL 100

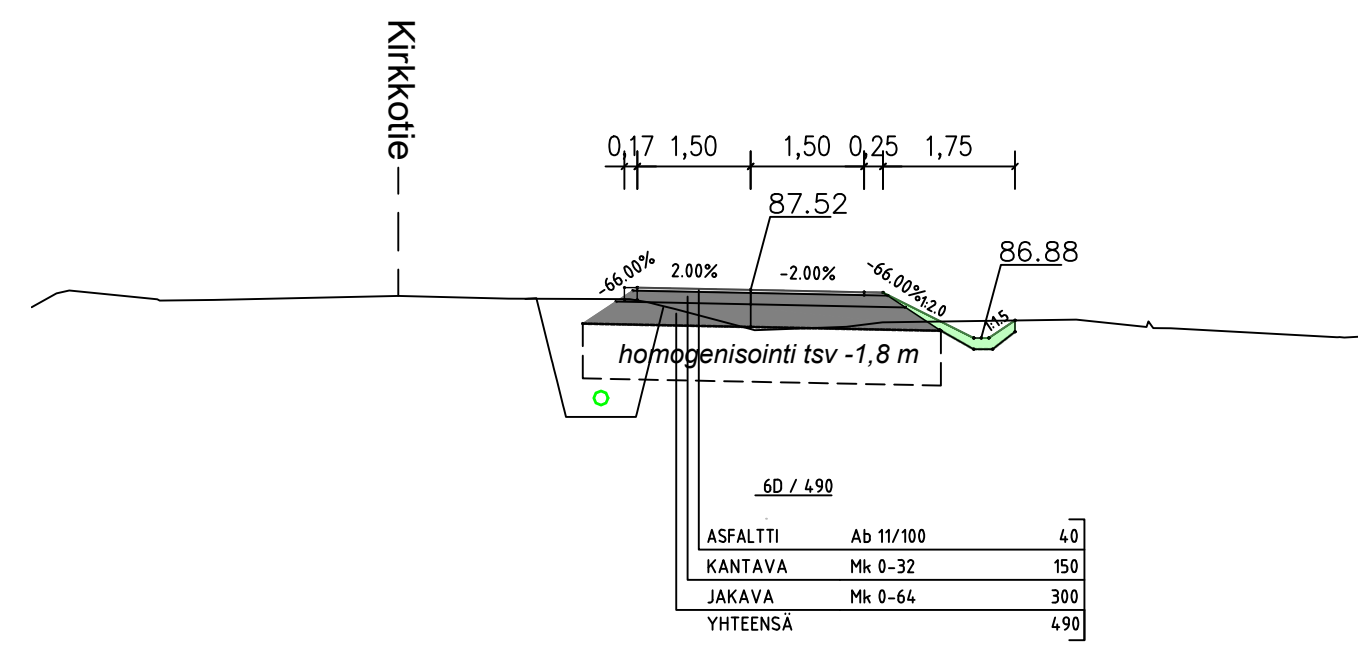

Tilaaja ja suunnittelukohte		Piirustuksen sisältö		Mittakaavat
Kuortaneen kunta KEVYEN LIIKENTEEN VÄYLÄ, KIRKKOTIEN POHJOISOSA - KESKUSTIE		PITUUSLEIKKAUS 1/2		1:1000/1:100
 Nikolaintie 6A 62200 KAUHAVA www.soilcon.fi p. (06) 434 2300		Koordinaatti-, korkeusjärjestelmä	Piirustuksen tila	
		ETRS-GK24/N2000		
Päiväys		Tiedosto		Revisio
16.2.2024	Hyväksynyt Joona Mäkipää	1674.103-104_202-203_302.dwg		
Suunnittelut		Suunnitteluala		Työn ja piirustuksen nro
Petri Mäkipää		TKA		1674.202