
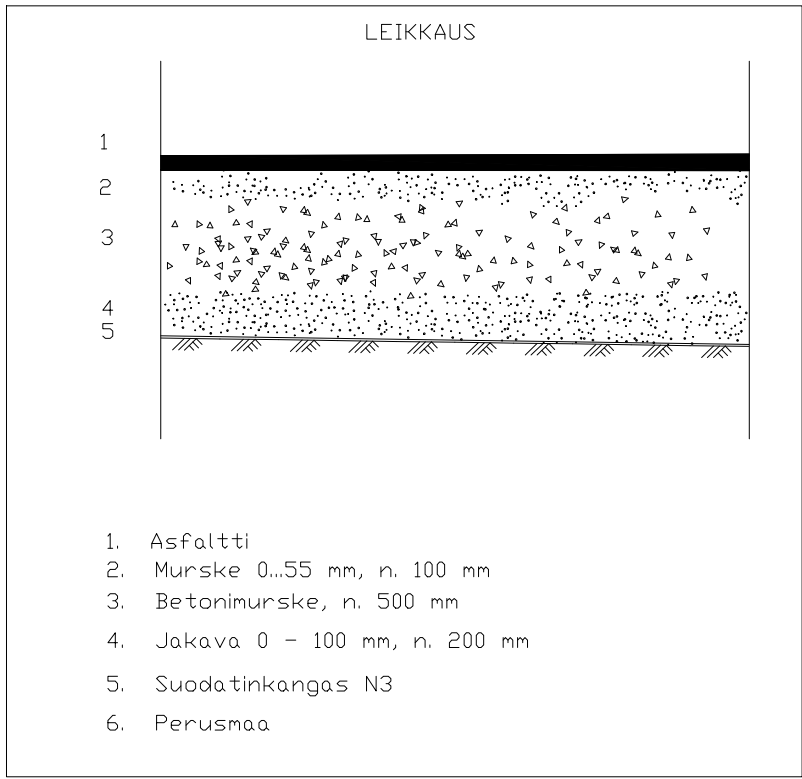


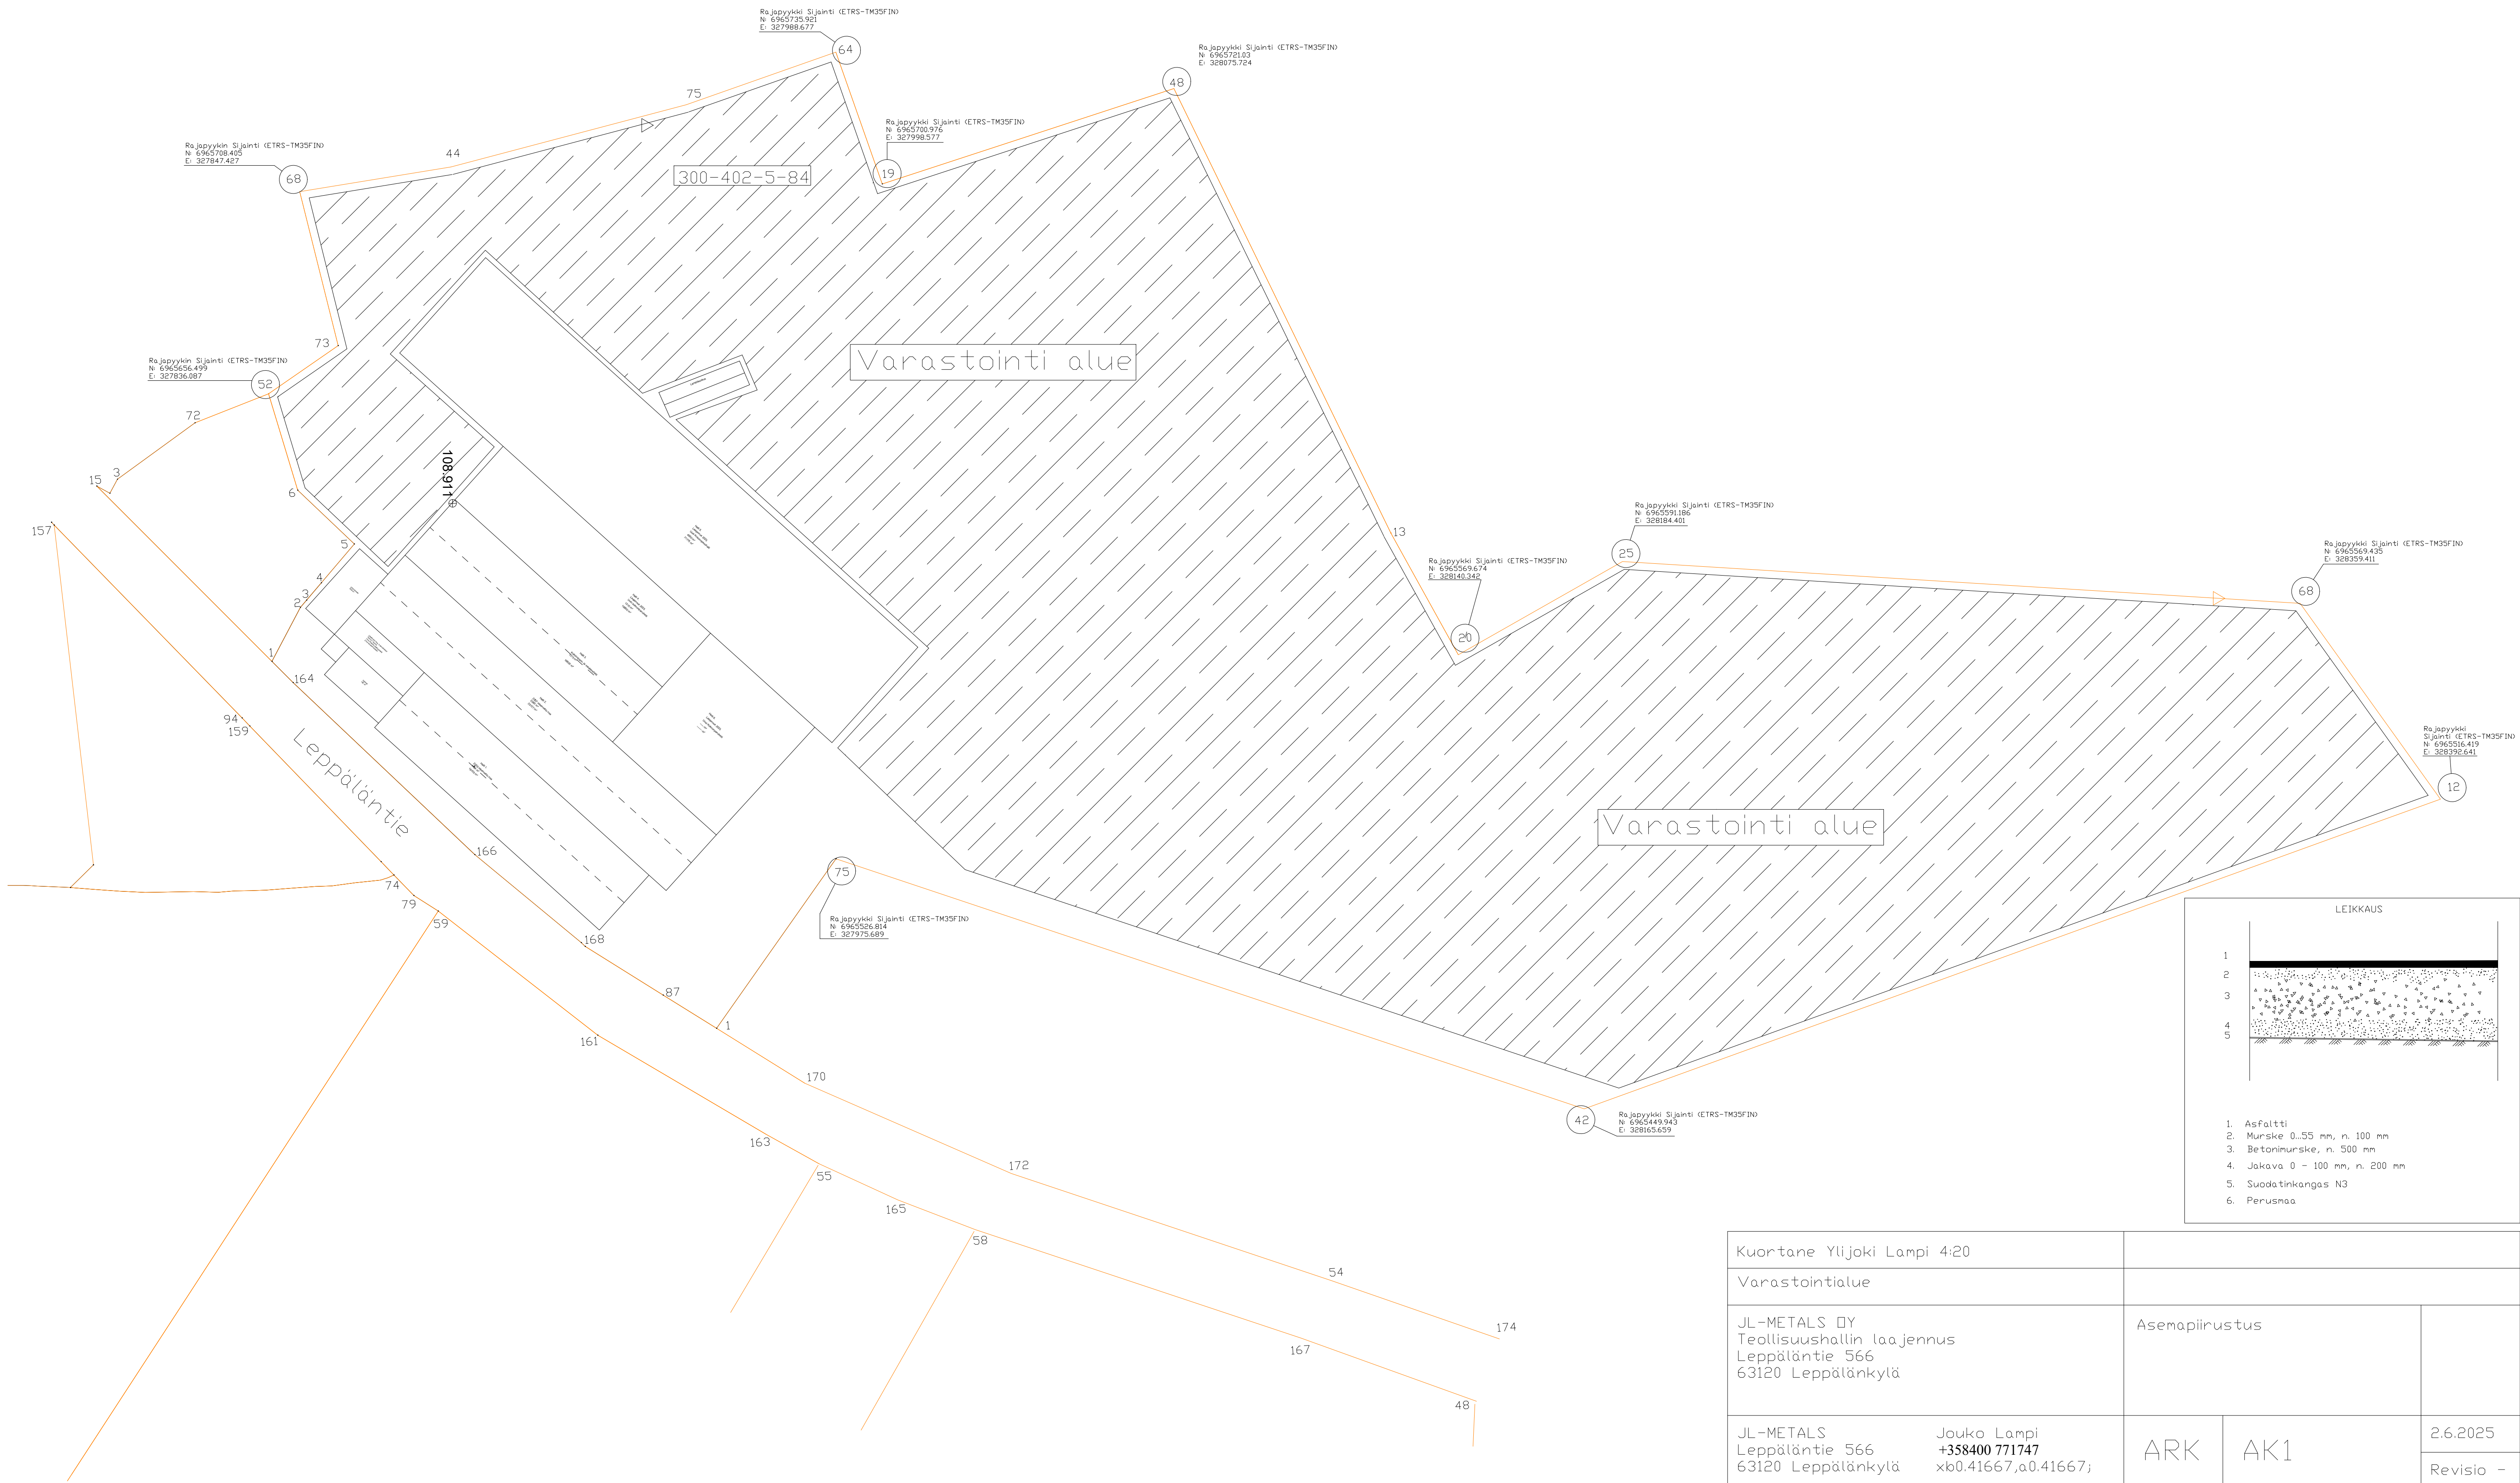

Kuortane Ylijoki Lampi 4:20				
Varastointialue				
JL-METALS OY Teollisuushallin laajennus Leppäläntie 566 63120 Leppälänkylä		Asemapiirustus		
JL-METALS Leppäläntie 566 63120 Leppälänkylä	Jouko Lampi +358400 771747 xb0.41667,a0.41667;	ARK	AK1	2.6.2025
				Revisio -