
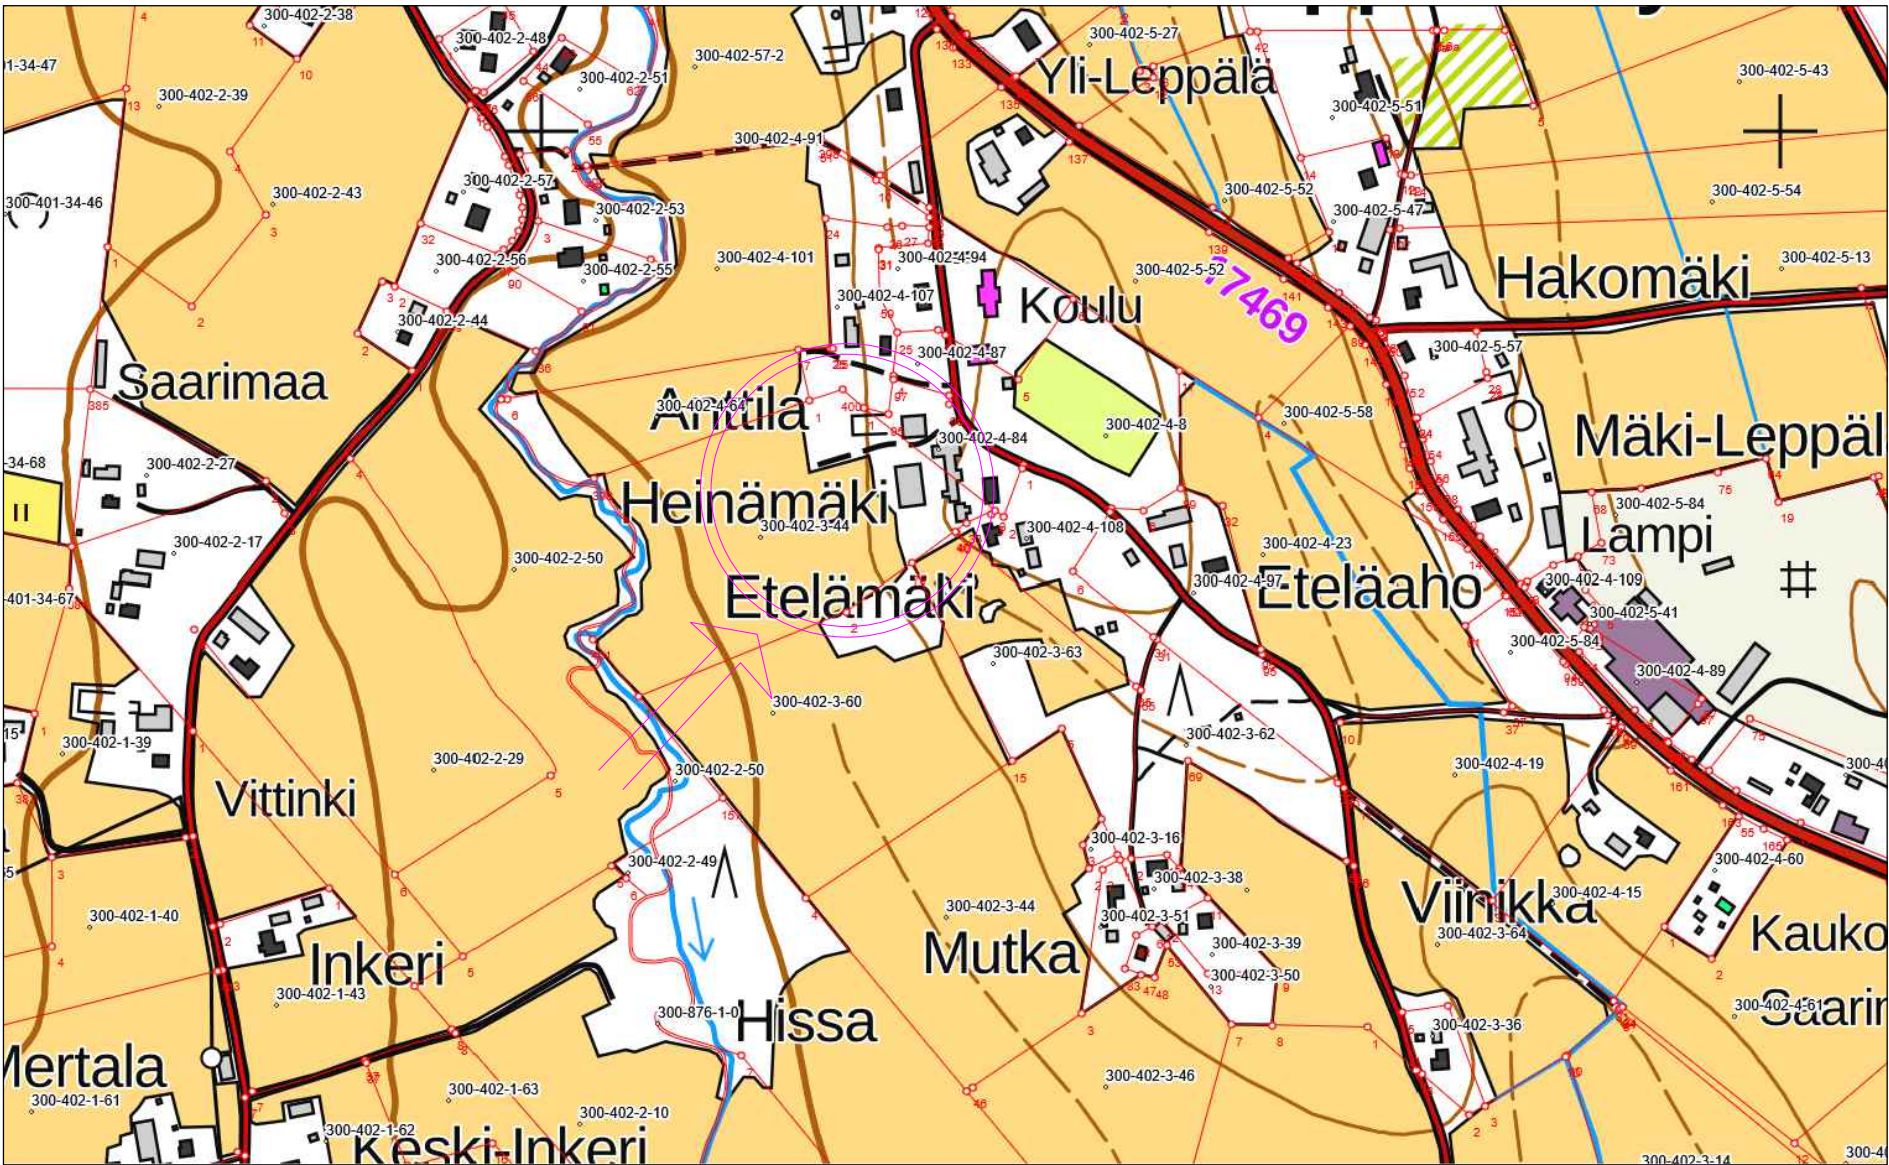
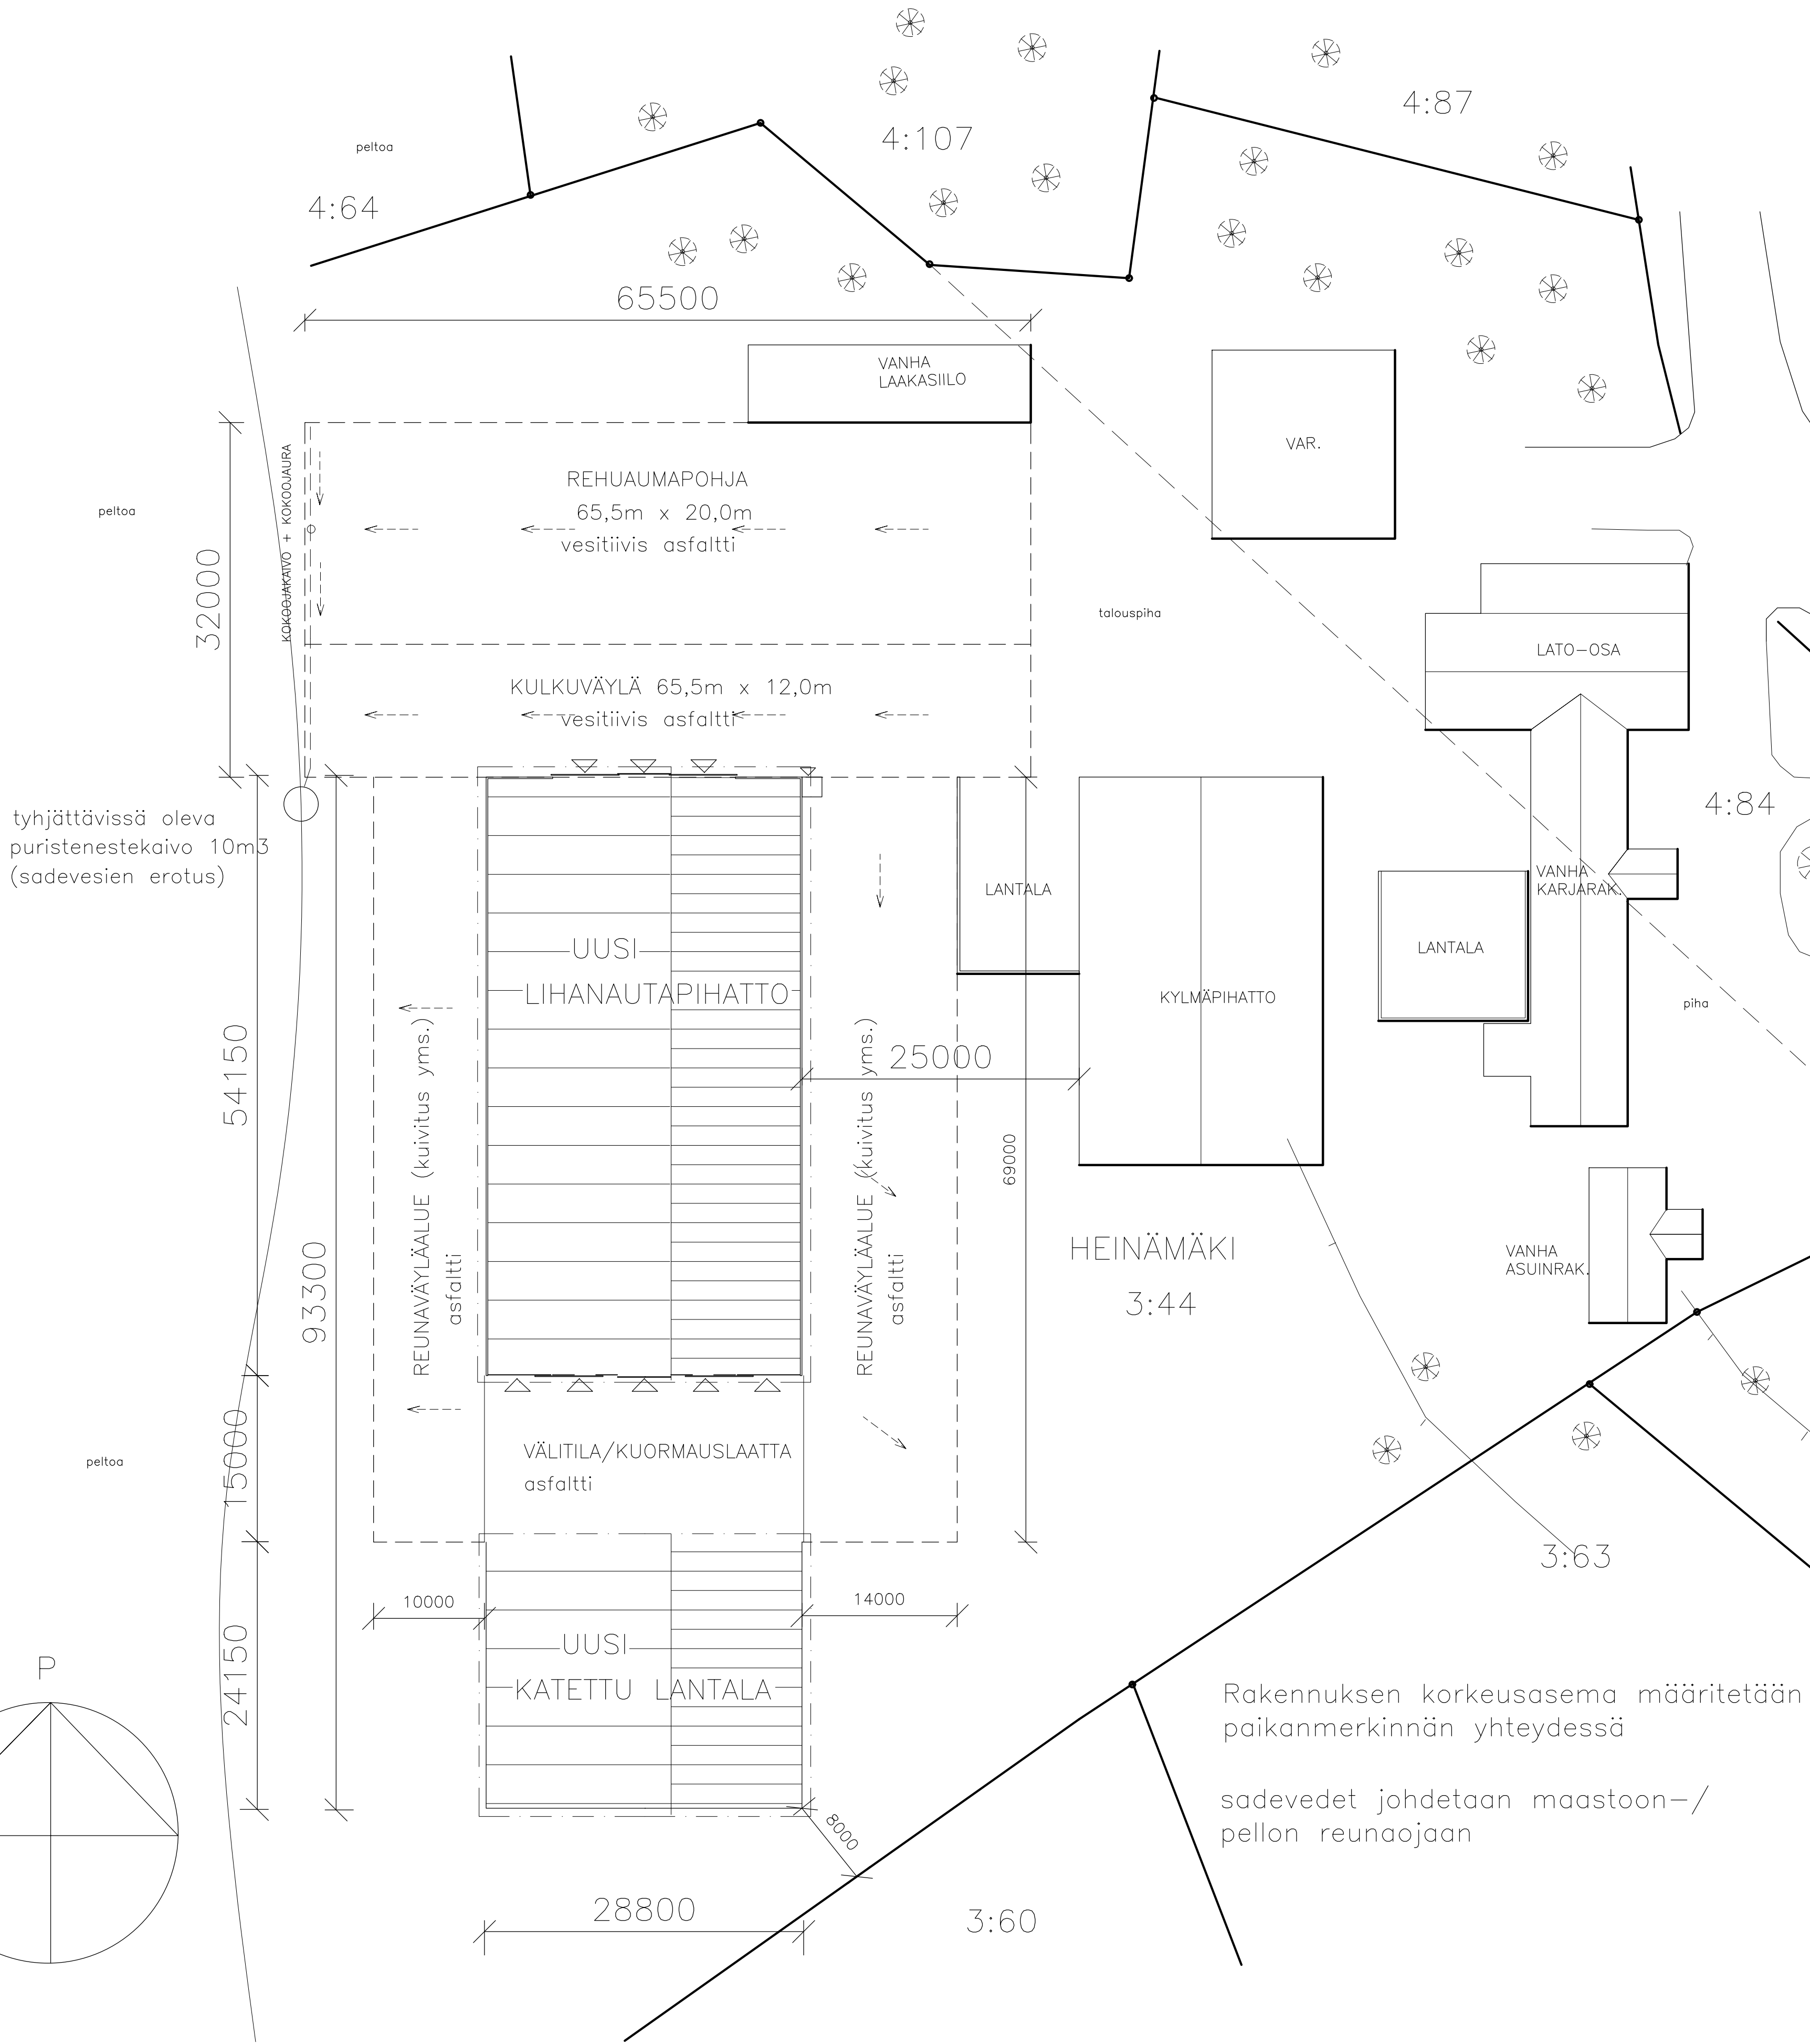


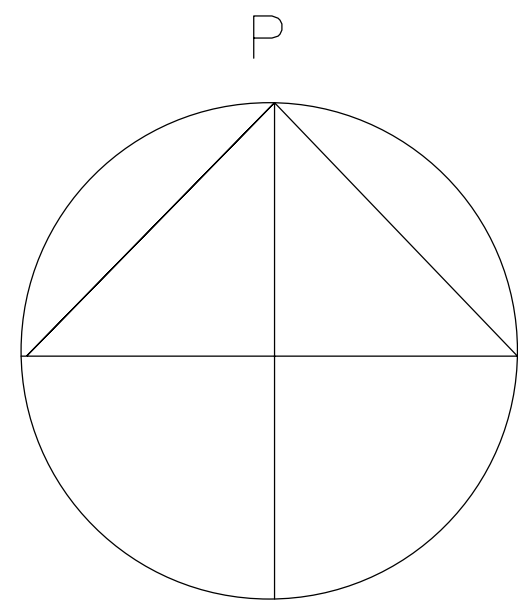

Rakennuksen korkeusasema määritetään viim.
paikanmerkinnän yhteydessä

sadevedet johdetaan maastoon-/
pellon reuna-osaan

Kunta KUORTANE		Viranomaisen merkintöjä varten
K.O.S.A. 300 - 402 - 3 - 44	kortteli/tila tontti/rn:o	7:44
Rakennustoimenpide UUDISRAKENNUS		Piirustuslaji PÄÄPIIRUSTUS
Rakennuskohteen nimi ja osoite LIHANAUTAPIHATTO + KATETTU LANTALA		Piirustuksen sisältö ASEMAPIIRUSTUS
VILLE LEPPÄKOSKI PASTONTIE 35 63120 LEPPÄLÄNKYLÄ		Mittakaavat 1:500
Suunnittelijan nimi Rakennusinsinööritoimisto ESA JÄRVINEN 0400-761737 rak.ins.tsto@gmail.com www.esajarvinen.fi		Suunnittelu-ala, työn numero ja piirustuksen numero
Päiväys ALAVUS 7.4.25	Allekirjoitus Esa Järvinen RI	ARK 511-005