


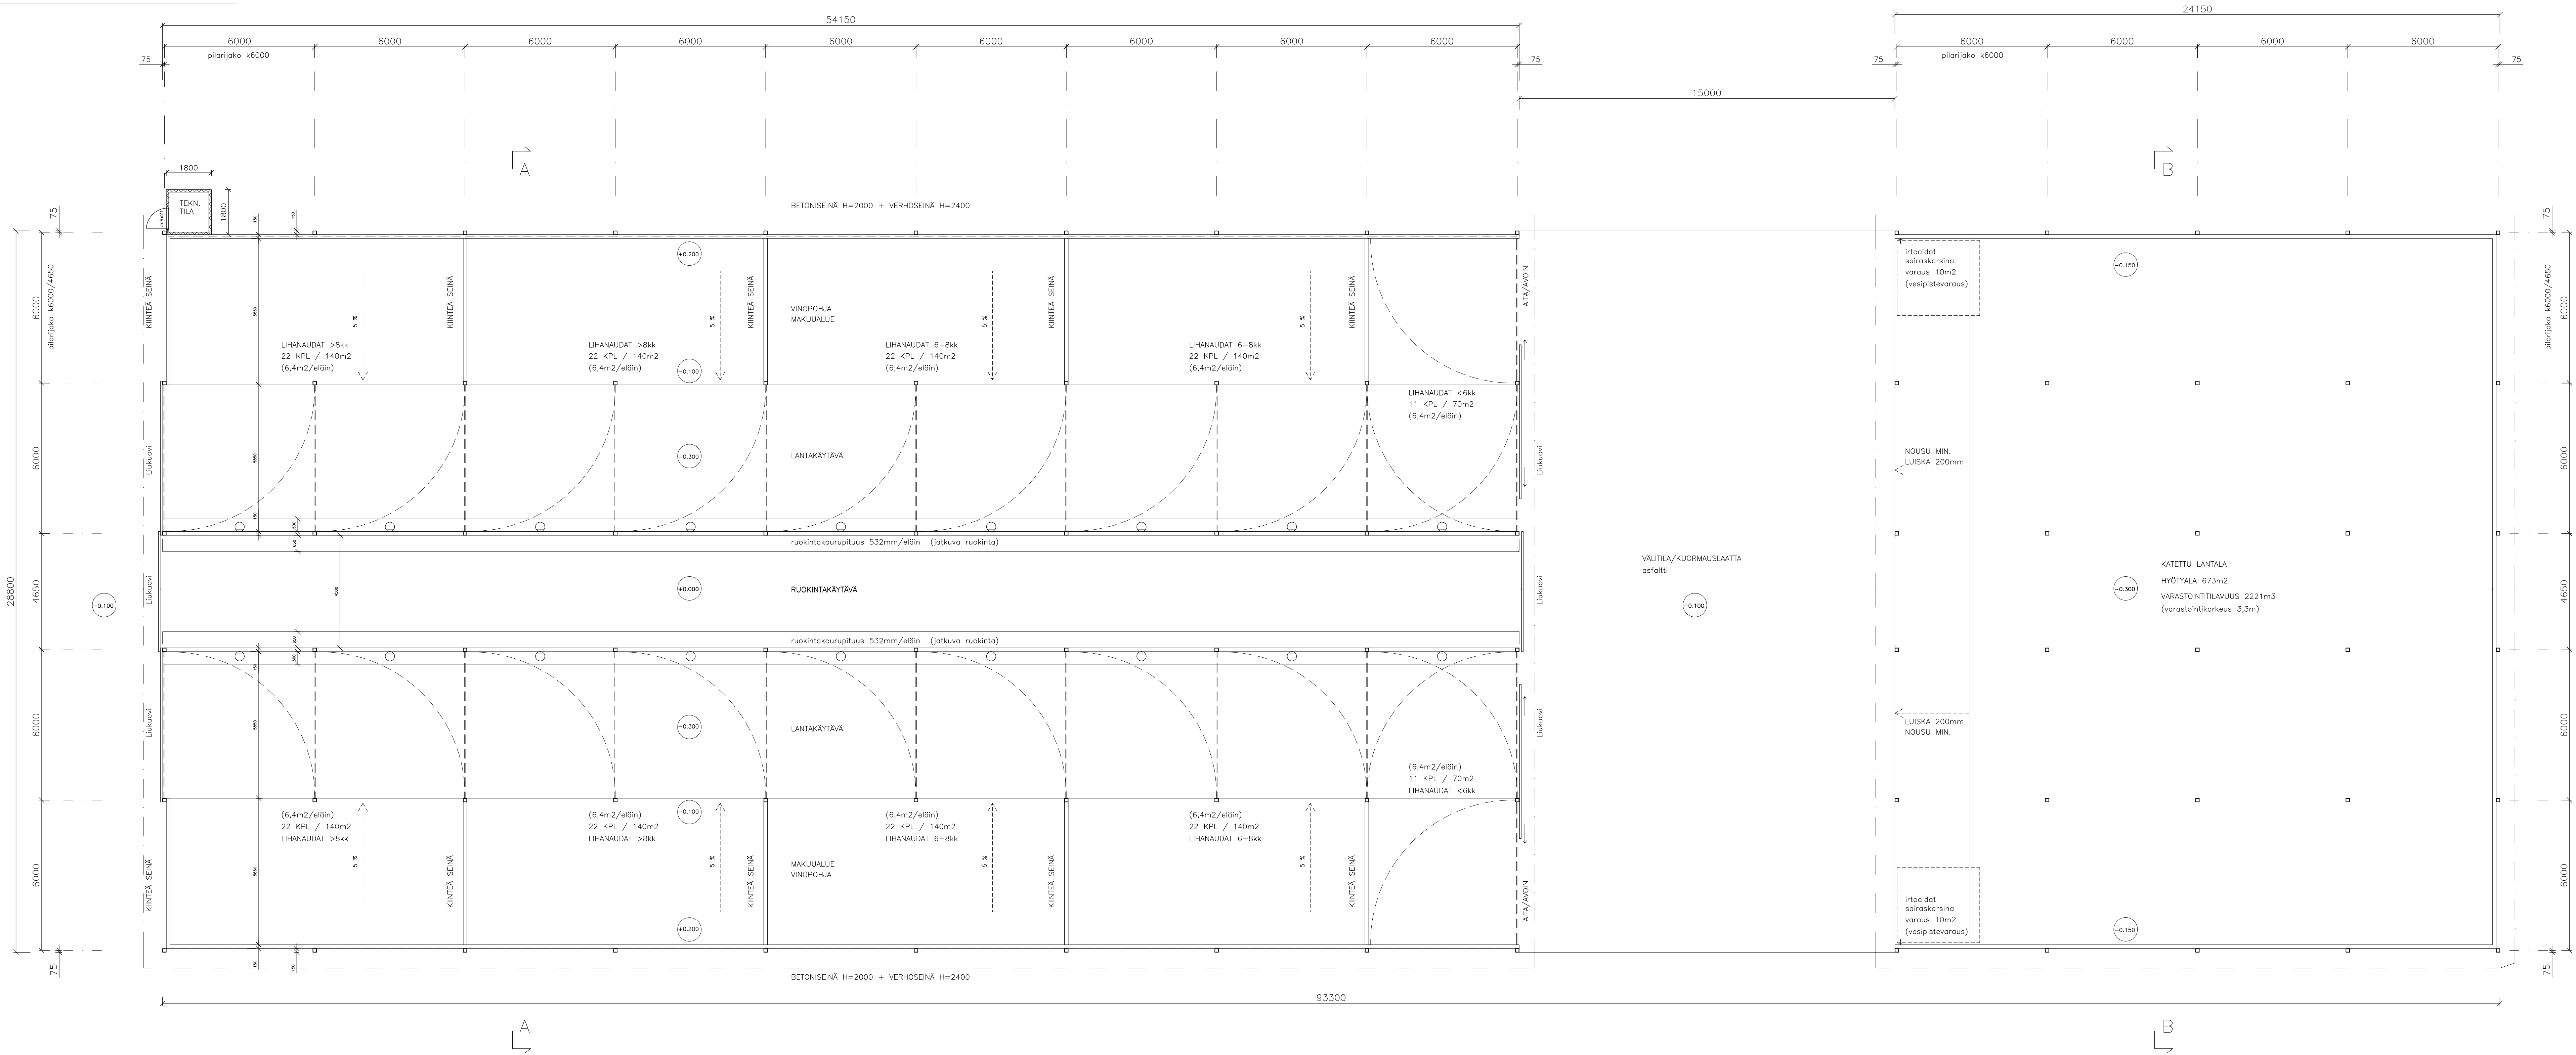

RAKENNUKSEN PALOLUOKKA P3

KYLMÄ LIHANAUTAPIHATTO

kerrosala	1539m ²
hyötyala	1517m ²
tilavuus	10880m ³

KATETTU LANTALA

kerrosala	684m ²
hyötyala	673m ² (sis. sairaskarsinavaraukset)
rakennustilavuus	4850m ³

(Varastointitilavuus 2221 m³)

	KPL	M ³ /KPL	LANTA+VIRTSA M ³
lihanaudat	88	15	1320
lihanaudat 6–8kk	88	8	704
lihanaudat <6kk	22	4	88
varastointitarve 12kk			2112

LANTALA VARASTOINTITILAVUUS	2221m ³
PIHATON POHJAT	200m ³
LANNAN VARASTOINTIKAPASITEETTI YHT.	2421m ³

RAKENNUKSEN ELÄINMÄÄRÄ

LIHANAUDAT 198kpl

SAIRASKARSINATILAT 2 x 10m²

kuivikelanta varastoidaan lantalaan rakennuksen päädyssä

lanta ja virtsa kuivikkeeseen imeytettyä

ilmanvaihto säädettävä verhoseinä/päättyövet + murtoharjapoisto (painavaimainen)

Juomakupit uimurilla varustettu lämmitettävä malli

Valoaukkojen ala >5% eläintilan lattiapinta–alasta

MUUTOS A: Lisätty kiinteät seinät makuualueille 28.4.25 EJ

Kunta KUORTANE	Korttel/tila K.O.SA 300 – 402 – 3 – 44	lantti/mso 7:44	Viranomaisen merkintäjä varten
Rakennusluottamus UUDISRAKENNUS	Piirustustaj PÄÄPIIRUSTUS	Piirustuksen sisältö POHJAPIIRUSTUS	Mittakaavat 1:100
Rakennuskohteen nimi ja osoite LIHANAUTAPIHATTO + KATETTU LANTALA VILLE LEPPÄKOSKI PASTONTIE 35 63120 LEPPÄLÄNKYLÄ	Suunnittelijan nimi Rakennusinsinööri ESA JÄRVINEN 0400–761737 rak.ins.tsto@gmail.com www.esajarvinen.fi	Suunnittelunala, työn numero ja piirustuksen numero ARK 511–001	
Ala- ja ALAVUUS 1.4.25	Ala- ja Esa Järvinen RI	Ala- ja Esa Järvinen	