


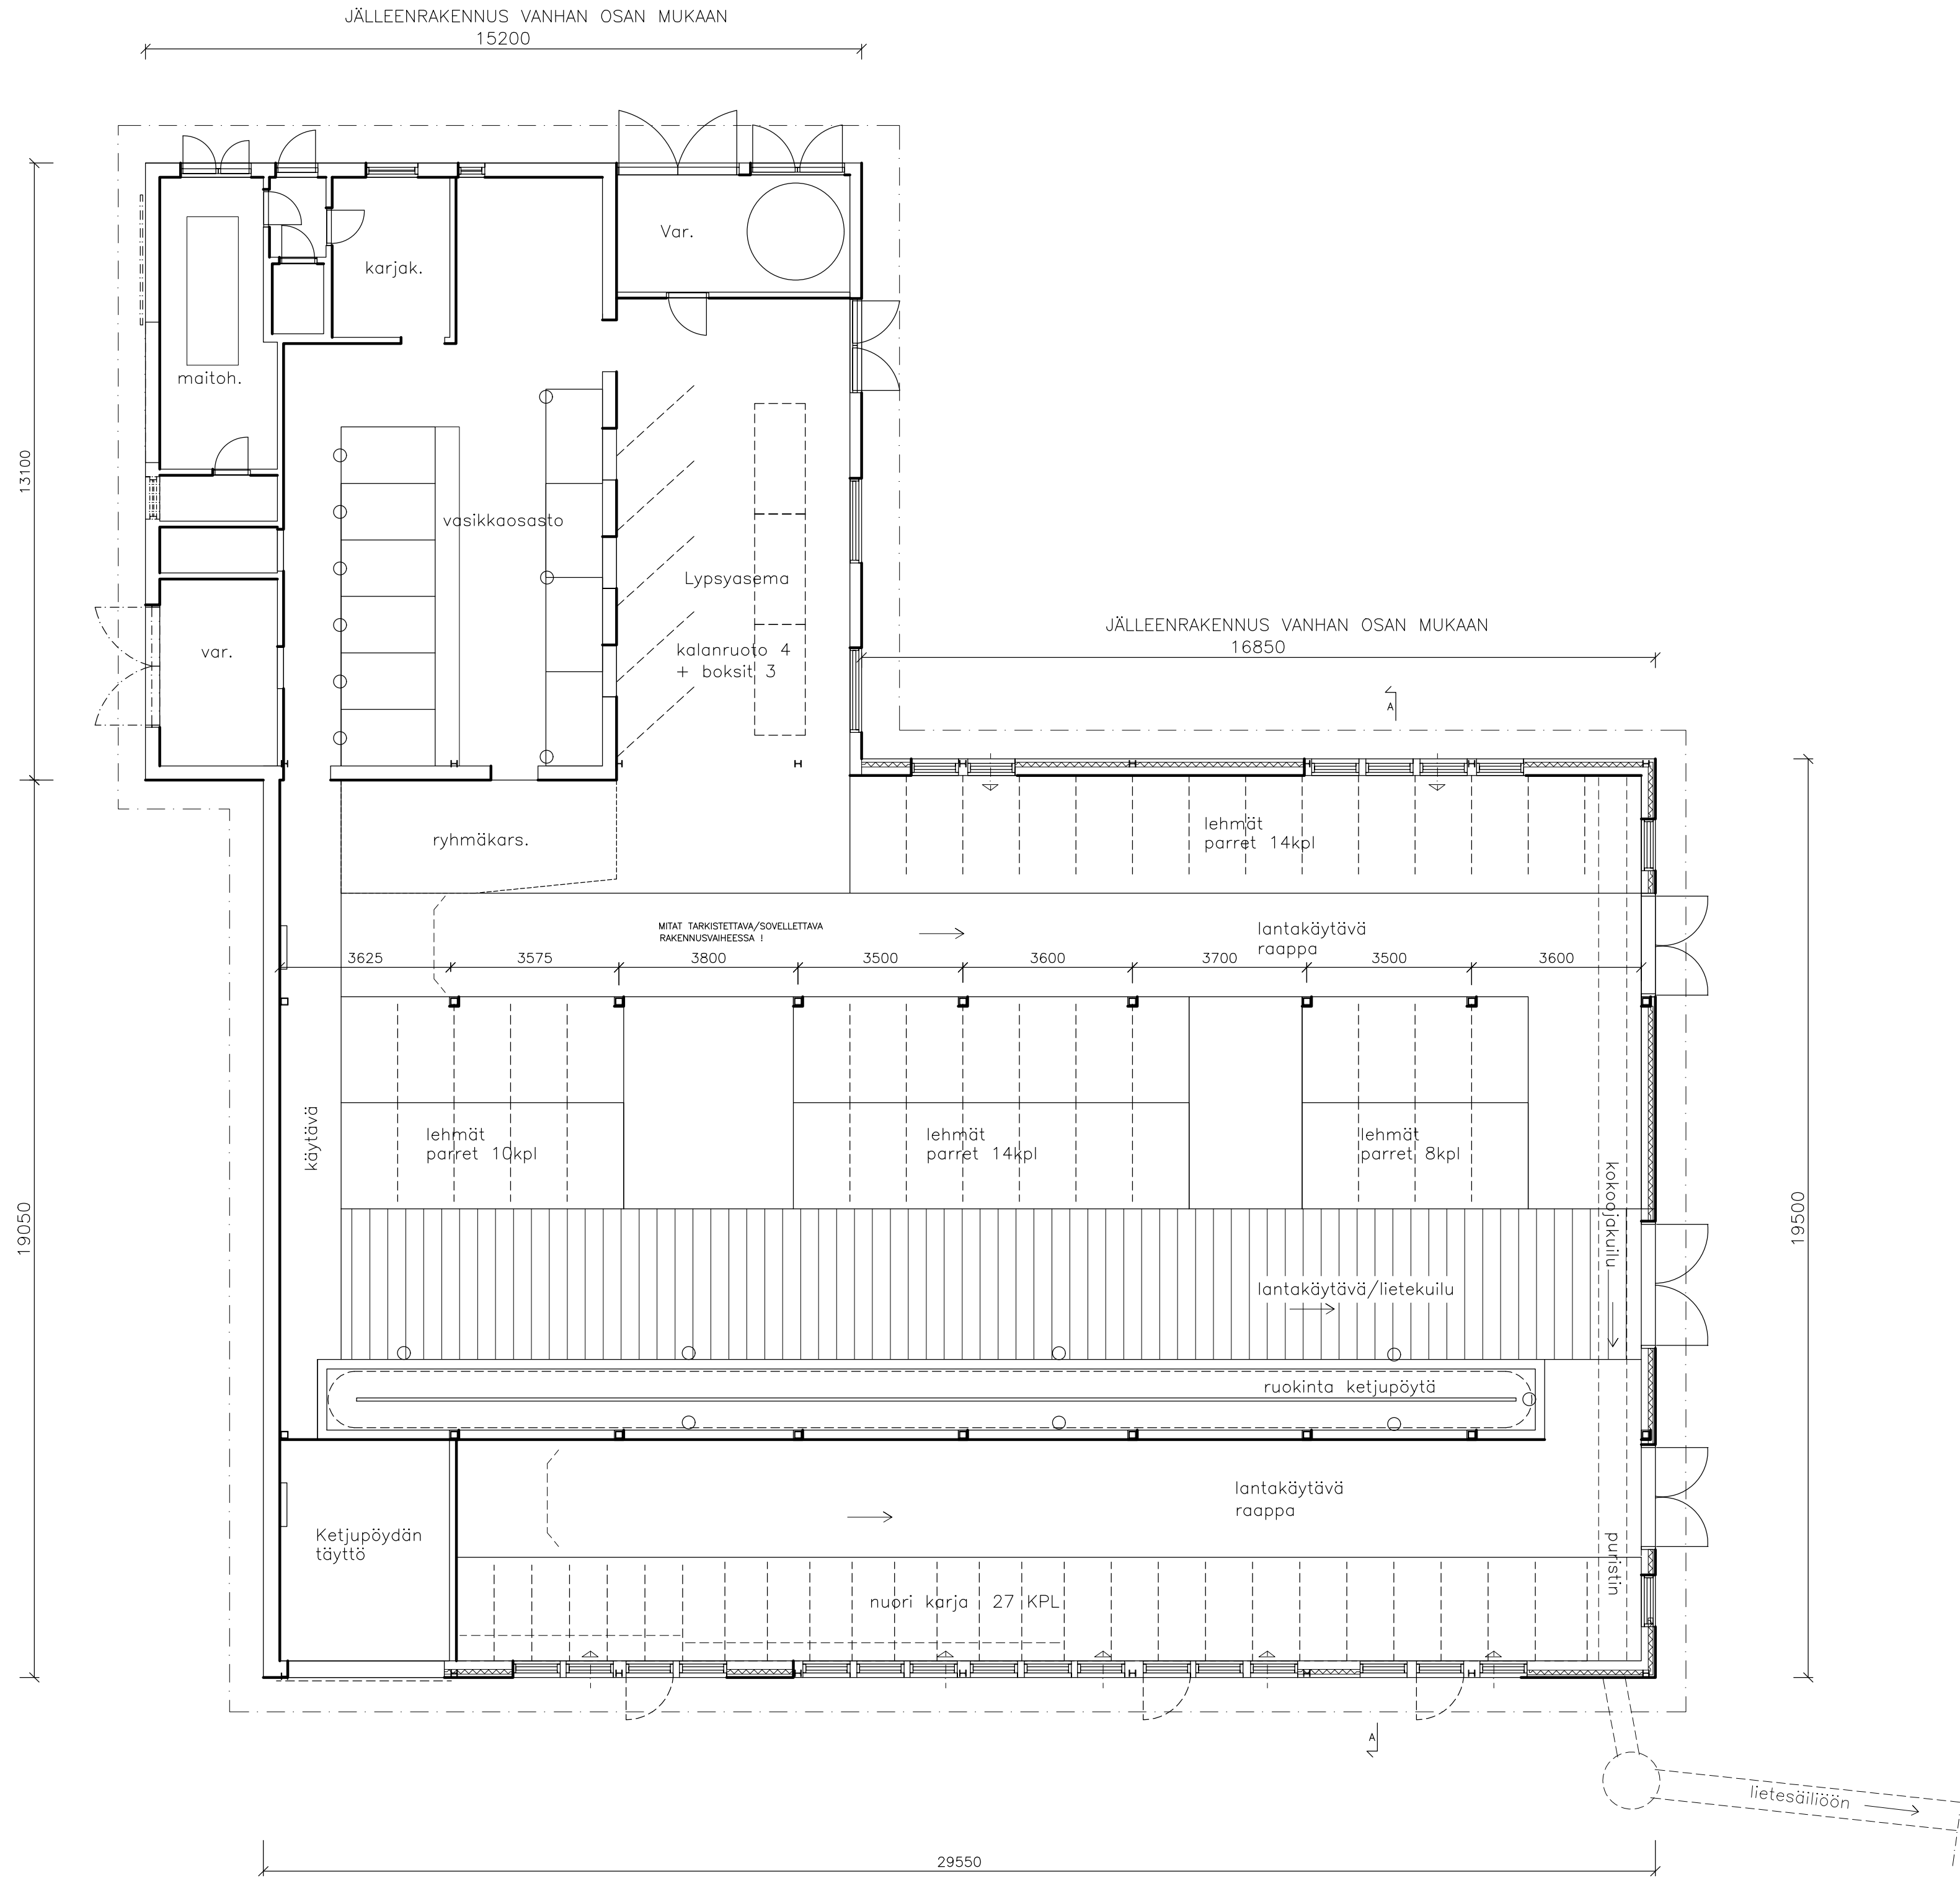

RAKENNUKSEN ELÄINMÄÄRÄ JA PARSI-/ KARSINAPAIKAT VANHAN PALANEEN RAKENNUKSEN MUKAAN, EI MUUTOKSIA

VANHAN PALANEEN RAKENNUKSEN MUKAISESTI MYÖS SEURAAVAT ASIAT:

- betoni-/tiilirakenteisen vasikka-lypsyosasto-maituhuone-karjakeittiöosan seinä-kattorakenteet betonivälipohjasta ylöspäin
- koko rakennuksen valaistus
- kaikki sisäpuolinen kalustus ja tekniikka
- rakennuksen laajuustiedot

MUUTTUVAT ASIAT VANHAAN PALANEESSEEN RAKENNUKSEEN VERRATTUNA

- pihattohallin vesikatto- ja ulkoseinärakenteet
- ilmanvaihto (koneellinen poisto - > painovoimainen harjapoisto)

RAKENNUKSEN

KERROSALA 772m2

TILAVUUS 3560m3

PALOLUOKKA P3

KUORTANE K.osa korttel/tila 402 UUSI-LEPPÄLÄ Rakennustoimenpide JÄLLEENRAKENNUS Rakennuskohteen nimi ja osoite LYPYSKÄRJANAVETAN JÄLLEENRAKENNUS YLI-LEPPÄLÄ ERNO JA TARJA RISTISUUNTE 53 63120 LEPPÄLÄNKYLÄ			Viranomaisen merkintä/jä varten Piirustustaj PÄÄPIIRUSTUS Piirustuksen sisältö POHJAPIIRUSTUS Mittakaava 1:100		
Suunnittelijan nimi  Rakennusinsinööri/toimisto E S A J Ä R V I N E N 0400-761737 rak.ins.tsto@gmail.com www.esajarvinen.fi			Suunnitteluala, työn numero ja piirustuksen numero ARK 743-001		
Päiväys ALAVUS 7.10.25 Suunn. Esa Järvinen Riina Järvinen					