


LEIKKAUS A-A 1:50

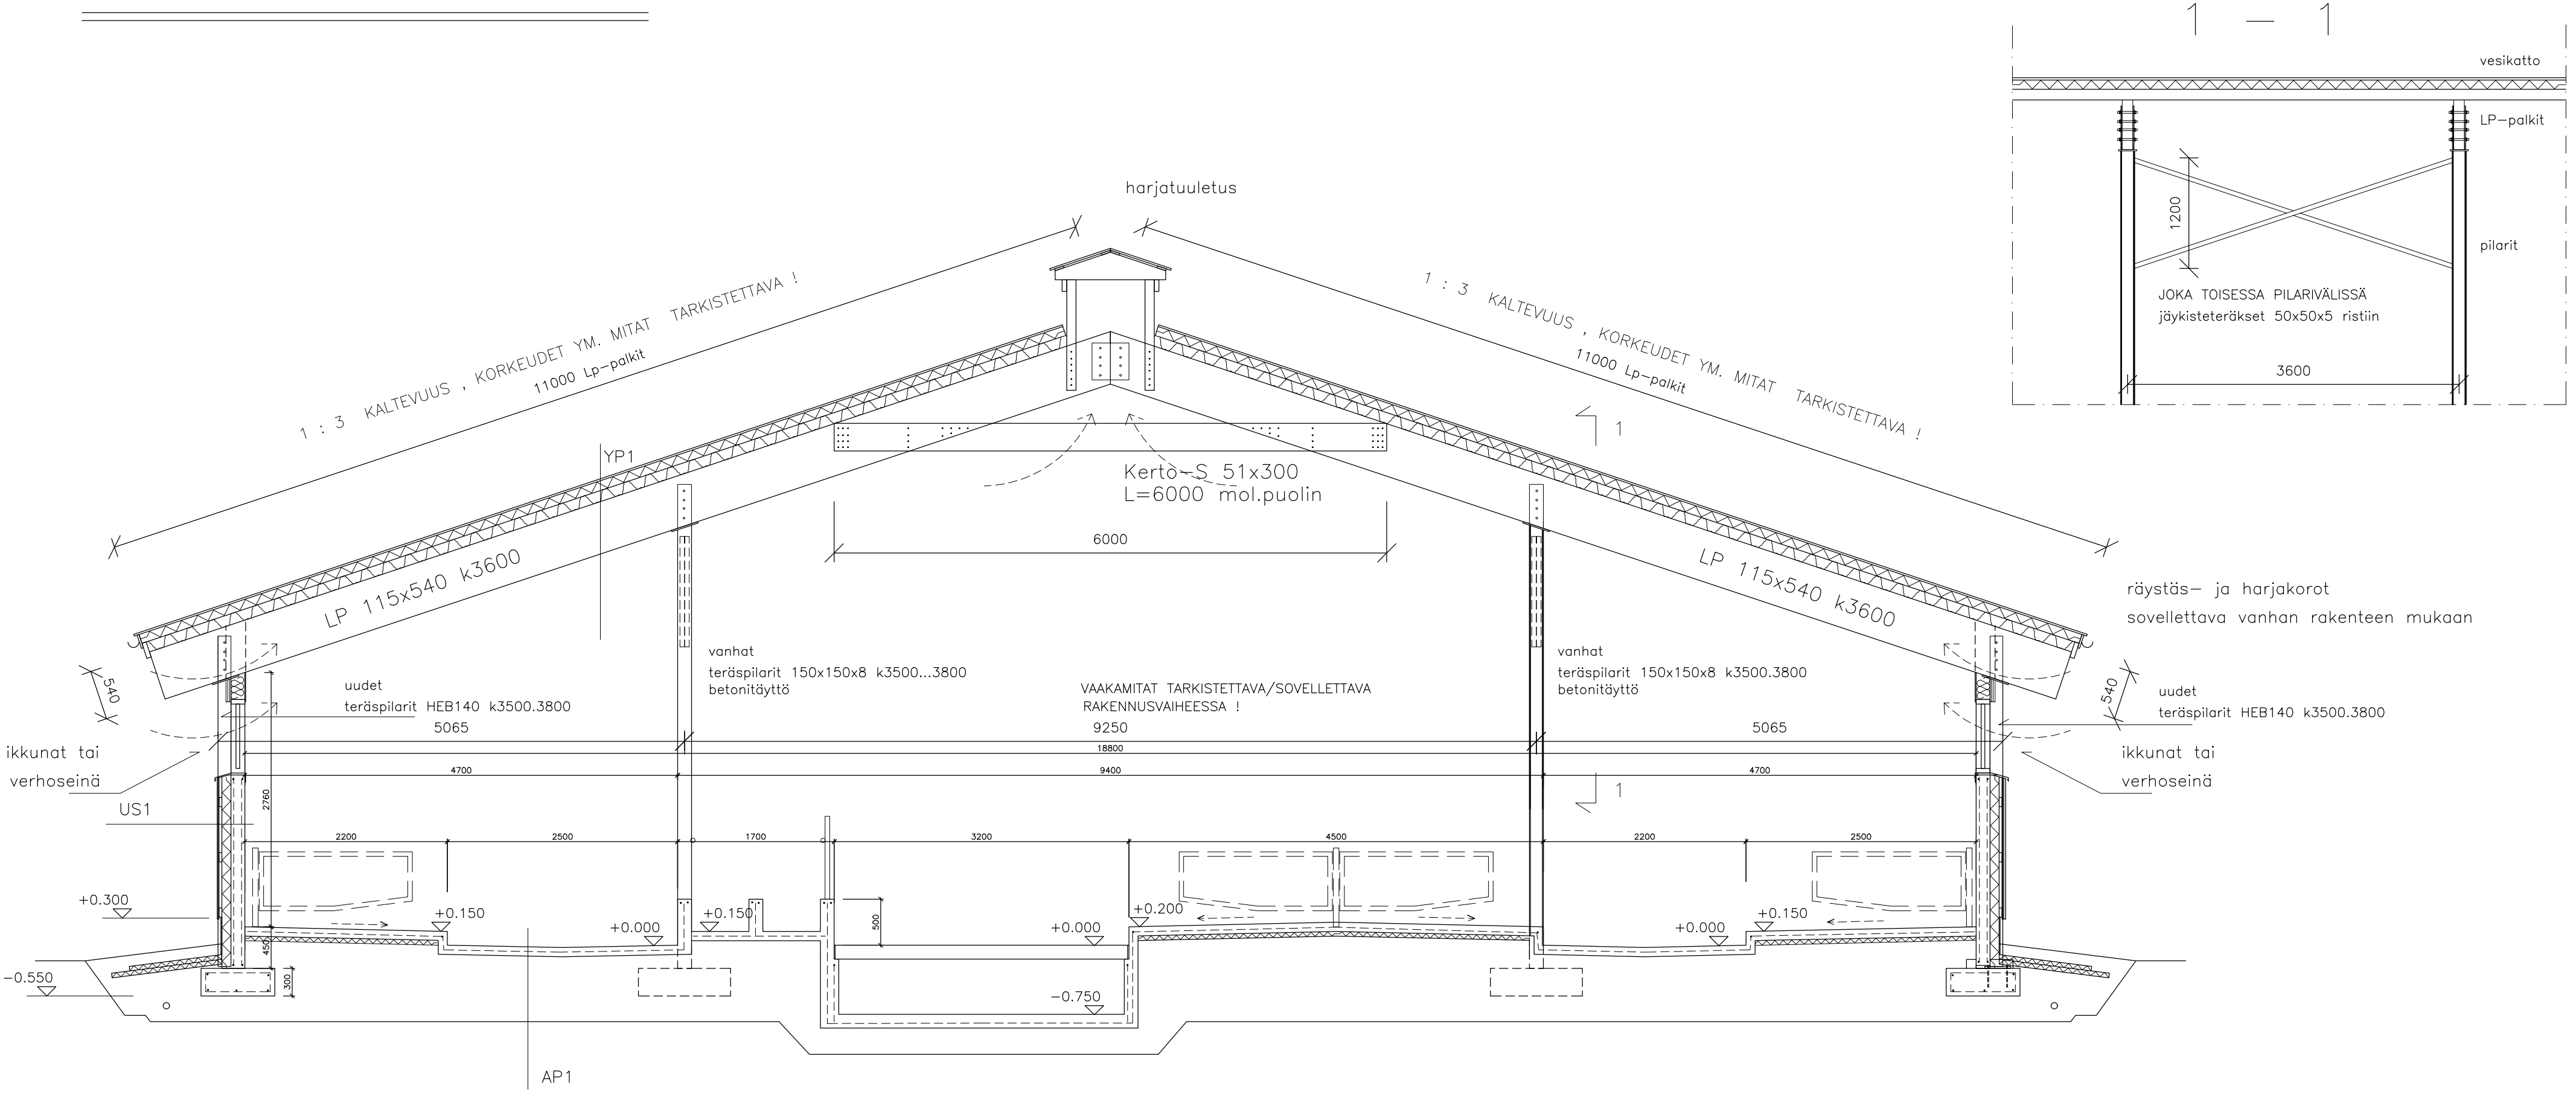

RAKENTEET:

AP1
—vanhat betonirakenteet teräsbetonilaatta 100–150mm
(rakenteen kunto tarkistetaan kun raivaus, siivous ja pesut suoritettu)

YP1
—kantava peltiprofiili esim. Weckman 115/750 0,8mm
—eriste Finnfoam 100mm
—vesikattopelti

US1
—betonielementti 150mm
—eriste finnfoam 100mm elementin ulkopuolelle
—naulaus—/tuuletusrimat vaakaan / pystyyn 22x100 k600
—vaakapaneeli 20x145 / lomalaudoitus

KUORTANE			
K.osa 402	kortteli/tila UUSI—LEPPÄLÄ	tontti/m:o 5:29	Viranomaisen merkintöjä varten
Rakennustoimenpide JÄLLEENRAKENNUS			Piirustuslaji PÄÄPIIRUSTUS
Rakennuskohteen nimi ja osoite LYPSYKARJANAVETAN JÄLLEENRAKENNUS YLI—LEPPÄLÄ ERNO JA TARJA RISTISUONTIE 53 63120 LEPPÄLÄNKYLÄ			Piirustuksen sisältö LEIKKAUS A—A, 1—1 RAKENTEET
Suunnittelijan nimi Esa Järvinen Rakennusinsinööri 0400—761737 rak.ins.tsto@gmail.com www.esajarvinen.fi			Mittakaavat 1:50
Päiväys ALAVUS 7.10.25			Suunnittelualue, työn numero ja piirustuksen numero ARK—RAK843—002