


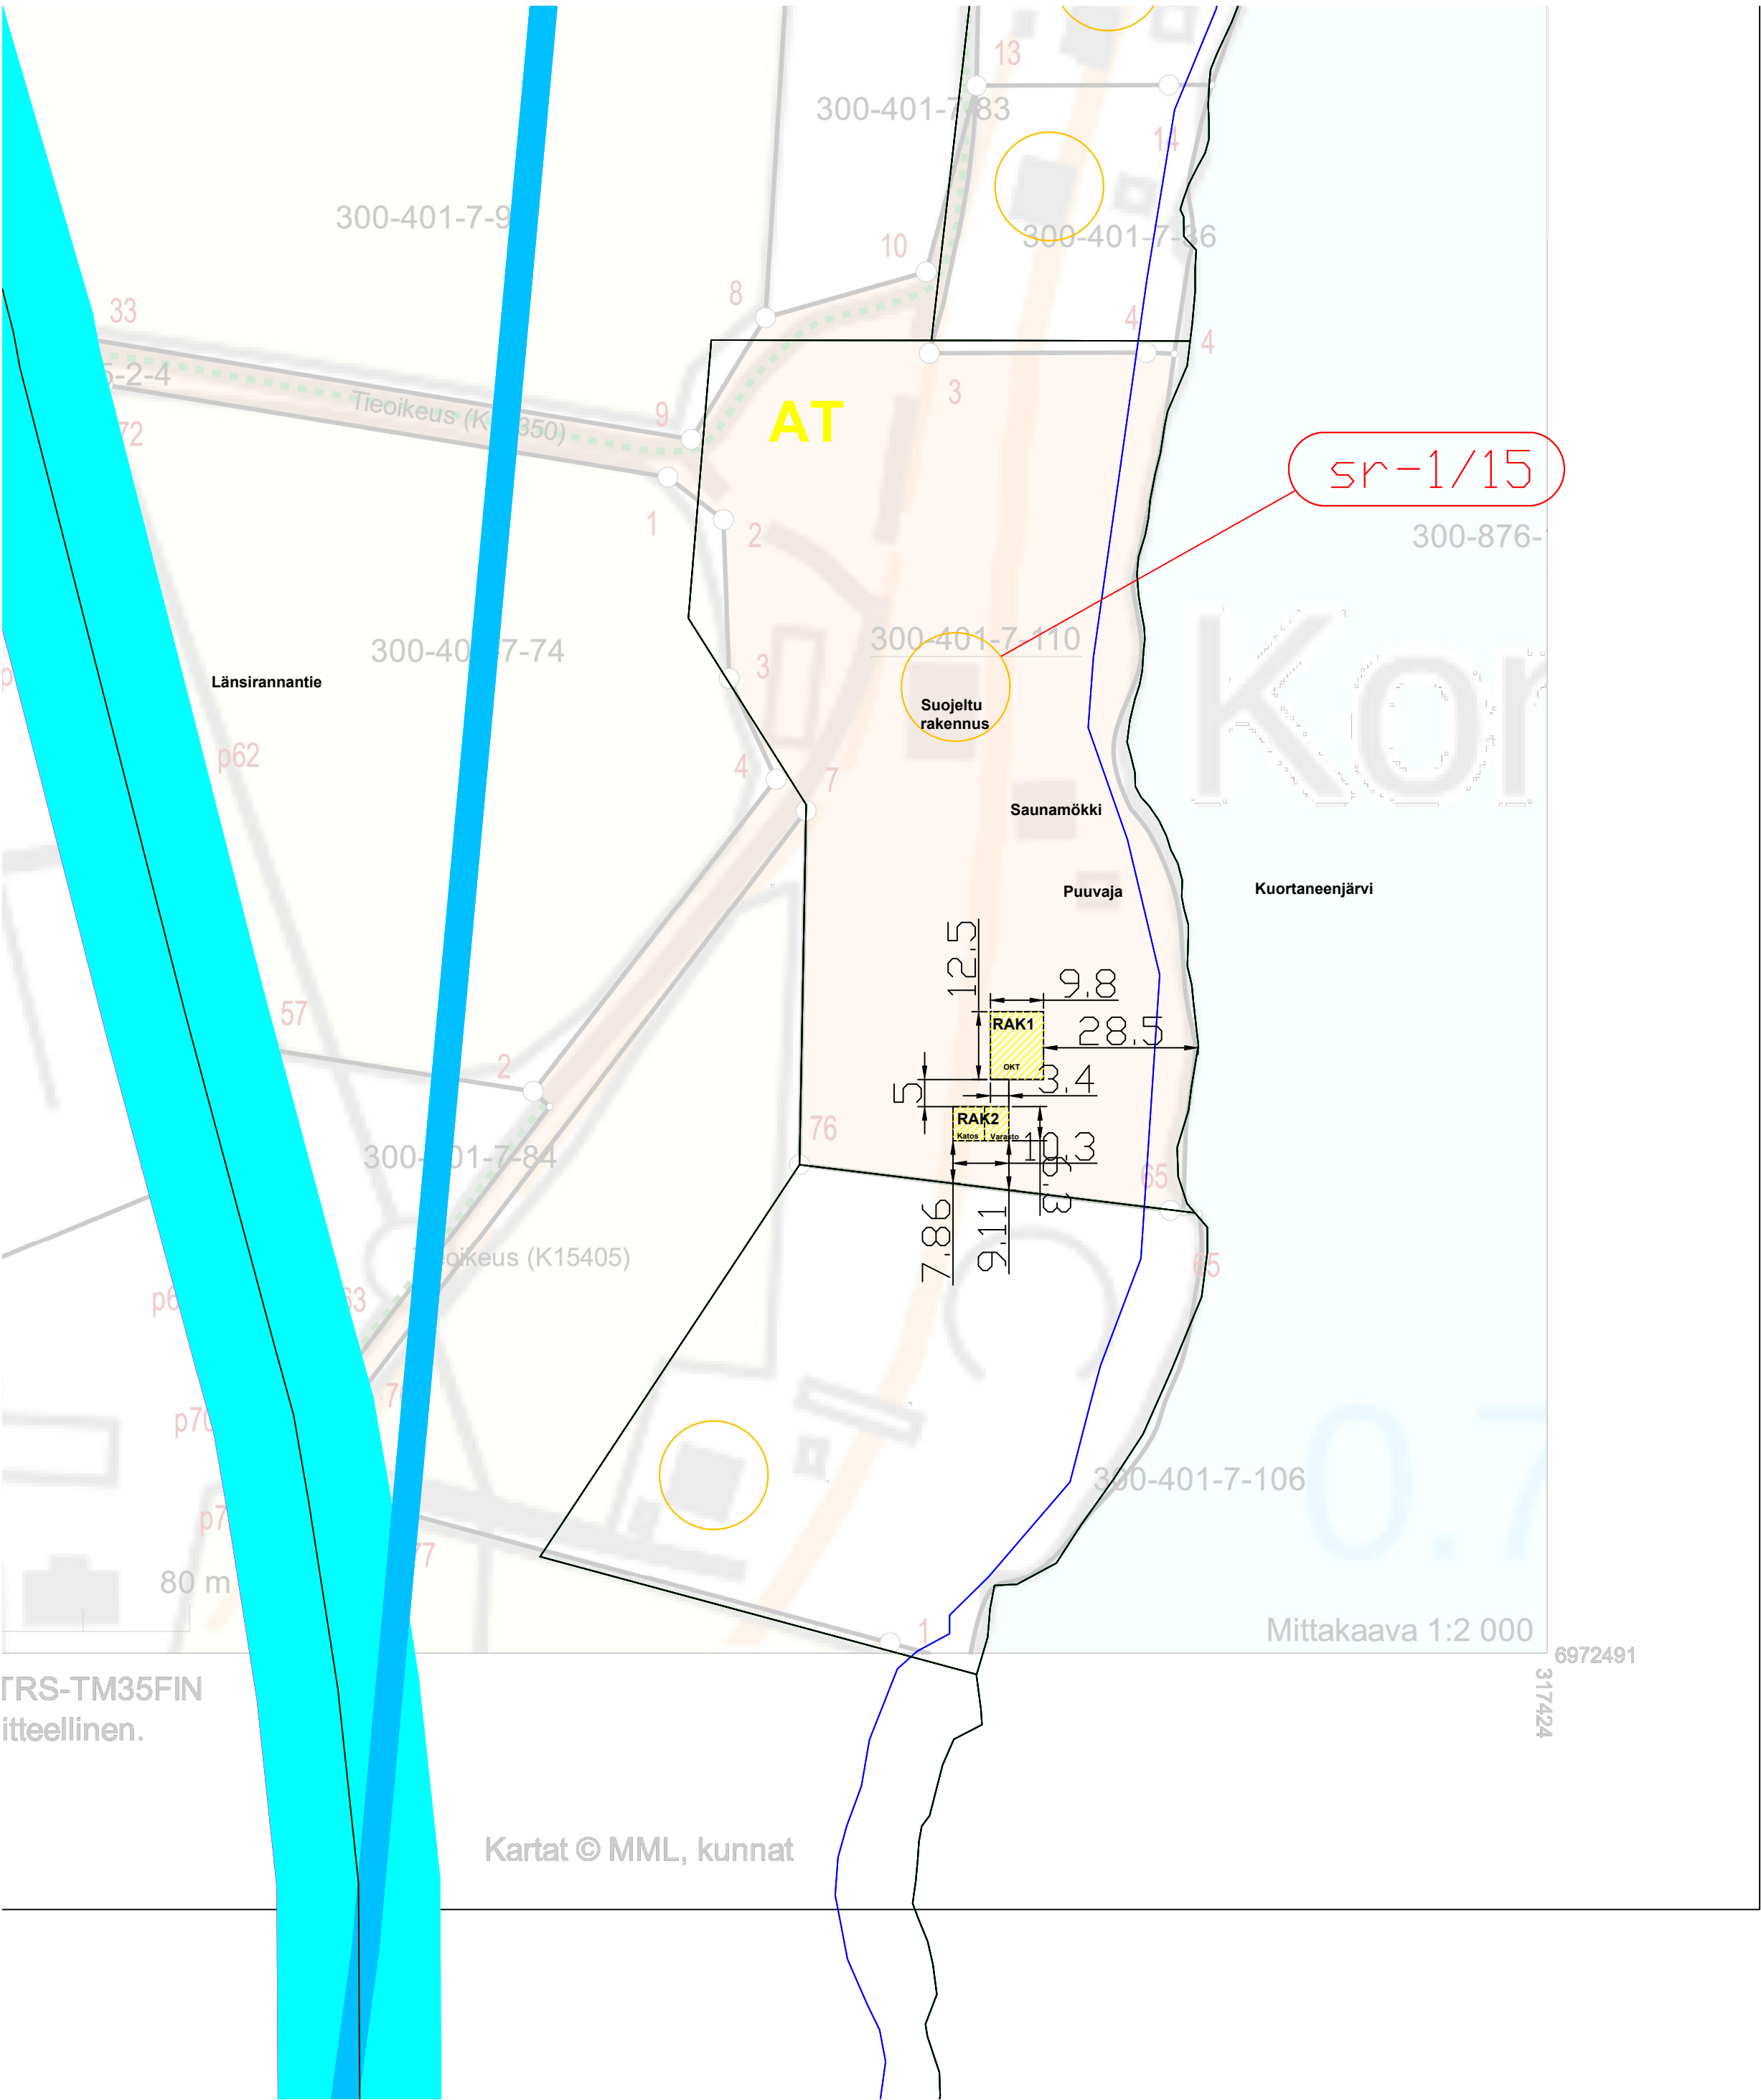

K.osa/Kylä 401	Kortteli/Tila 7	Tontti/Rn:o 110	Viranomaisten arkistointimerkintöjä varten
Rakennustoimenpide UUDISRAKENNUS	Piirustuslaji PÄÄPIIRUSTUS		
Rakennuskohteen nimi ja osoite MAKOTITALO Palomäki Länsirannantie 1007 63130 Kuortane		Mittakaava 1:1000	
SUUNNITTELIJA Riina Palomäki (RI, yAMK) Rannantie 40 B 3 62100 Lapua		31.12.2025	ARK 1